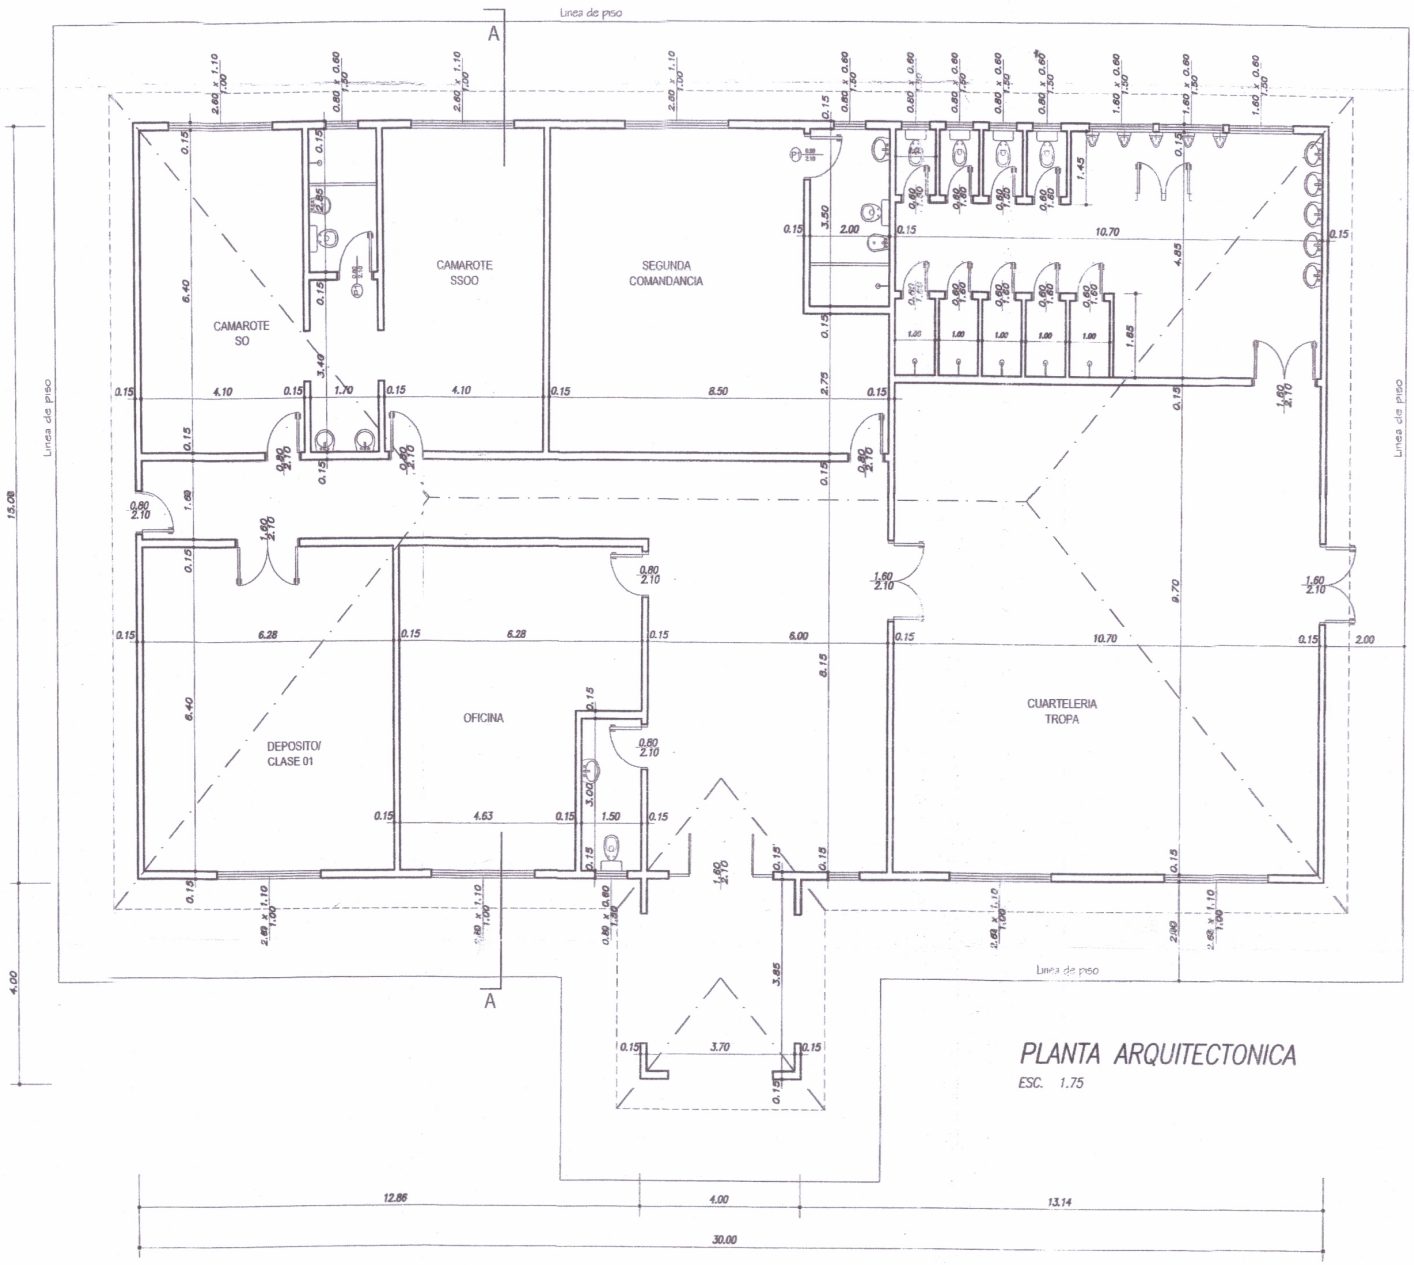

PLANTA ARQUITECTONICA

ESC. 1.75

596/2014
1785/14
14-10-14

OBRA: DESTACAMENTO NAVAL

UBICACION:	CIUDAD DE SALTOS DEL GUAIRÁ
PROPIETARIO:	COMANDO DE LA ARMADA
DIRECCION:	AVDA. STELLA MARIS ESQ. HERNANDARIAS
PROFESIONAL:	HERIBERTO GALEANO PAT.No.:
DIRECCION:	
CTA.CTE.CTRAL.:	00-000-00
SUPERFICIE A CONSTRUIR:	450.00 M2
SUP.DEL TERRENO:	000.00 M2

JUAN RAMÓN VELAZQUEZ FRETES
TEN. 1º DIEA - Comandante
PROPIETARIO

PROFESIONAL
Heriberto A. Galeano Rivet
Arquitecto