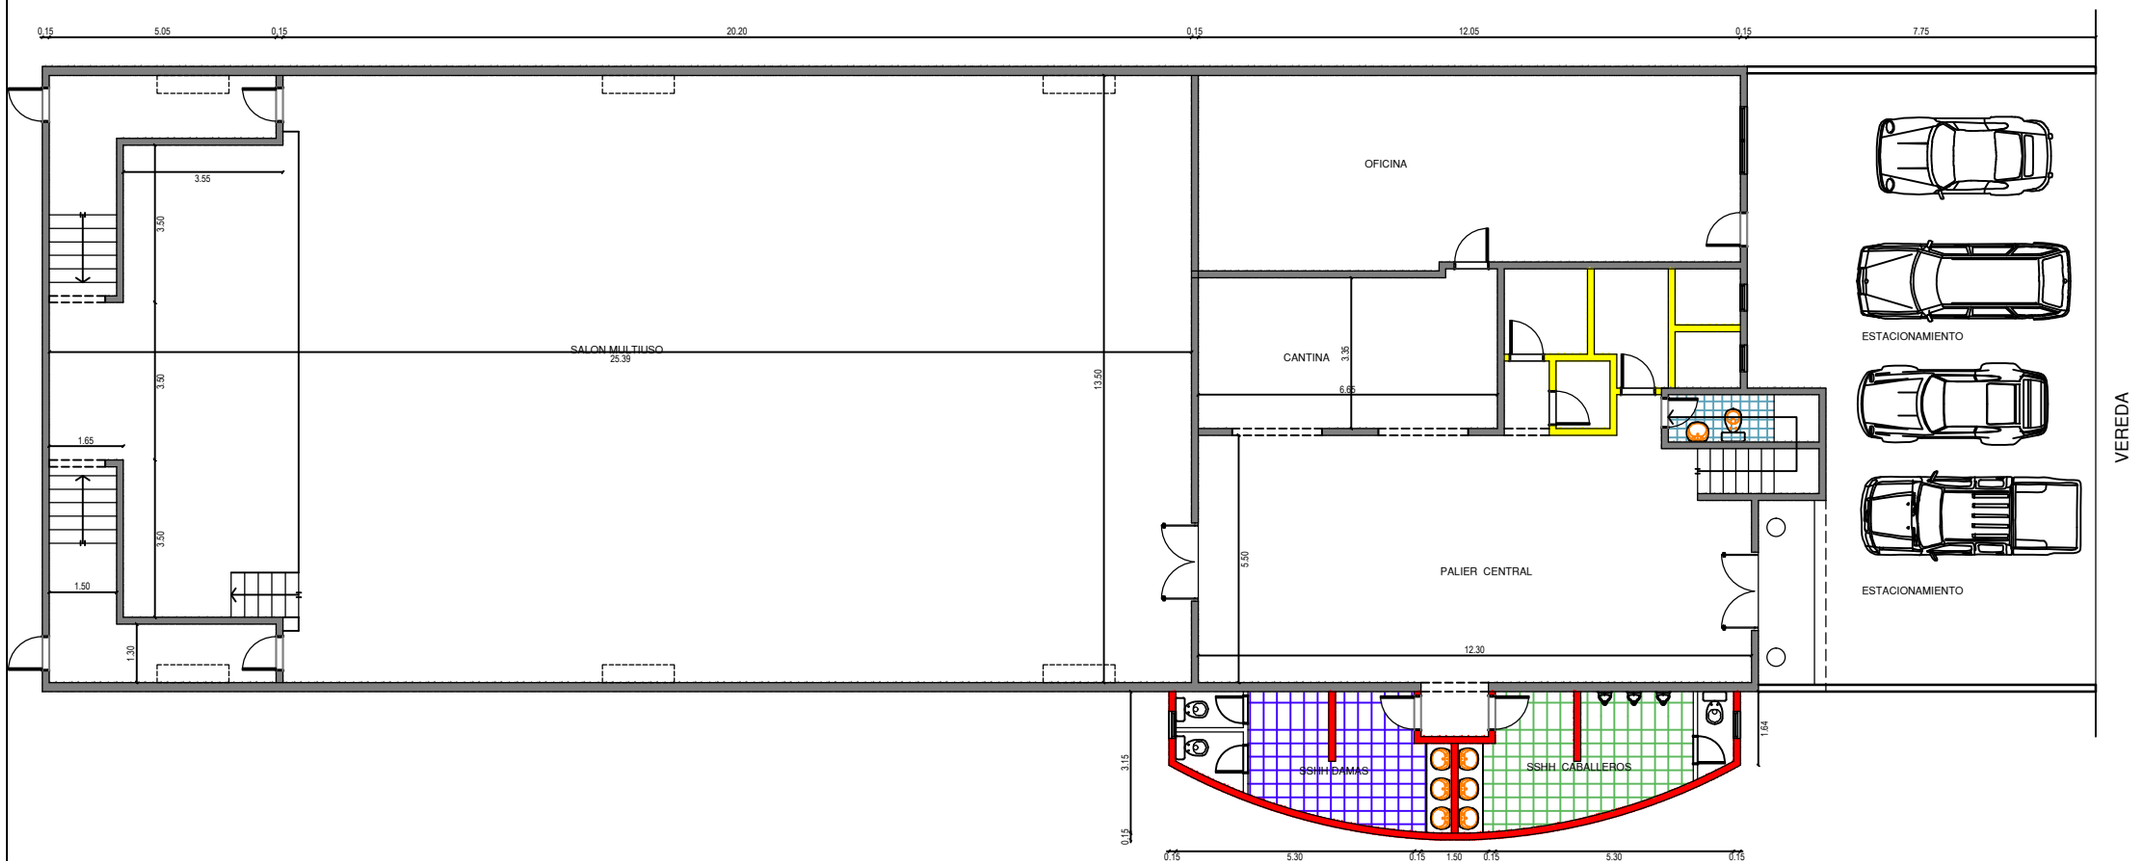

PLANTA ARQ. ACOTADA
escala 1/125

Salón Multiuso