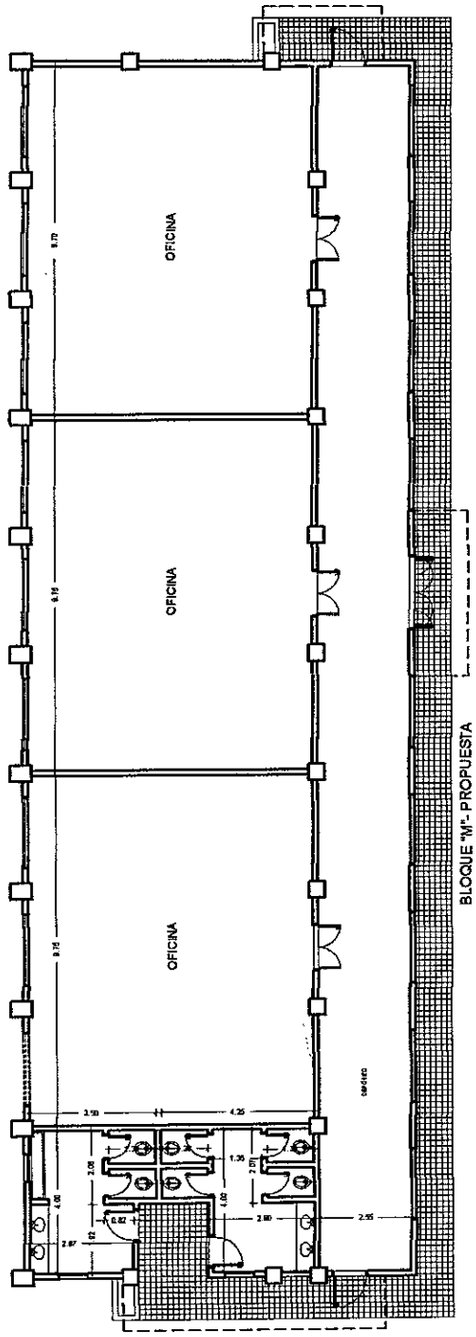

MINISTERIO DE OBRAS PUBLICAS Y COMUNICACIONES VICEMINISTERIO DE OBRAS PUBLICAS Y COMUNICACIONES		OBRA: EX ATE- Taller de tranvias		
		Plano:	Escala:	Lamina N°
DIRECCION DE OBRAS PUBLICAS	Director de Obras Públicas	PLANTA	1/200	
	Arq. Gustavo Glavinich	PLANTA ACOTADA		
DEPARTAMENTO DE ARQUITECTURA	Jefe Dpto. de Arquitectura	Relevamiento:	Digitalización:	Fecha:
	Arq. Mario Rodas			28/09/09

17
(Dibujo y silu

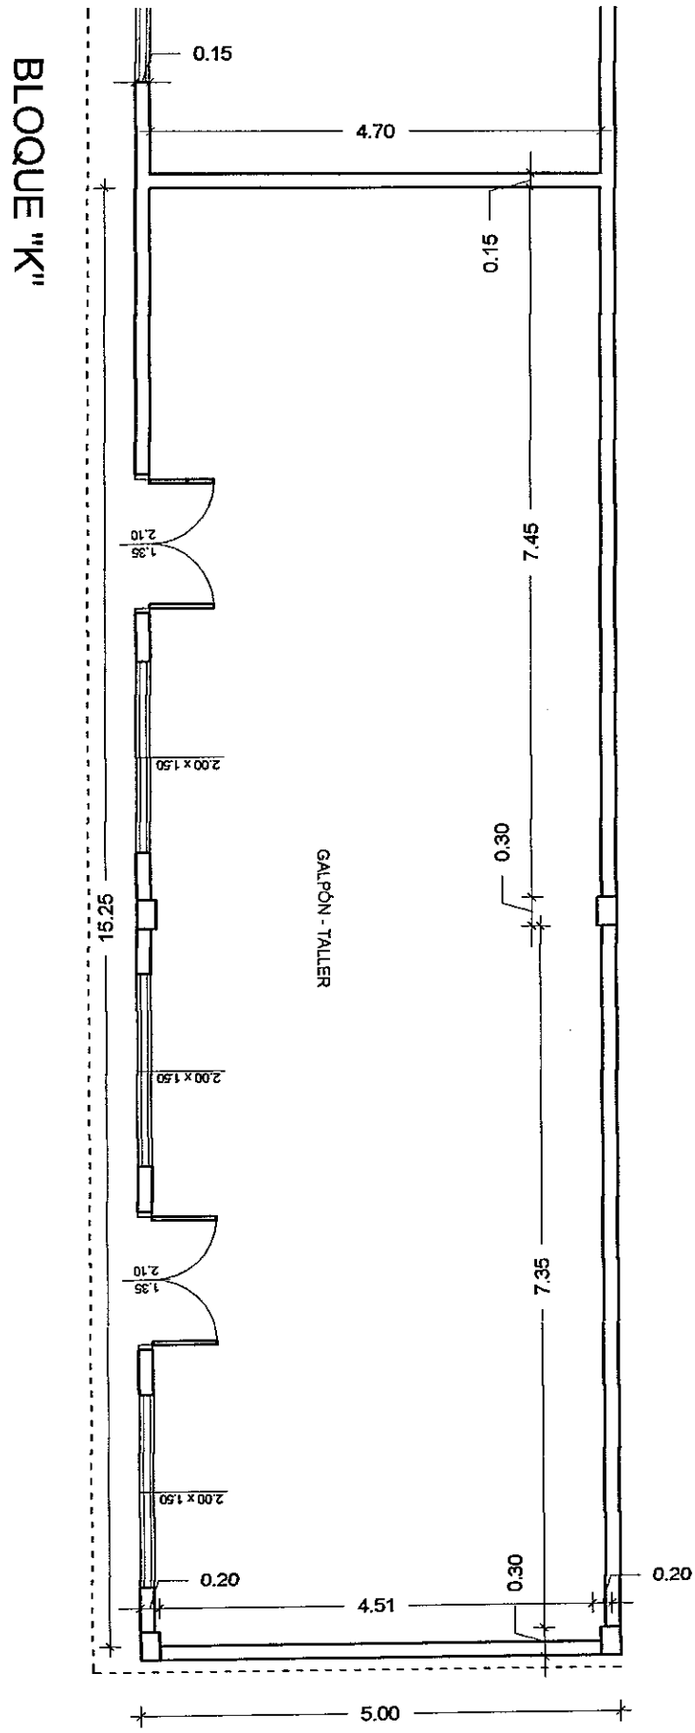

MINISTERIO DE OBRAS PUBLICAS Y COMUNICACIONES VICEMINISTERIO DE OBRAS PUBLICAS Y COMUNICACIONES		OBRA: EX ATE- Tinglado		
		Plano:	Escala:	Lamina N°
DIRECCION DE OBRAS PUBLICAS	Director de Obras Públicas	PLANTA	1/75	01
	Arq. Gustavo Glavinich	PLANTA ACOTADA		
DEPARTAMENTO DE ARQUITECTURA	Jefe Dpto. de Arquitectura	Relevamiento:	Digitalización:	Fecha:
	Arq. Mario Rodas			28/09/09

16