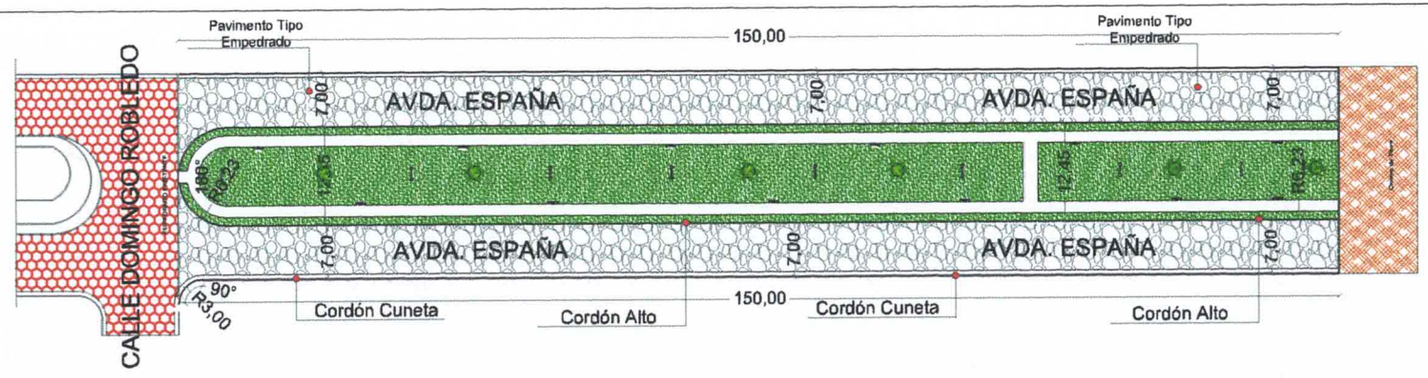


## REFERENCIAS

- Pavimento Pétreo Proyectado
- Pavimento Pétreo Existente
- Camino de Tierra

## PLANTA ARQUITECTÓNICA

ESCALA

0 20 40 60 80 100 200

## SECCIÓN

Esc: 1__150

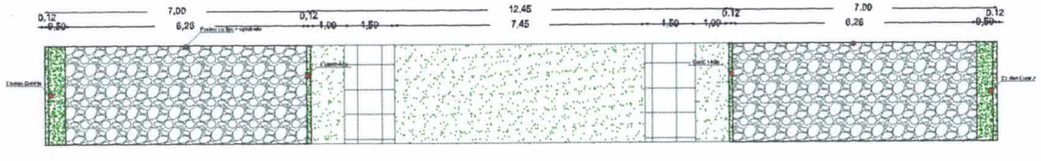


## CORTE A A

Esc: 1__150

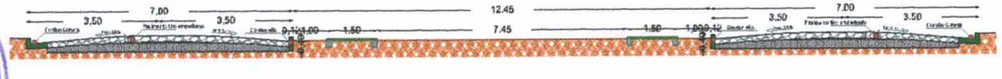

NORTE

## PLANTA DE UBICACION

ESCALA

0 20 40 60 80 100 500

**PROYECTO:** CONSTRUCCIÓN DE PAVIMENTO TIPO EMPEDRADO CON CORDÓN CUNETA Y CORDÓN ALTO DE Hº.-

| | |
|---|---|
| UBICACIÓN: Avenida España - Ciudad de Otaño. | |
| ADMINISTRADOR MUNICIPAL: Sr. Dario Saenger Lopez. | |
| PROFESIONAL: Arq. Héctor P. Fernández Colman. | Reg. Nº: 2.115 |
| SUP. A CONSTRUIR: 2.118,00 m2 | FECHA: 10/2021 |

| | | | |
|---|---|---|---|
| REPUBLICA DEL PARAGUAY<br>MUNICIPALIDAD DE<br>MAYOR DIONISIO OTAÑO | | INTENDENTE MUNICIPAL | PROFESIONAL |

MUNICIPALIDAD DE MAYOR OTAÑO
DEPARTAMENTO DE OBRAS
MAYOR DIONISIO OTAÑO - CAPIIL

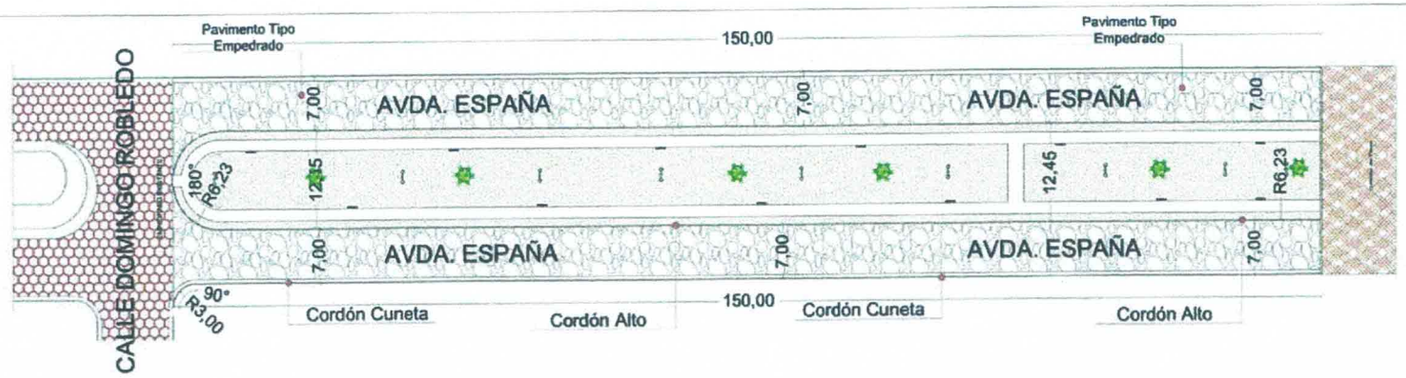


## REFERENCIAS

- Pavimento Pétreo Proyectado
- Pavimento Pétreo Existente
- Camino de Tierra

## PLANTA ARQUITECTÓNICA

ESCALA

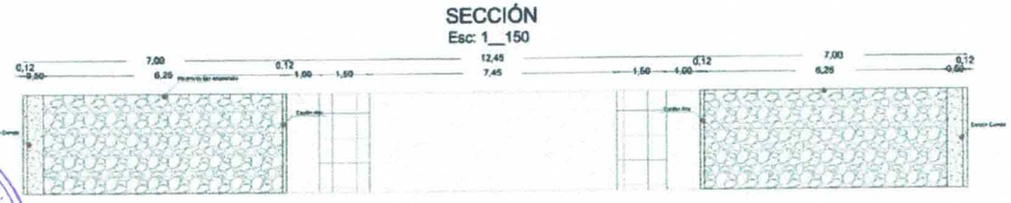

NORTE

## PLANTA DE UBICACION

ESCALA

**PROYECTO:** CONSTRUCCIÓN DE PAVIMENTO TIPO EMPEDRADO CON CORDÓN CUNETA Y CORDÓN ALTO DE Hº.-

**UBICACIÓN:** Avenida España - Ciudad de Otaño.

**ADMINISTRADOR MUNICIPAL:** Sr. Dario Saenger Lopez.

**PROFESIONAL:** Arq. Héctor P. Fernández Colman. — Reg. Nº: 2.115

**SUP. A CONSTRUIR:** 2.118,00 m2 — FECHA: 10/2021

REPUBLICA DEL PARAGUAY
MUNICIPALIDAD DE
MAYOR DIONISIO OTAÑO

INTENDENTE MUNICIPAL

PROFESIONAL

MUNICIPALIDAD DE MAYOR DIONISIO OTAÑO
DEPARTAMENTO DE OBRAS
MAYOR JULIO OTAÑO

Arq. Héctor Fernández Colmán
Reg. Prof. M.O.P.C. Nº 2.115

**MUNICIPALIDAD DE MAYOR JULIO DIONISIO OTAÑO - ITAPÚA**

**PROYECTO:** Construcción de Pavimento tipo empedrado con cordón cuneta.
**UBICACION:** Avenida España - Ciudad de Otaño.
**ADMINISTRADOR MUNICIPAL:** Sr. Darío Sainger López.
**PROFESIONAL:** Arq. Héctor P. Fernández Colmán **REG. Nº**: 2.115
**SUPERFICIE A CONTRUIR.:** 2.118,00 m2 **FECHA:** 10/2021

**PLANILLA DE CÓMPUTO MÉTRICO Y PRESUPUESTO GENERAL**

| Nº | DESCRIPCION DE RUBRO | U/M | CANTIDAD | PRECIO UNITARIO | PRECIO TOTAL |
|---|---|---|---|---|---|
| 1 | Limpieza general del terreno de obras. | M2 | 2.120,00 | 680 | 1.441.600 |
| 2 | Replanteo y marcación de obra, con Equipo Topográfico. | M2 | 2.120,00 | 950 | 2.014.000 |
| 3 | Cartel de obra (Estructura metálica y chapa nro. 24) 2,00 x 1,50 m, con impresión adhesiva).- | UN | 1,00 | 1.250.000 | 1.250.000 |
| 4 | Carteles de señalización de chapa Nº 24. (0,30 x 0,80) | UN | 4,00 | 550.500 | 2.202.000 |
| 5 | Movimiento de suelo (perfilado) y preparación de caja. | M2 | 2.120,00 | 2.500 | 5.300.000 |
| 6 | Compactación mecánica de suelo.- | M2 | 2.120,00 | 2.500 | 5.300.000 |
| 7 | Colchón de tierra colorada limpia para asiento de piedra (esp. 0.20 m).- | M2 | 2.120,00 | 3.500 | 7.420.000 |
| 8 | Pavimento tipo EMPEDRADO, de piedra bruta (espesor mínimo 0.15 m).- | M2 | 2.120,00 | 41.700 | 88.404.000 |
| 9 | CORDON CUNETA de Hº, desarrollo 0,30 m, altura libre de cordón 0.15 m. espesor de cordón 0.12 m. ancho libre de CUNETA 0.50 m, espesor mínimo de 0,12 m - cargado in situ (1:3:3) en moldes metálicos con junta de dilatación cada 3m, terminación "vista" en los paramentos no ocultos, asentados sobre piedra triturada. | ML | 312,00 | 73.680 | 22.988.160 |
| 10 | CORDON alto de Hº. Desarrollo 0.30 m. espesor 0.20 m, cargado in situ . | ML | 300,00 | 46.000 | 13.800.000 |
| 11 | Enripiado con piedra triturada de 6ª, sobre pavimento empedrado. | M2 | 2.118,00 | 2.520 | 5.337.360 |
| 12 | Compactación, inicial, diaria y final. | M2 | 2.118,00 | 3.100 | 6.565.800 |
| 13 | Relleno y compactación para soporte de cordón cuneta. | M3 | 70,00 | 42.500 | 2.975.000 |
| 14 | Limpieza general y final del sitio de obras. | M2 | 2.118,00 | 710 | 1.503.780 |
| | **TOTAL GENERAL - IVA INCLUIDO** | | | | **166.501.700** |

**SON GUARANIES:** Ciento Sesenta y Seis millones Quinientos un Mil Setecientos.-

MUNICIPALIDAD DE MAYOR OTAÑO
DEPARTAMENTO DE OBRAS
MAYOR JULIO OTAÑO - ITAPÚA

Amado Cabañas
Arquitecto
Reg. MOPC 1202