GRAL. ELIZARDO AQUINO

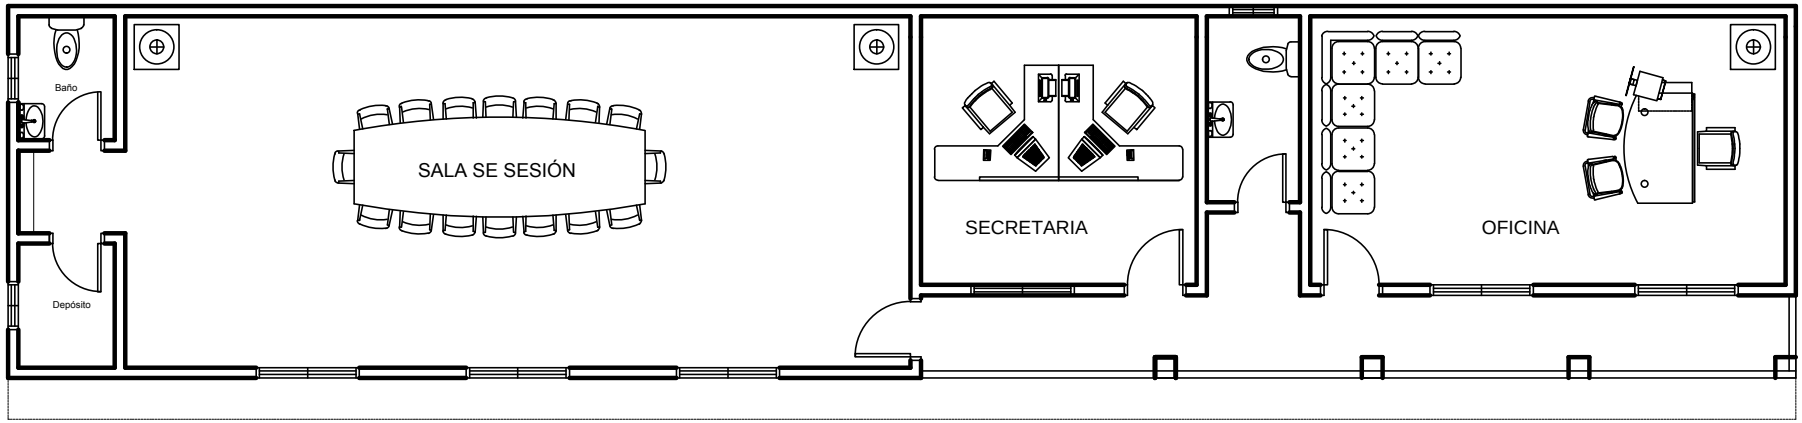

PLANTA EQUIPADA
ESC: 1/50

TERMINACION DE EDIFICIO DE
SALA DE SESION
JUNTA MUNICIPAL
GRAL. ELIZARDO AQUINO