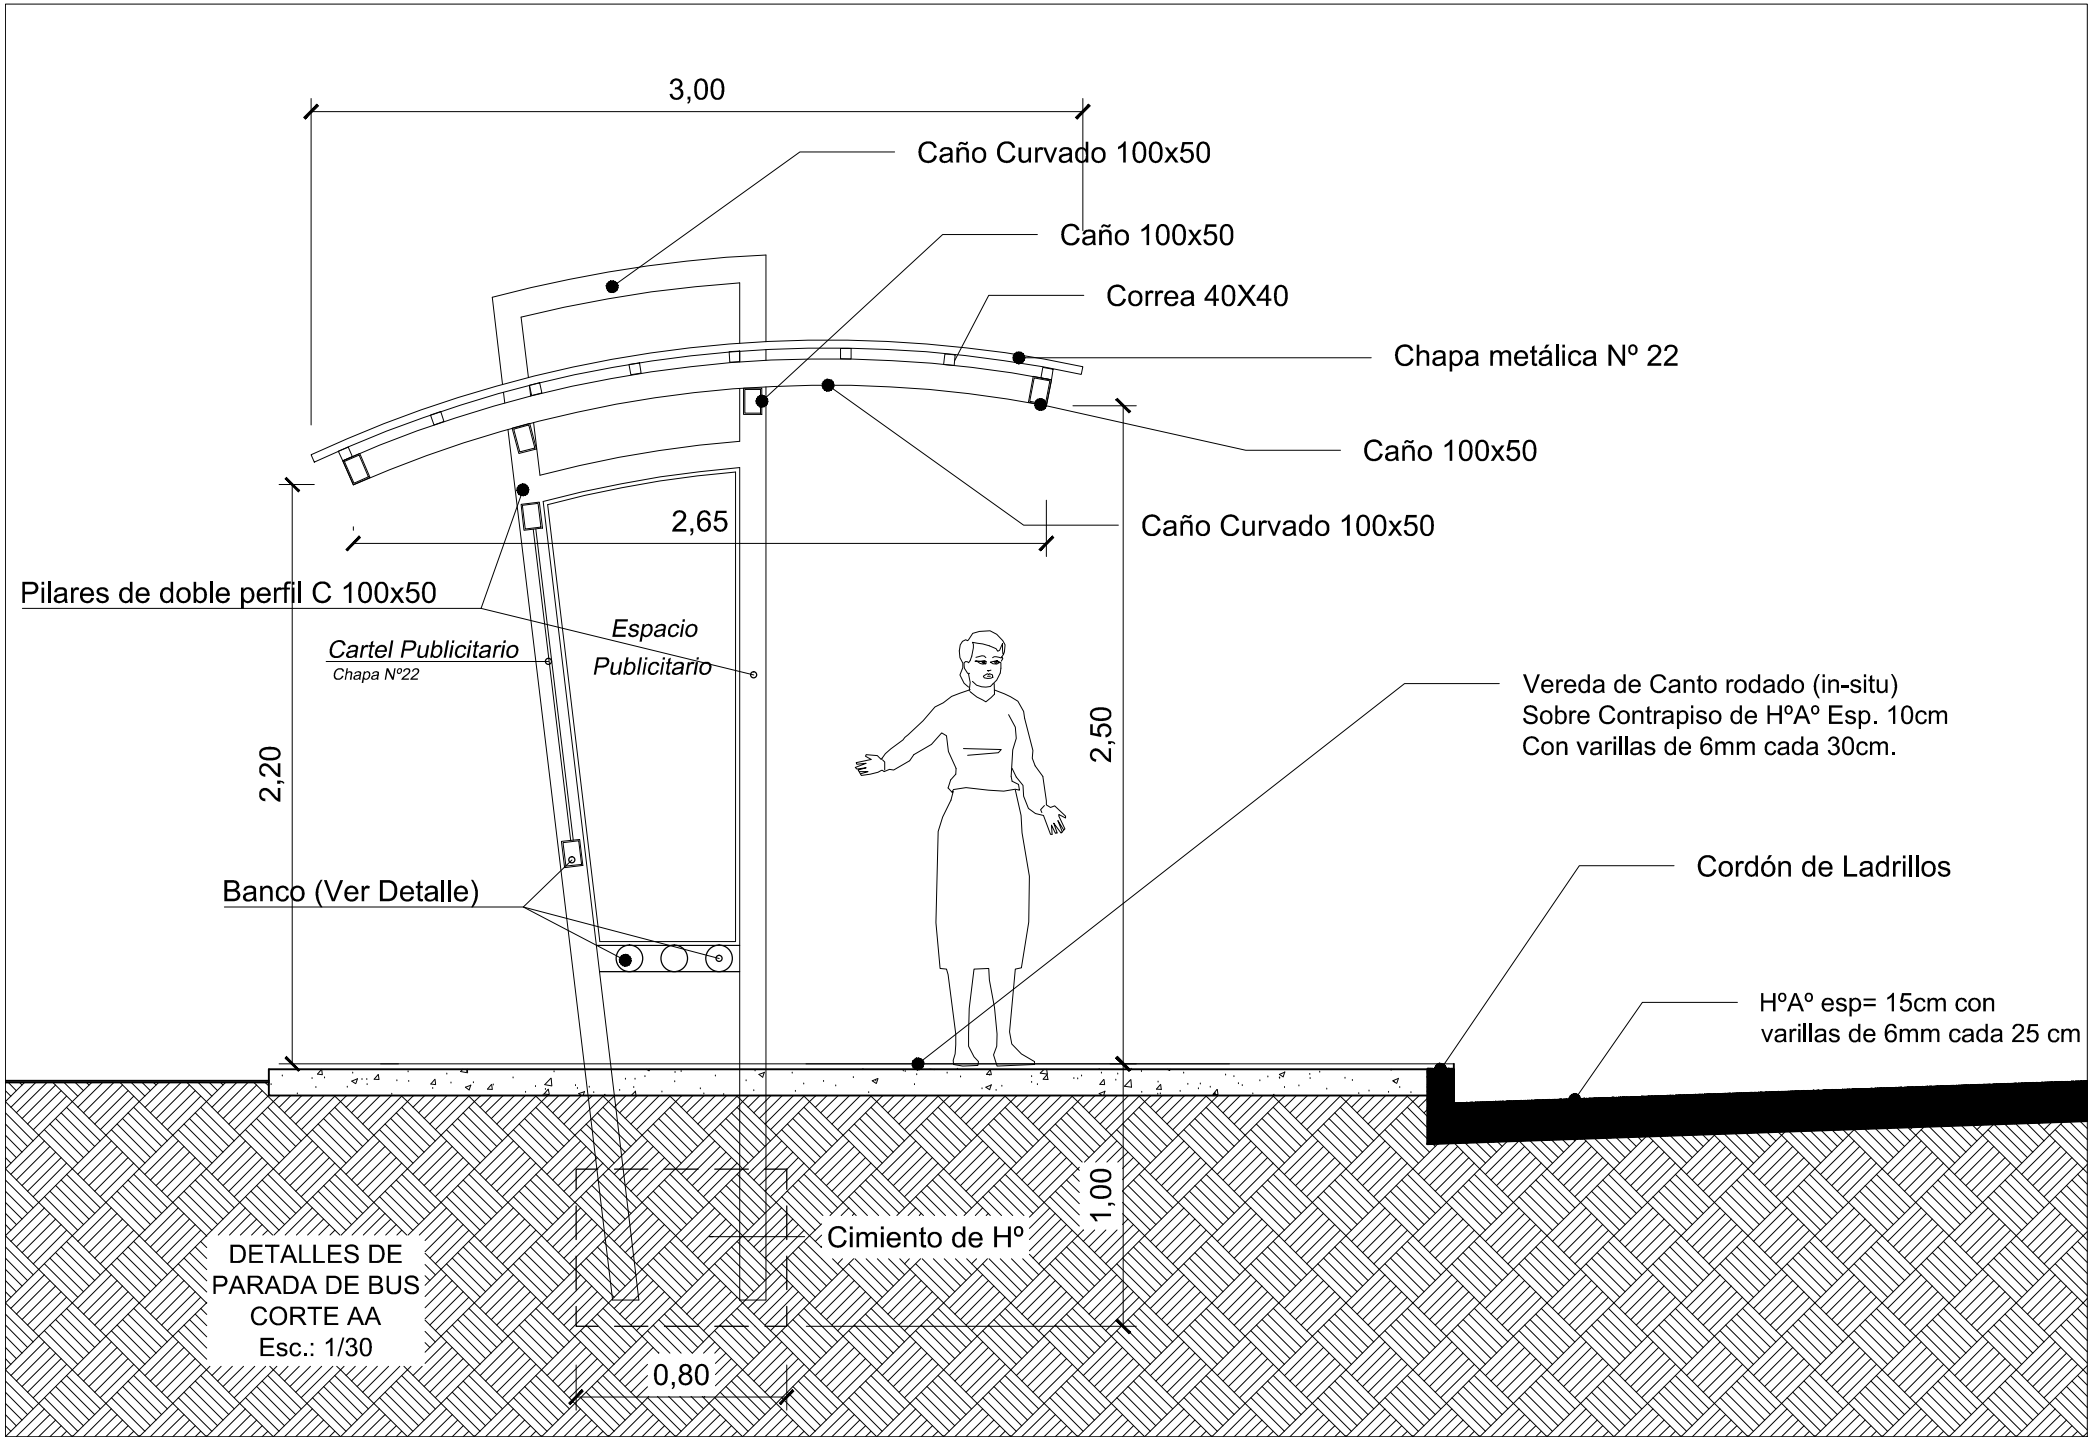

DETALLES DE
PARADA DE BUS
CORTE AA
Esc.: 1/30