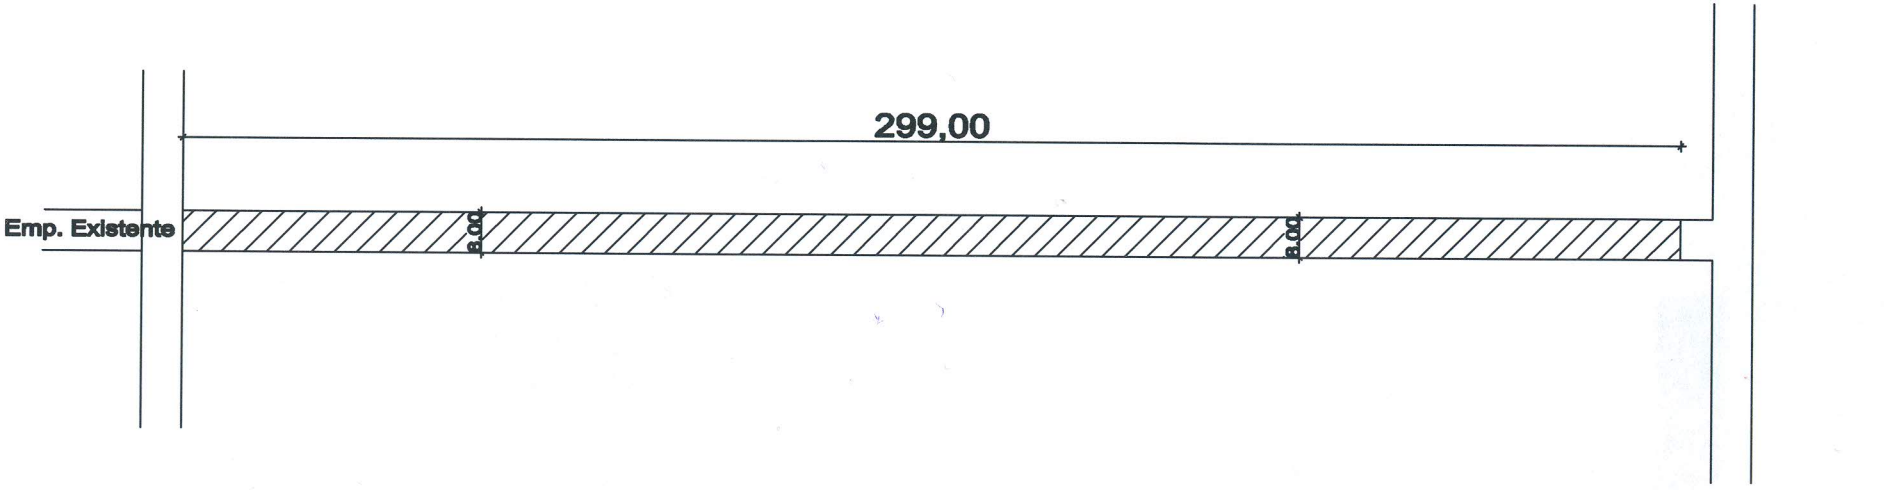

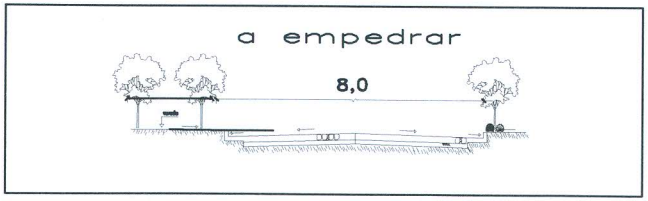

Seccion Transversal área urbana
calles normales
con anchos totales de 8,00

Referencias

Municipalidad de Minga Guazú

PAVIMENTO TIPO EMPEDRADO

FRACCION SAN ESTEBAN

DEPARTAMENTO DE OBRAS

Este documento es de uso exclusivo de la Municipalidad de Minga Guazú

Plano N°: Ítem 14