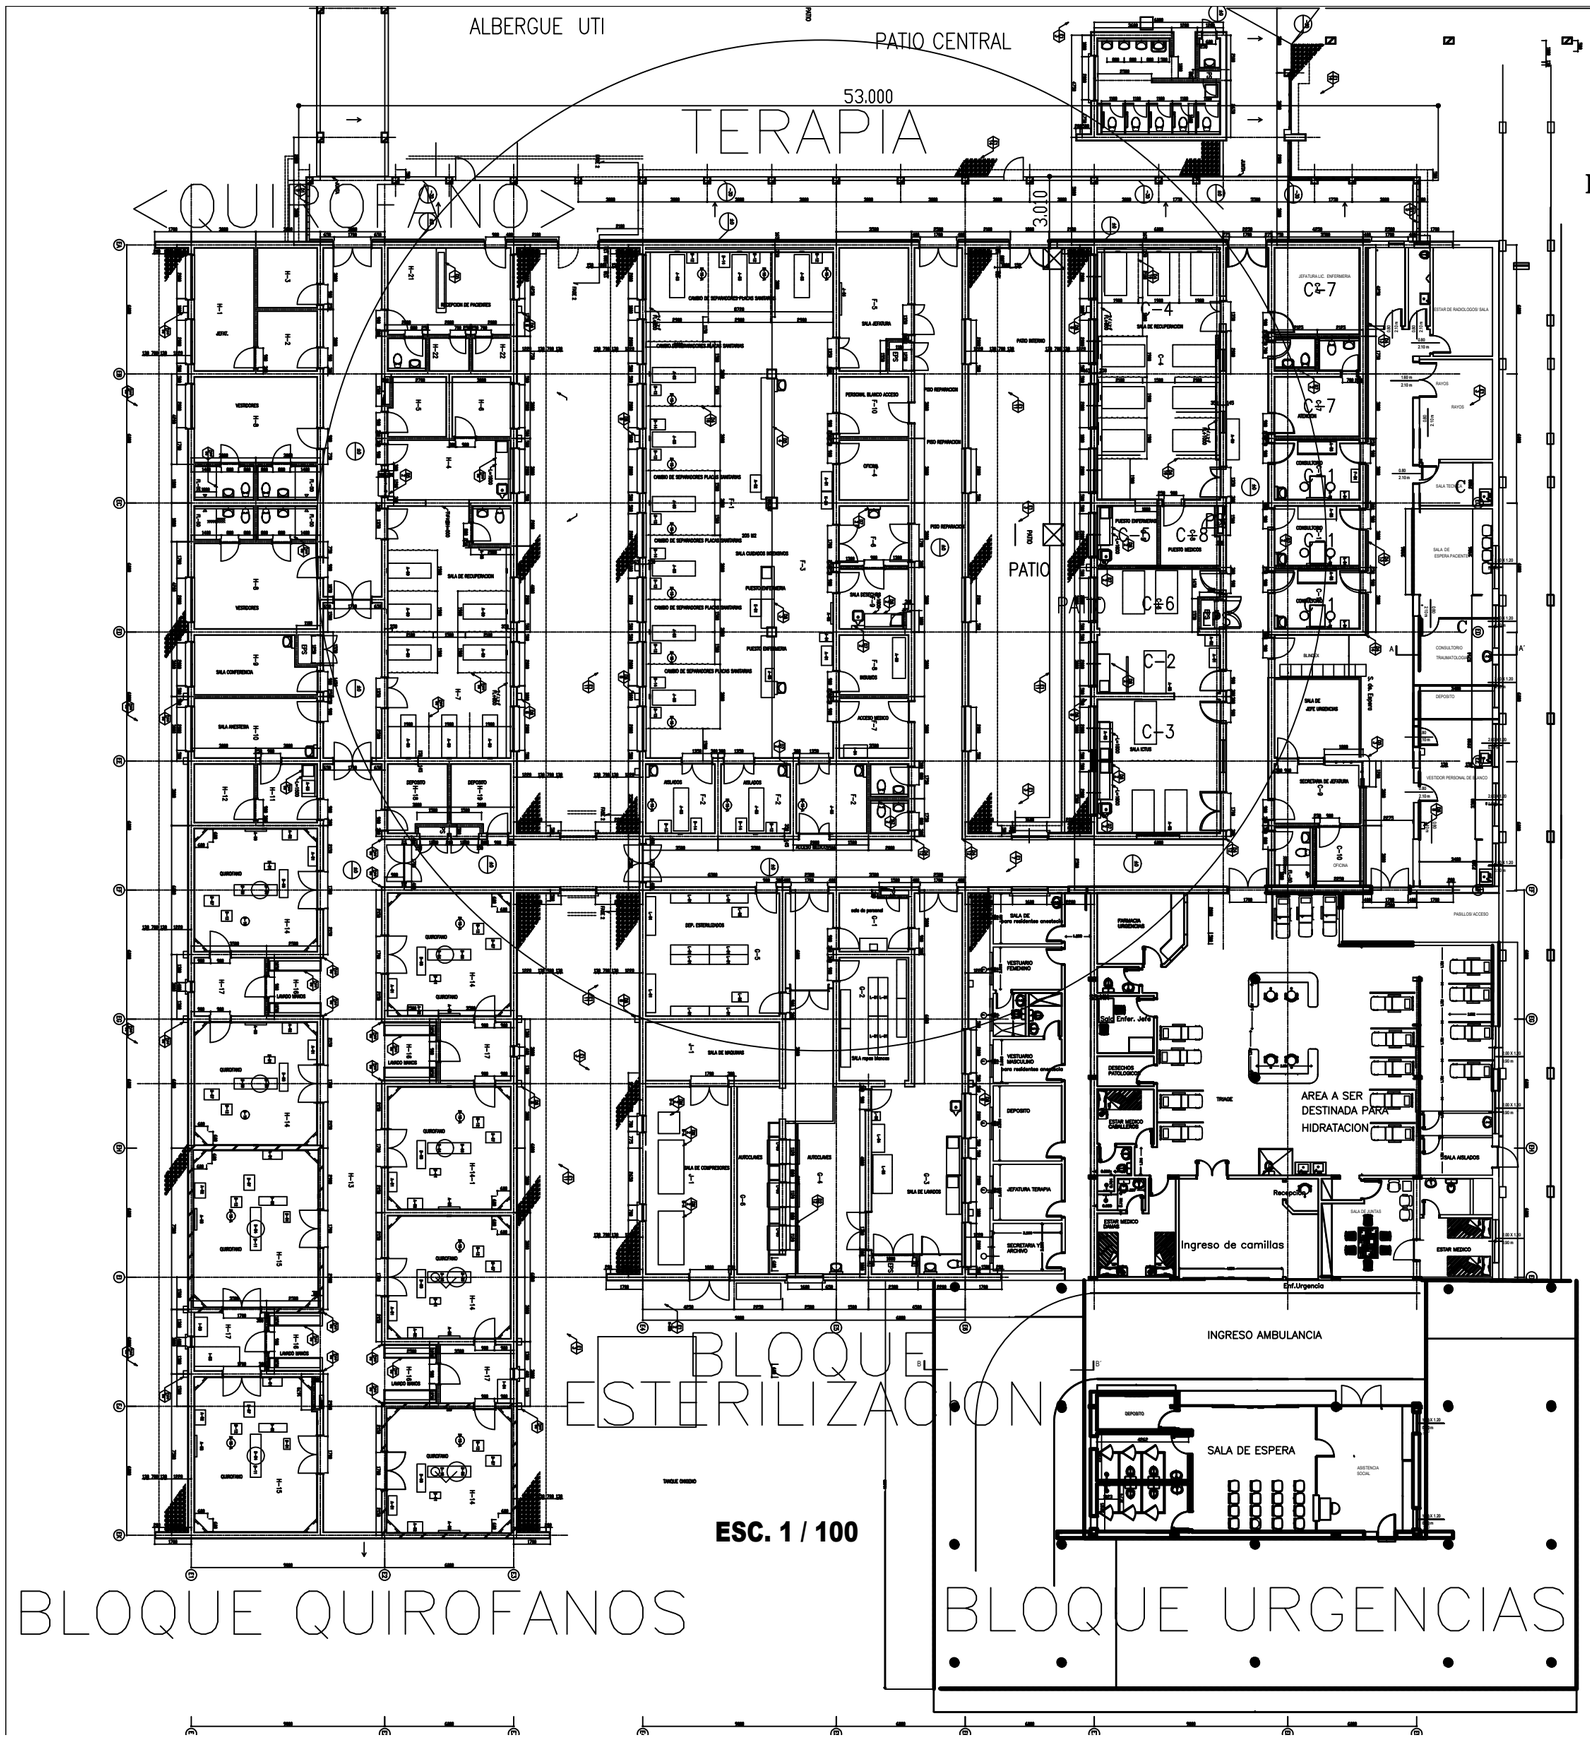

REFERENCIAS SALA UCIA REPARACIONES:

DESMONTES DE BOXES, SANITARIOS, PISOS, CIELO RASO

SEPARADORES NUEVOS CON PLACAS SANITARIAS

REPARACION DE PISOS DE GRANITO EN PASILLOS

CAMBIO DE PISOS VINILICOS EN ROLLO EN SALA Y AISLADOS

REPARACION DE CIELO RASOS/ CAMBIO DE PLACAS

PINTURA EPOXI EN AREAS DE SALA Y AISLADOS

GASES MEDICOS CAMBIO DE TOMAS/CONSOLAS

ILUMINACION CAMBIO POR PLAFON LED/AGREGAR TOMAS POR CAMAS

PINTURA LATEX EN AREAS DE OFICINAS Y ACCESOS/PASILLOS Y OTROS

PCI SEGUN PLANILLA DE COMPUTO