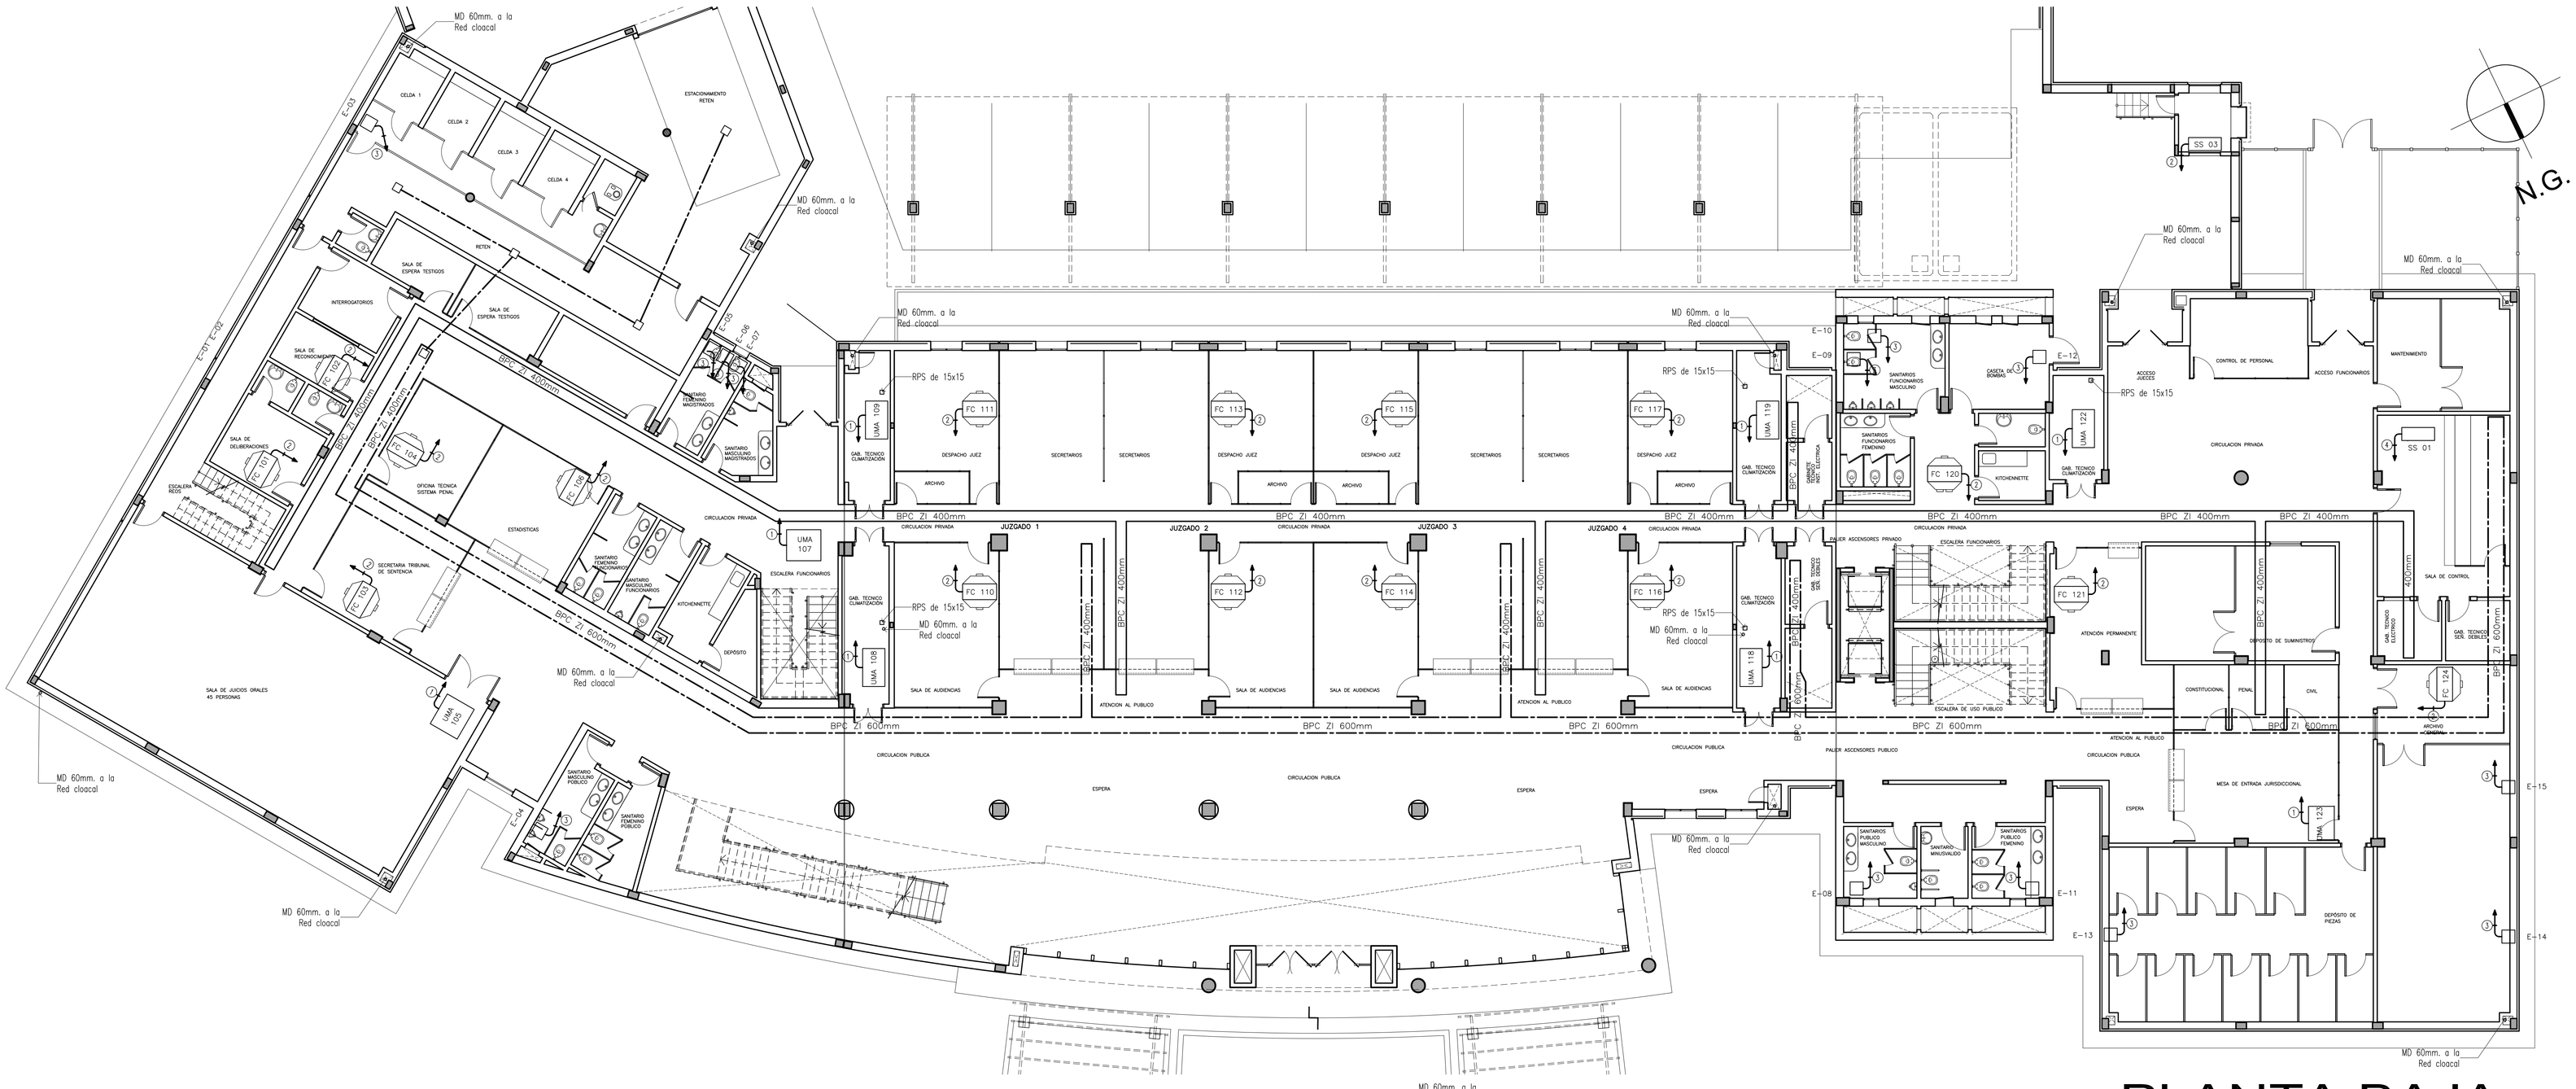

PLANTA BAJA

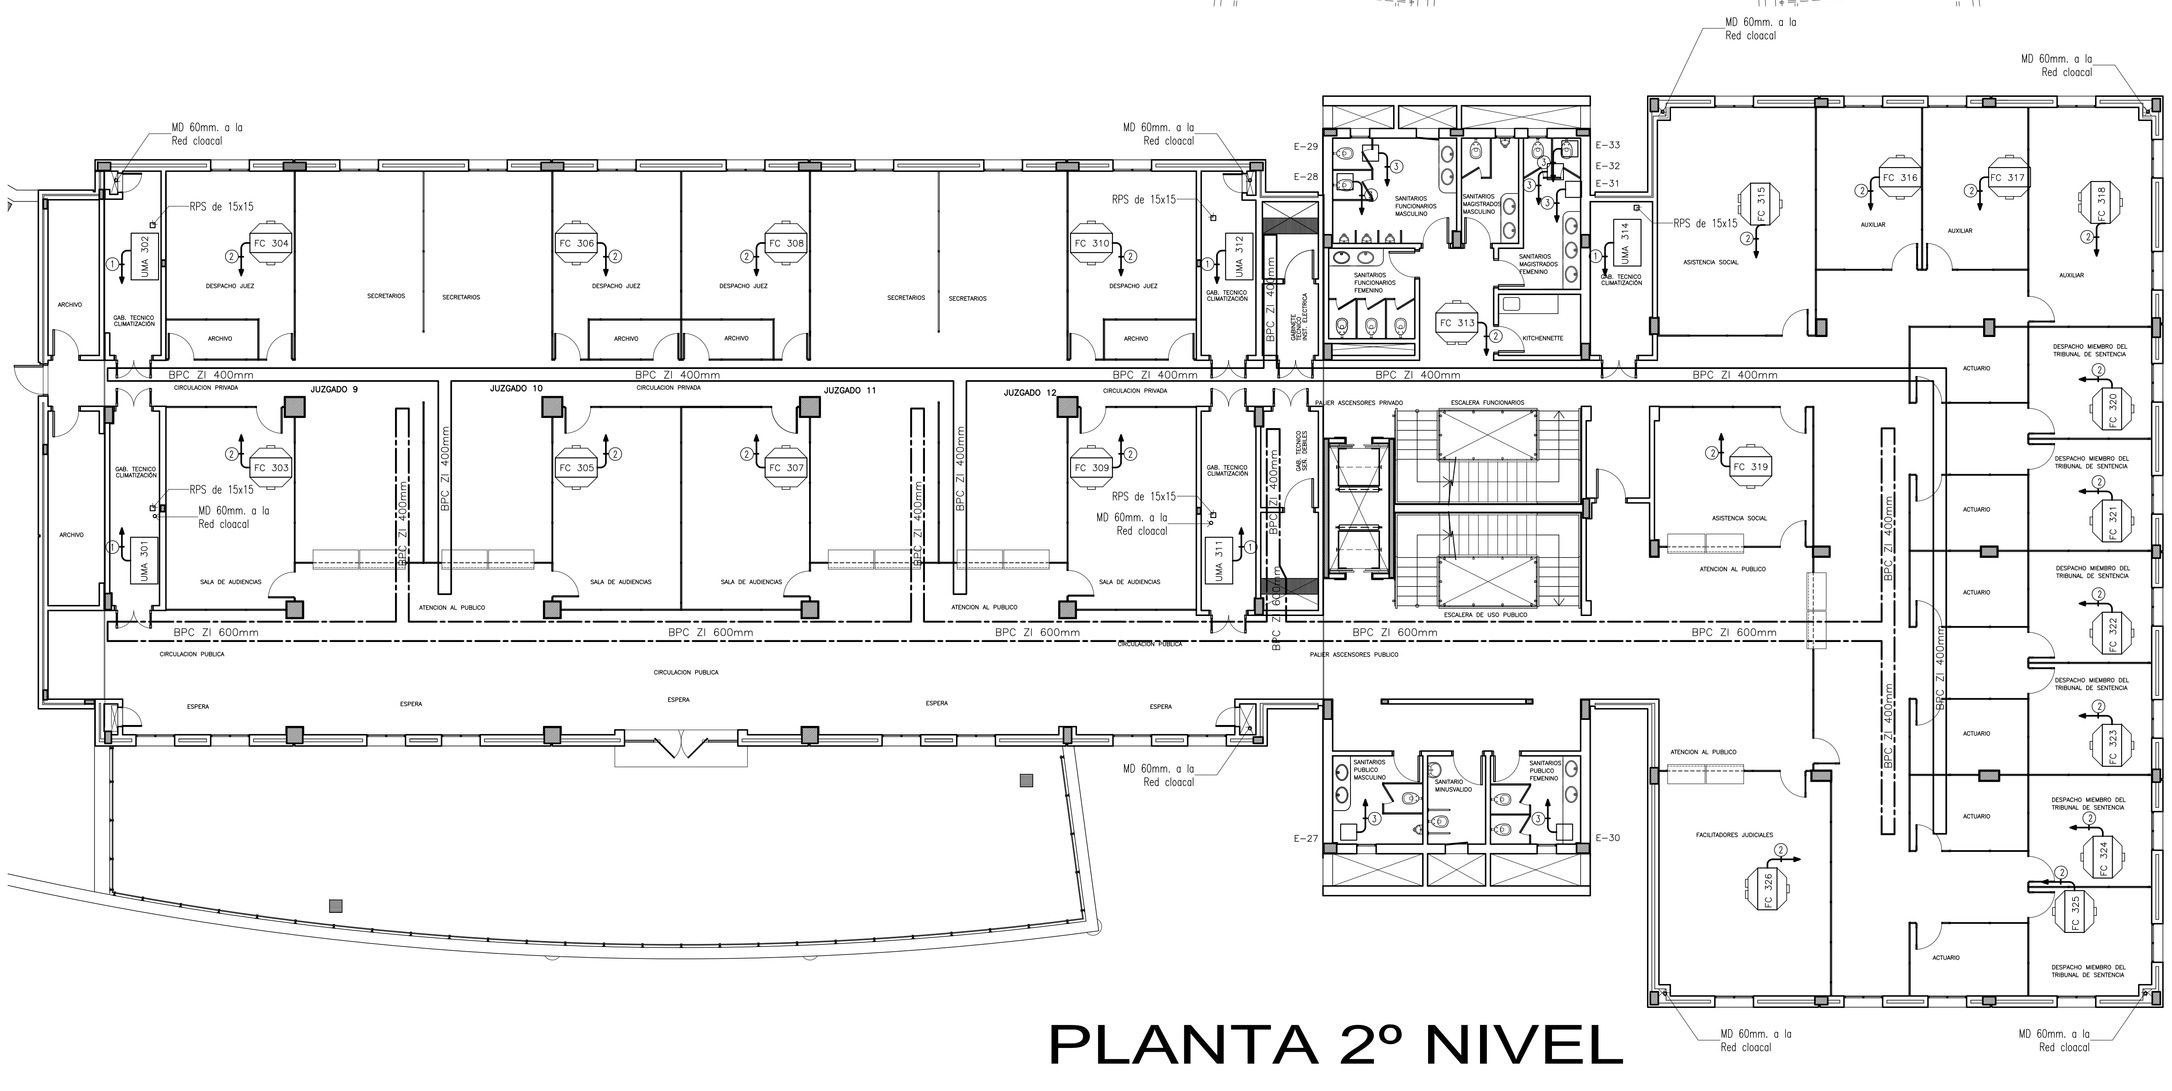

PLANTA 2º NIVEL

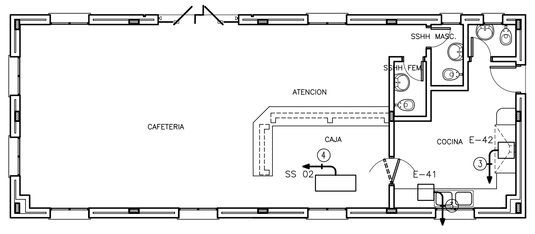

Cafetería

REFERENCIAS

FUERZA EQUIPOS CLIMATIZACION

1. 3 x 16 + 1 x 10 + 1 x 2 mm2– 1"
2. 2 x 4 + 1 x 2 mm2– 1"
3. 2 x 4 + 1 x 2 mm2– 1"
4. 3 x 16 + 1 x 4 mm2– 1"

REFERENCIAS

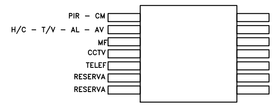

DETALLE CAJA DE CONEXION
CAJA DE 30x30 cm. EN CHAPA DOBLADA ESMALTADA
TAPA EN CHAPA DOBLADA ESMALTADA CON PINTURA
HORNEABLE COLOR HIELO.

AUTOPISTA DE DUCTOS DE ø 1" C/U EMBUTIDOS EN LA LOSA

BANDEJA PORTA CABLE DE SEÑALES DEBILES
METÁLICA DE 40 CM Y 60 CM DE ANCHO

BANDEJA PORTA CABLE DE ELECTRICIDAD
METÁLICA DE 40 CM M DE ANCHO

MD. MONTANTE DE DRENAJE EN CAÑO RIGIDO DE PVC SOLDABLE
RPS REJILLA DE SIFONADA DE 15x15cm.

FECHA	Nro.	MODIFICACION	VERIFICADO	APROBADO

DIRECCION DE PLANIFICACION Y DESARROLLO CSJ
UNIDAD DE GERENCIAMIENTO DEL PROYECTO PAR/97/021

OBRA: PALACIO DE JUSTICIA
UBICACION: San Pedro de Ycuamandyyu
PLANO: Ayuda de Gremios
SECTOR: Planta Baja, Planta Segundo Nivel

ESCALA	FECHA	DIBUJO
1:100	Oct./09	U.G.

PLANO Nº AG01