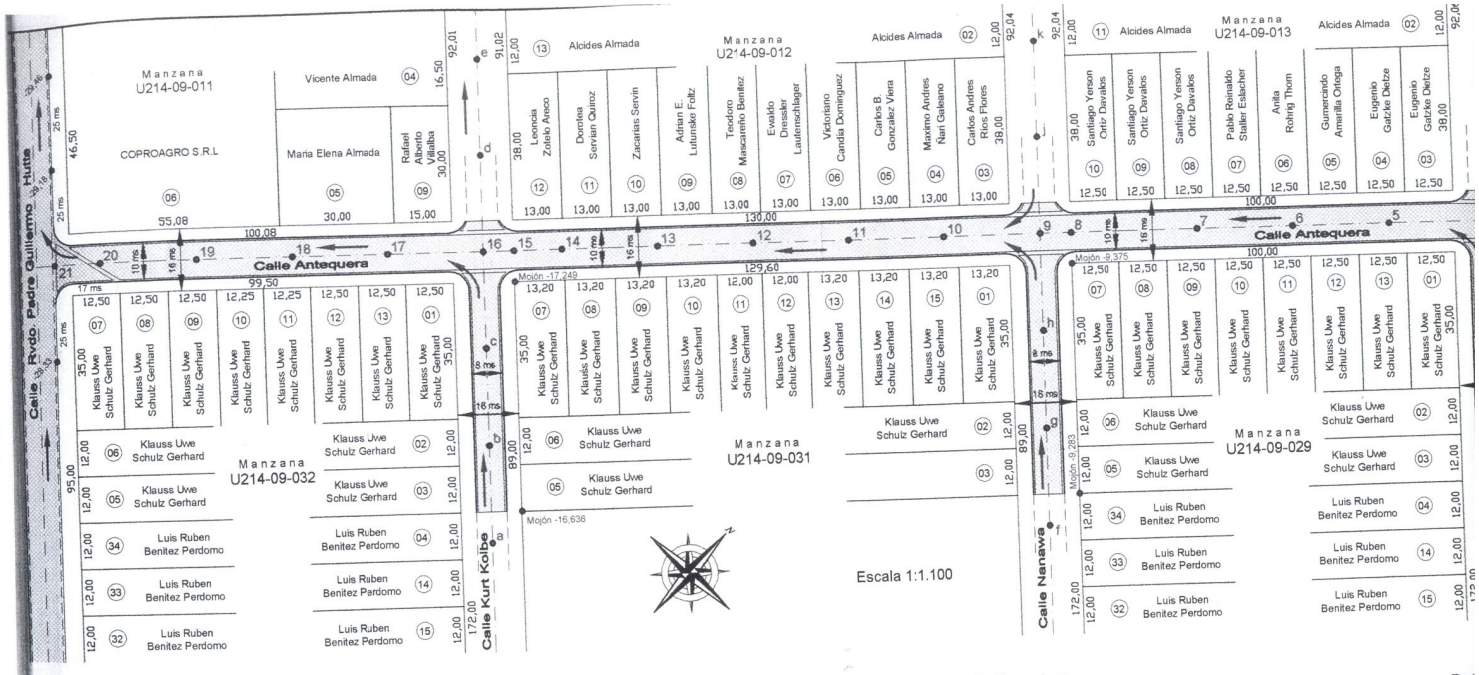
Calle Rvdo Padre Guillermo Hutte
Manzana U214-09-011
COPROAGRO S.R.L
Vicente Almada
Maria Elena Almada
Rafael Alberto Villalba
Manzana U2'4-09-012
Alcides Almada
Leoncia Zolski Aneco
Dorotea Servian Quiroz
Zacarias Servin
Adrian E. Lutunsko Foltz
Teodoro Mascarello Benitez
Evaldo Dressler Lautenschlager
Victoriano Candia Dominguez
Carlos B. Gonzalez Viera
Maximo Andres Nari Galeano
Carlos Andres Rios Flores
Manzana U214-09-013
Santiago Yerson Ortiz Davalos
Pablo Reinaldo Staller Eslacher
Anita Rohrig Thom
Gumercindo Amarilla Ortega
Eugenio Gatzke Dietze
Calle Antequera
Manzana U214-09-032
Manzana U214-09-031
Manzana U214-09-029
Klauss Uwe Schulz Gerhard
Luis Ruben Benitez Perdomo
Calle Kurt Kolbe
Calle Nanawa
Escala 1:1.100
Detalles del Cordón Cuneta
Calzada
Dosificación 1, 2, 3
Piedras de Rechazo
Detalles del Badén
Detalles de Curvatura
Eje de Calle
Método Practico
Curvatura de la Calzada para 5 %
REFERENCIAS
Empedrado a Construir
Empedrado Construido
Cordón Cuneta y/o Badén
Observación: El radio de giro de las boca calles están calculadas en (5) cinco metros
Extensión 442,80 ms