PAVIMENTO TIPO EMPEDRADO
PLANTA ARQUITECTONICA
ESCALA ———— 1: 50

PAVIMENTO TIPO EMPEDRADO
CORTE TRANSVERSAL
ESCALA ———— 1: 50

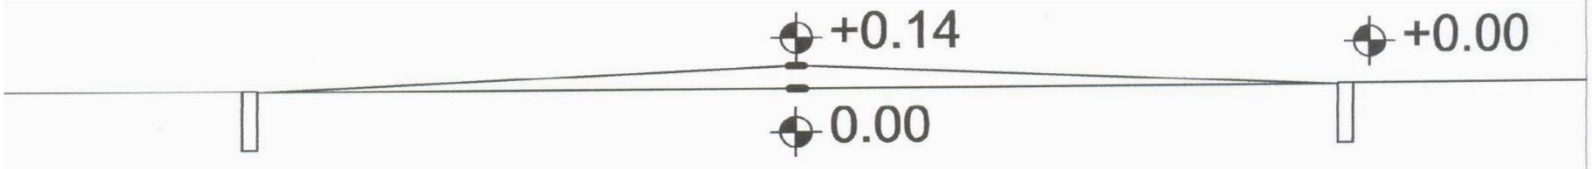

ESQUEMA DE CORTE
ESC. ———— 1: 50