PROYECTO DE EQUIPAMIENTO DE PLAZA
ÑANDUTI POTY.

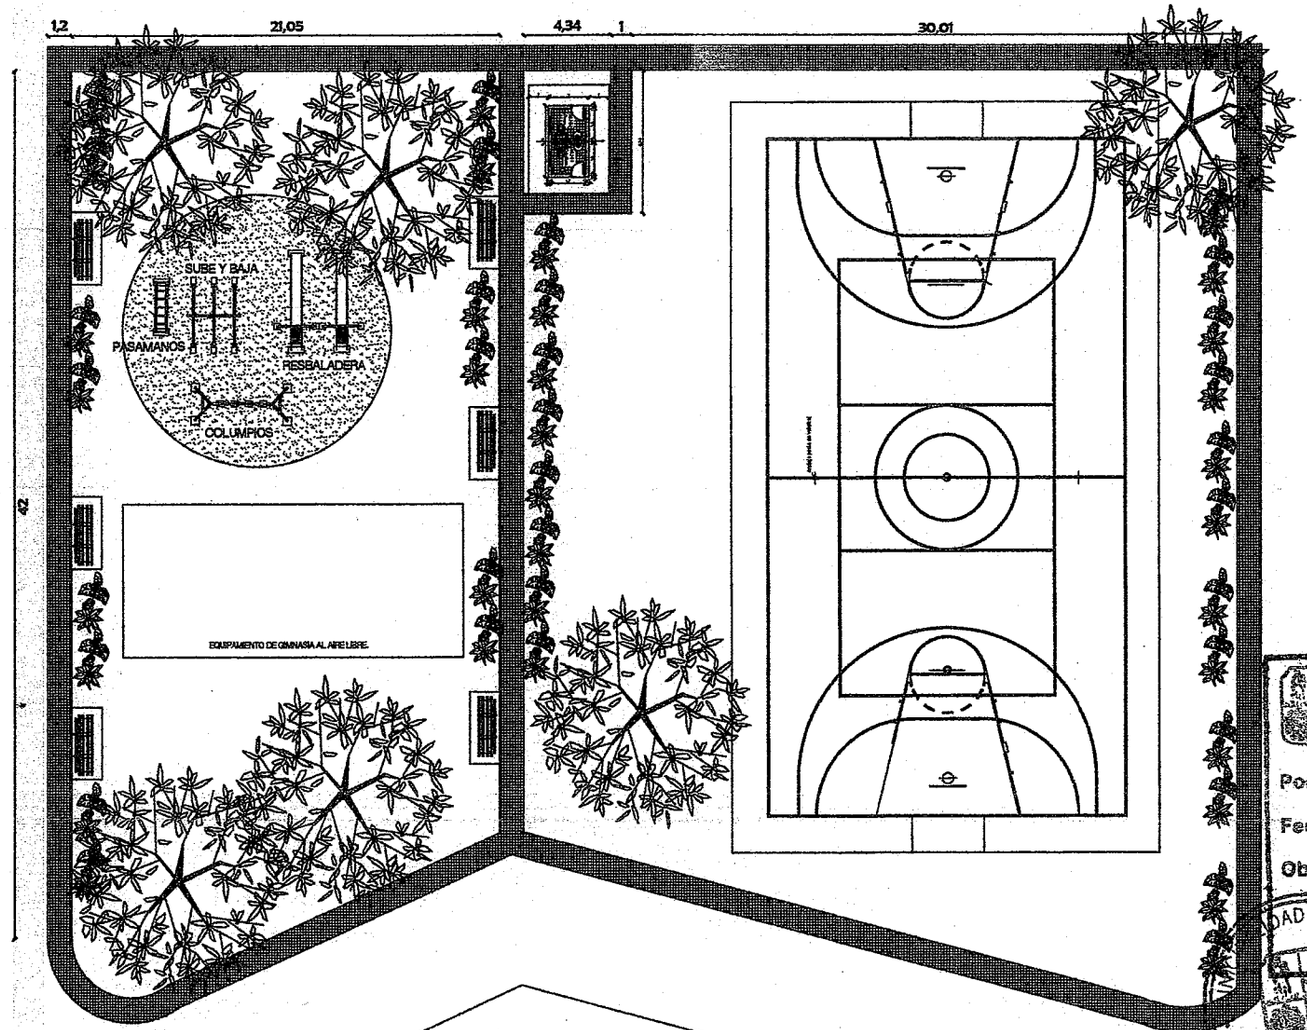

MUNICIPALIDAD DE ITAUGUA
DPTO. OBRAS Y CATASTRO
APROBADO
Por Resolución Nº 756/19
Fecha 16-03-19
Observación
Firma del Empleado
Arq. Katerine Solís
Directora del Dto. de Obras

PROYECTO DE EQUIPAMIENTO DE PLAZA SAN ISIDRO LABRADOR.

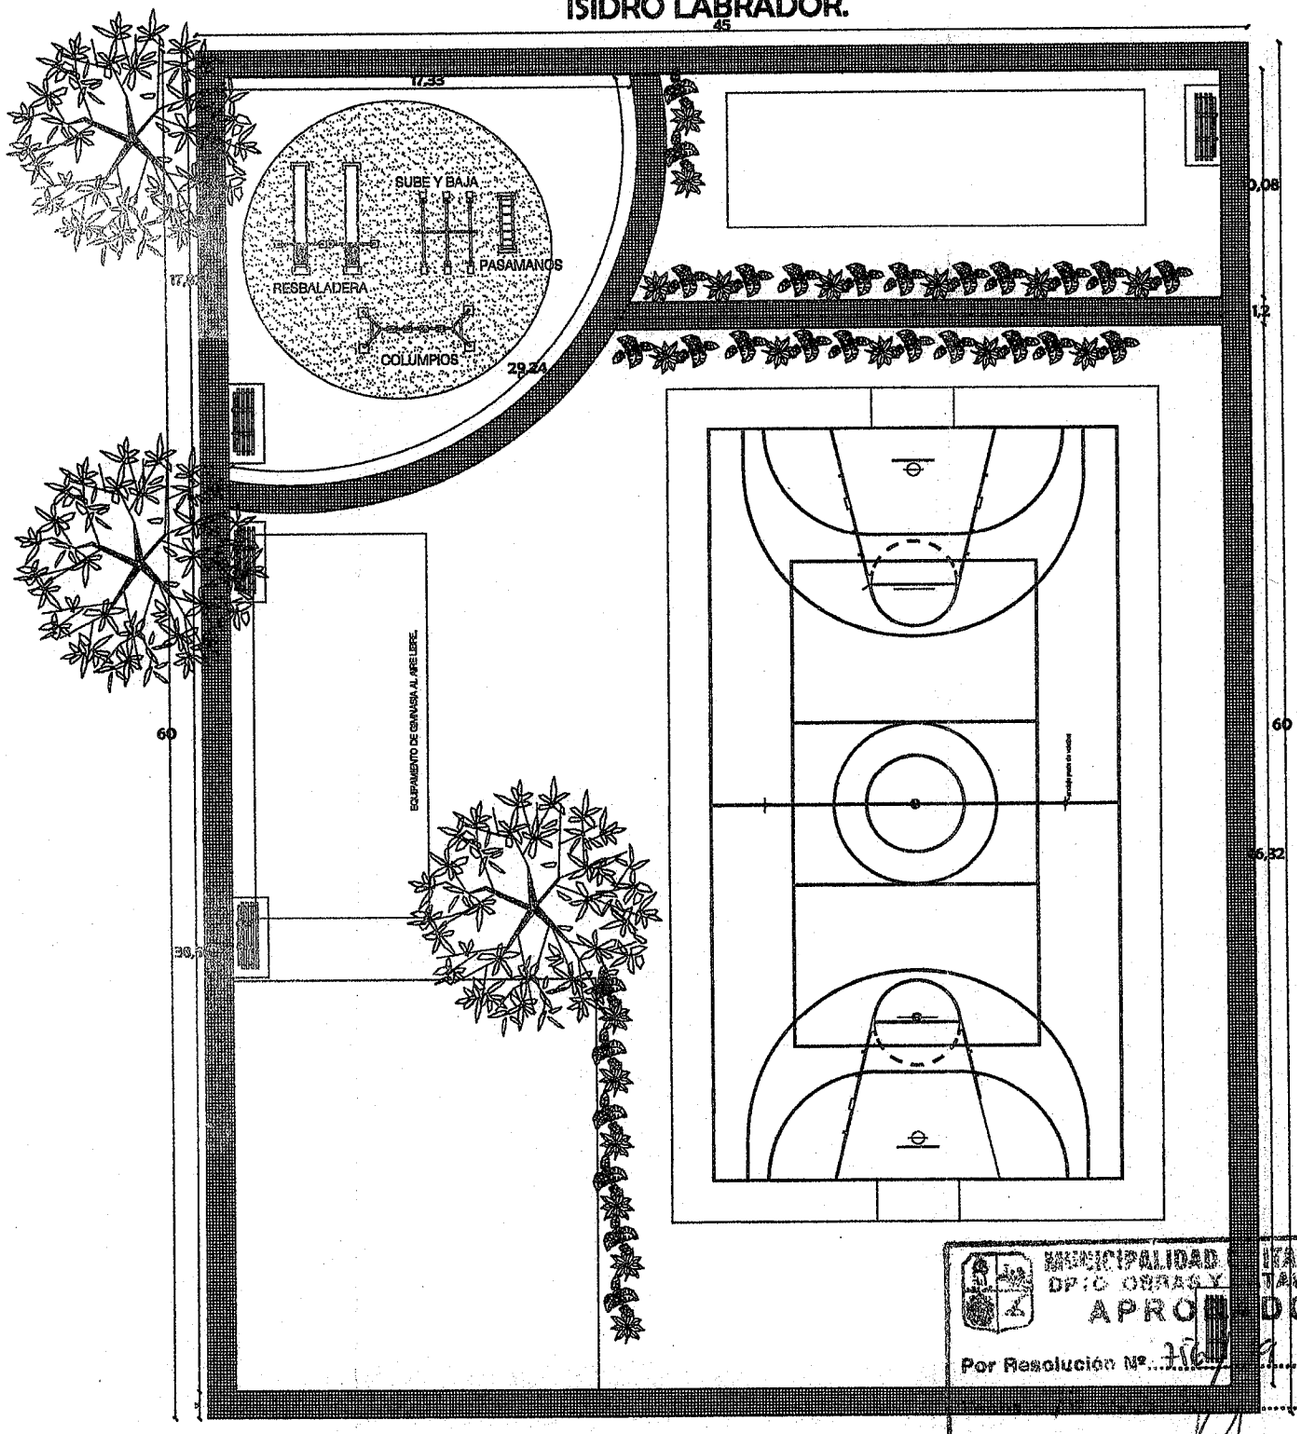

MUNICIPALIDAD DE ITAUGUA
DPTO. OBRAS Y CATASTRO
APROBADO
Por Resolución Nº 716/...
Observación...

Arq. Katerine Solano
Directora del Dto. de Obras

MUNICIPALIDAD DE ITAUGUA
DEPARTAMENTO DE OBRAS

EQUIPAMIENTO DE LA PLAZA SAN ANTONIO.

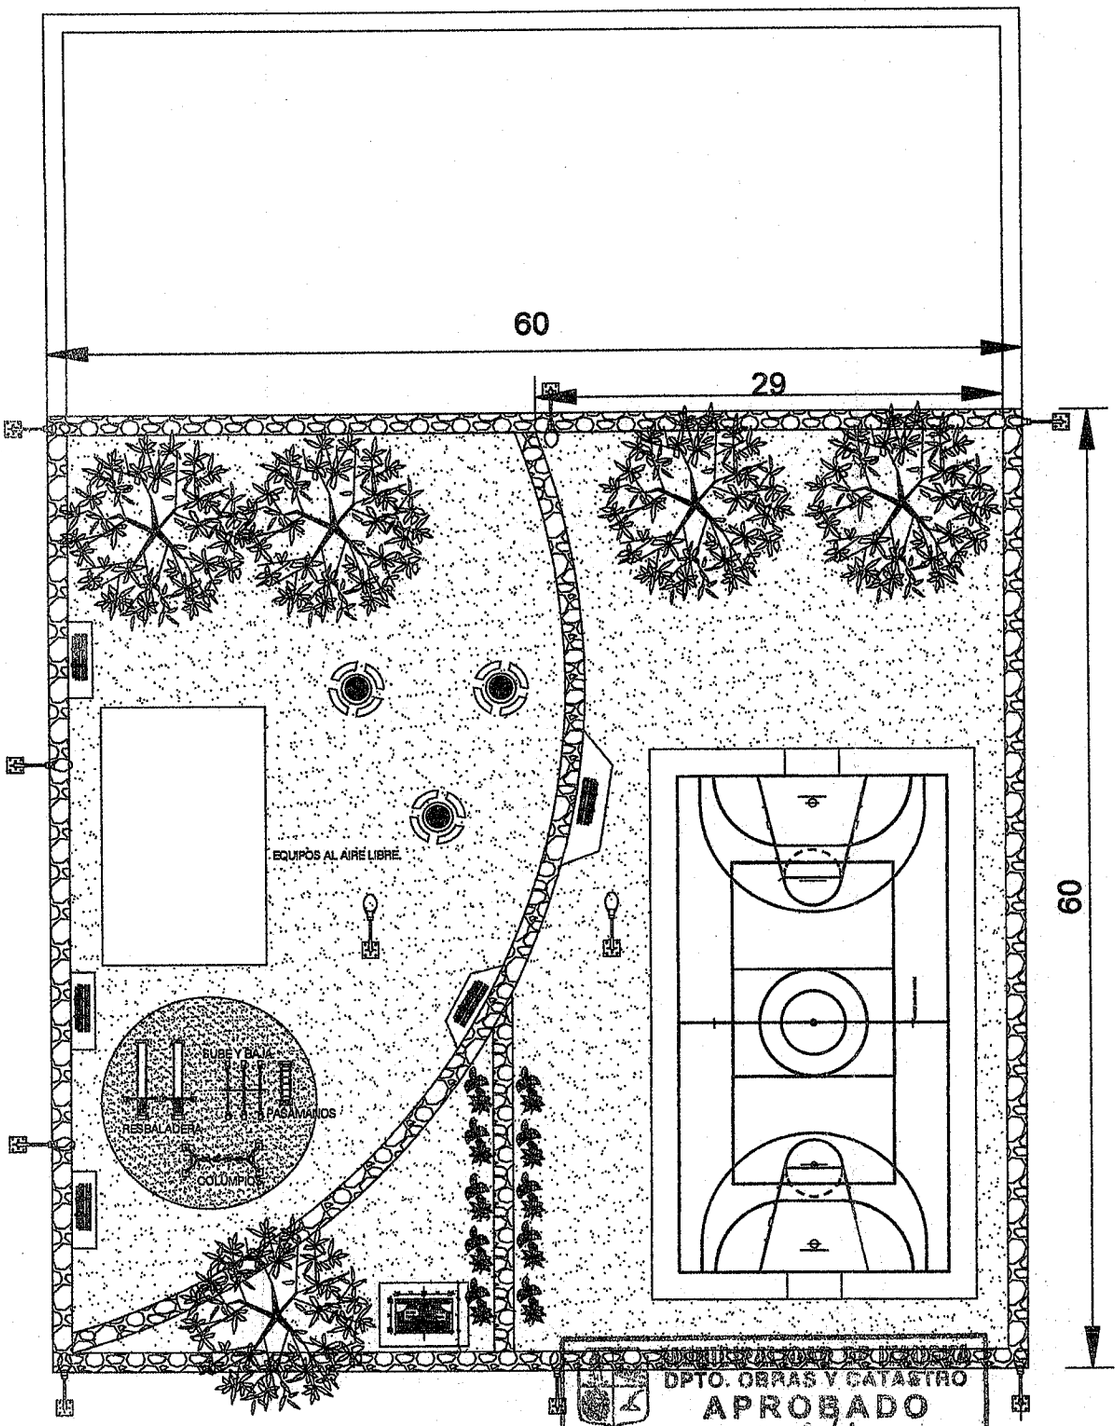

DPTO. OBRAS Y CATASTRO
APROBADO
Por Resolución N° 756/19
Fecha 16-03-19
Observación
Arq. Katerine Solís
Directora del Dpto. de Obras

Planta Arquitectónica.
esc. 1/50

EQUIPAMIENTO DE PLAZA PARA LA COMISIÓN VECINAL UNION CENTRAL.

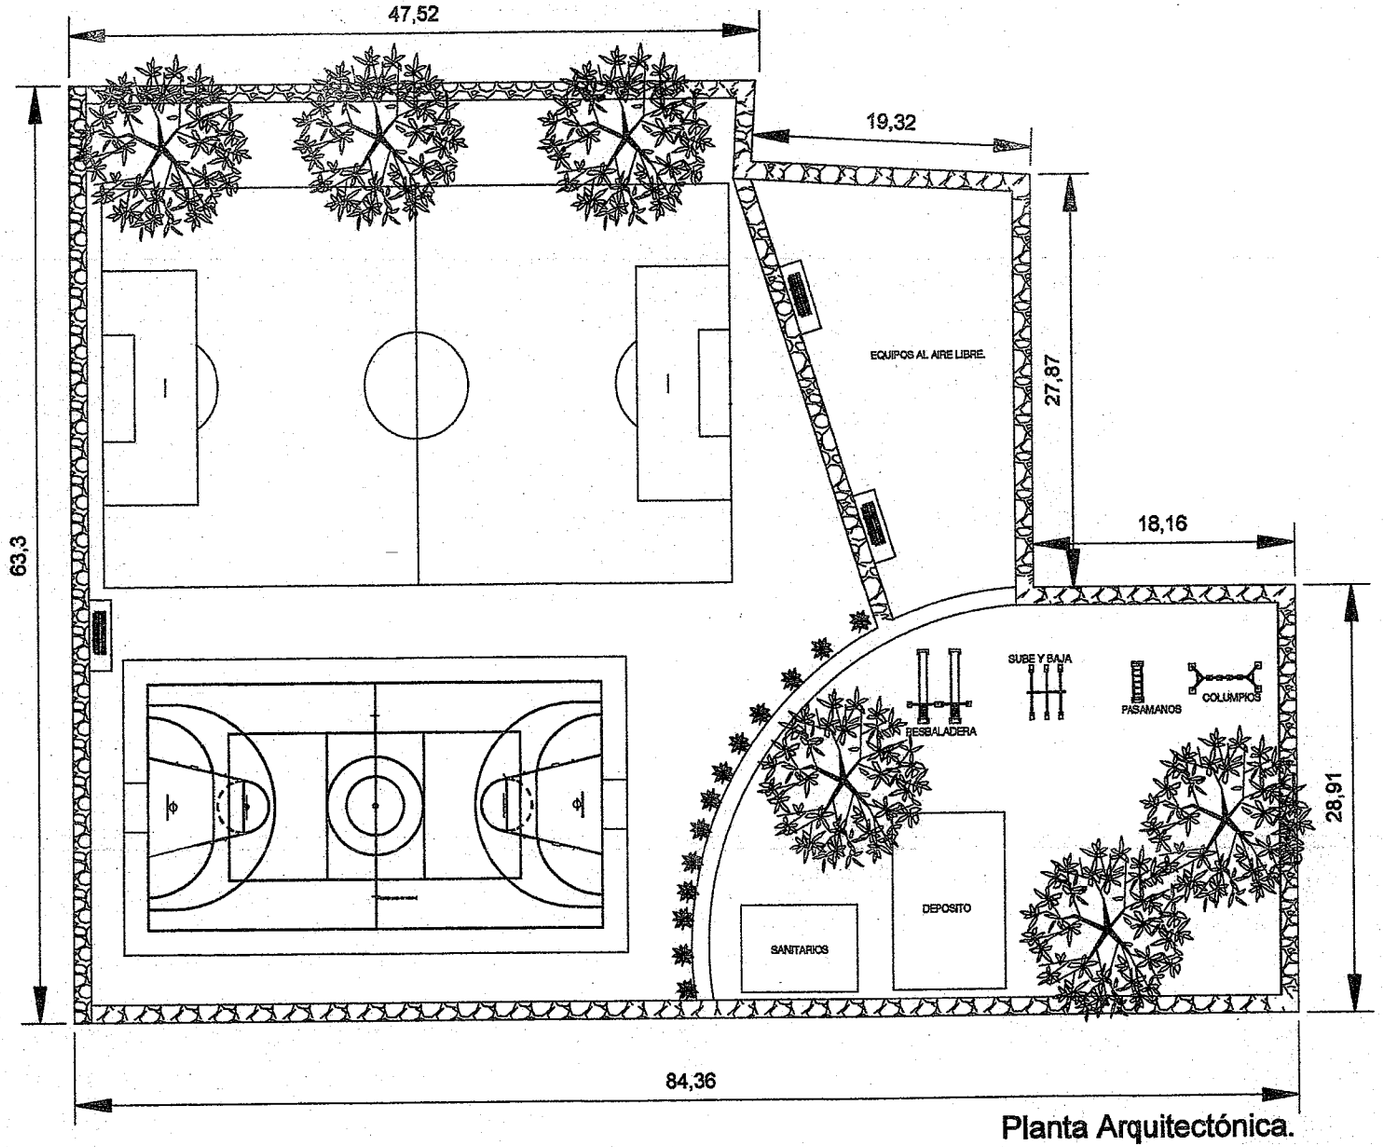

Planta Arquitectónica.
esc:.....1/50

MUNICIPALIDAD DE ITAUGUA
DPTO. OBRAS Y CATASTRO
APROBADO
Por Resolución Nº 756/19
Fecha 16-03-19
Observación
Firma del Encargado

MUNICIPALIDAD DE ITAUGUA
DEPARTAMENTO DE OBRAS

Arq. Katerine Solís
Directora del Dto. de Obras

EQUIPAMIENTO DE LA PLAZA SANTA CECILIA

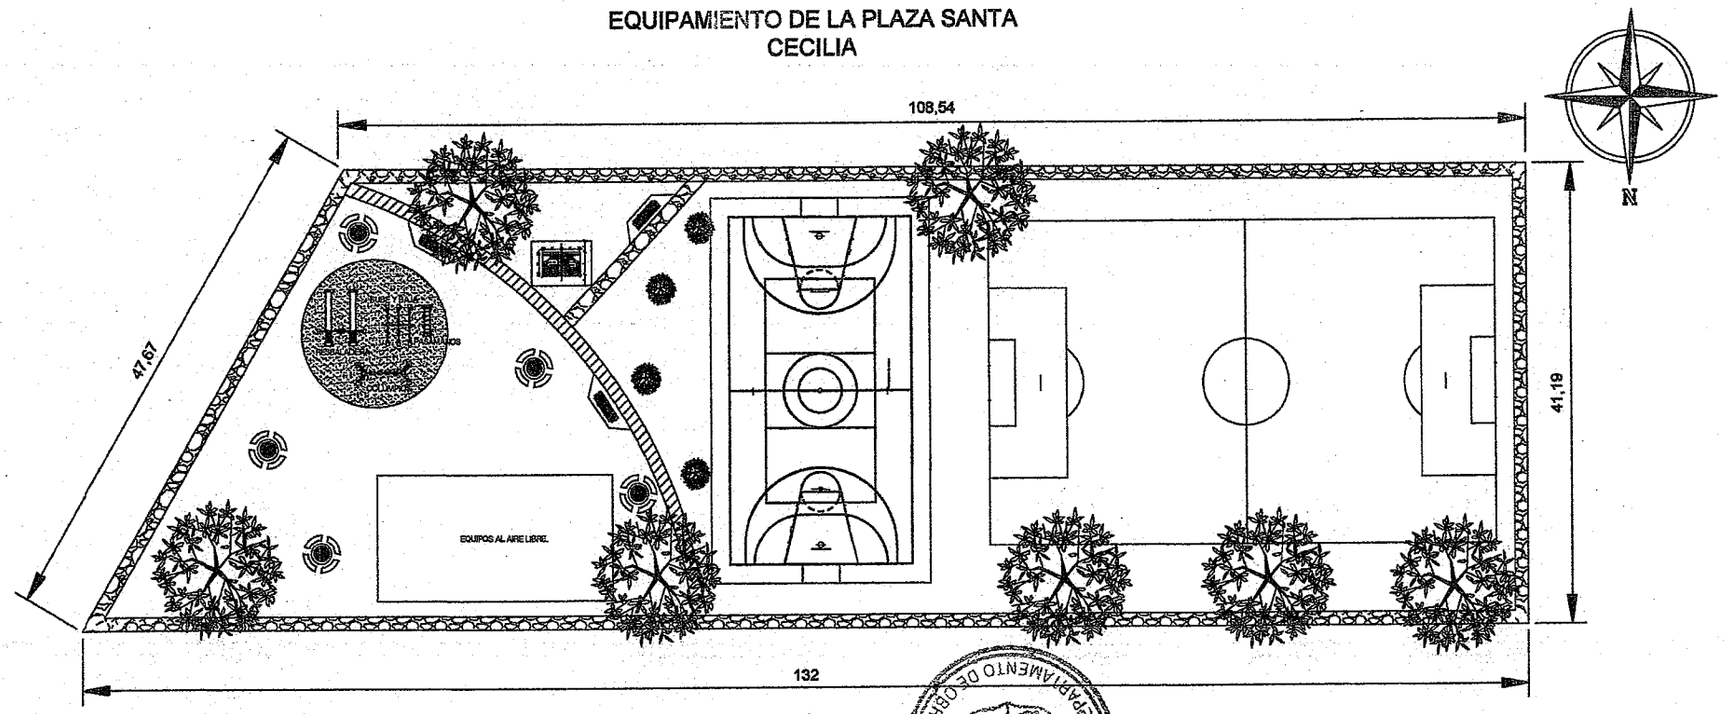

Planta Arquitectónica.
esc:.....1/50

MUNICIPALIDAD DE ITAGUA
DPTO. OBRAS Y CATASTRO
APROBADO
Por Resolución Nº 356/19
Fecha 16-03-19
Firma del Director
Arq. Katerine Solis
Director del Dto. de Obras
Sello
DEPARTAMENTO DE OBRAS • MUNICIPALIDAD DE ITAGUA

EQUIPAMIENTO DE LA PLAZA SAN JOSÉ

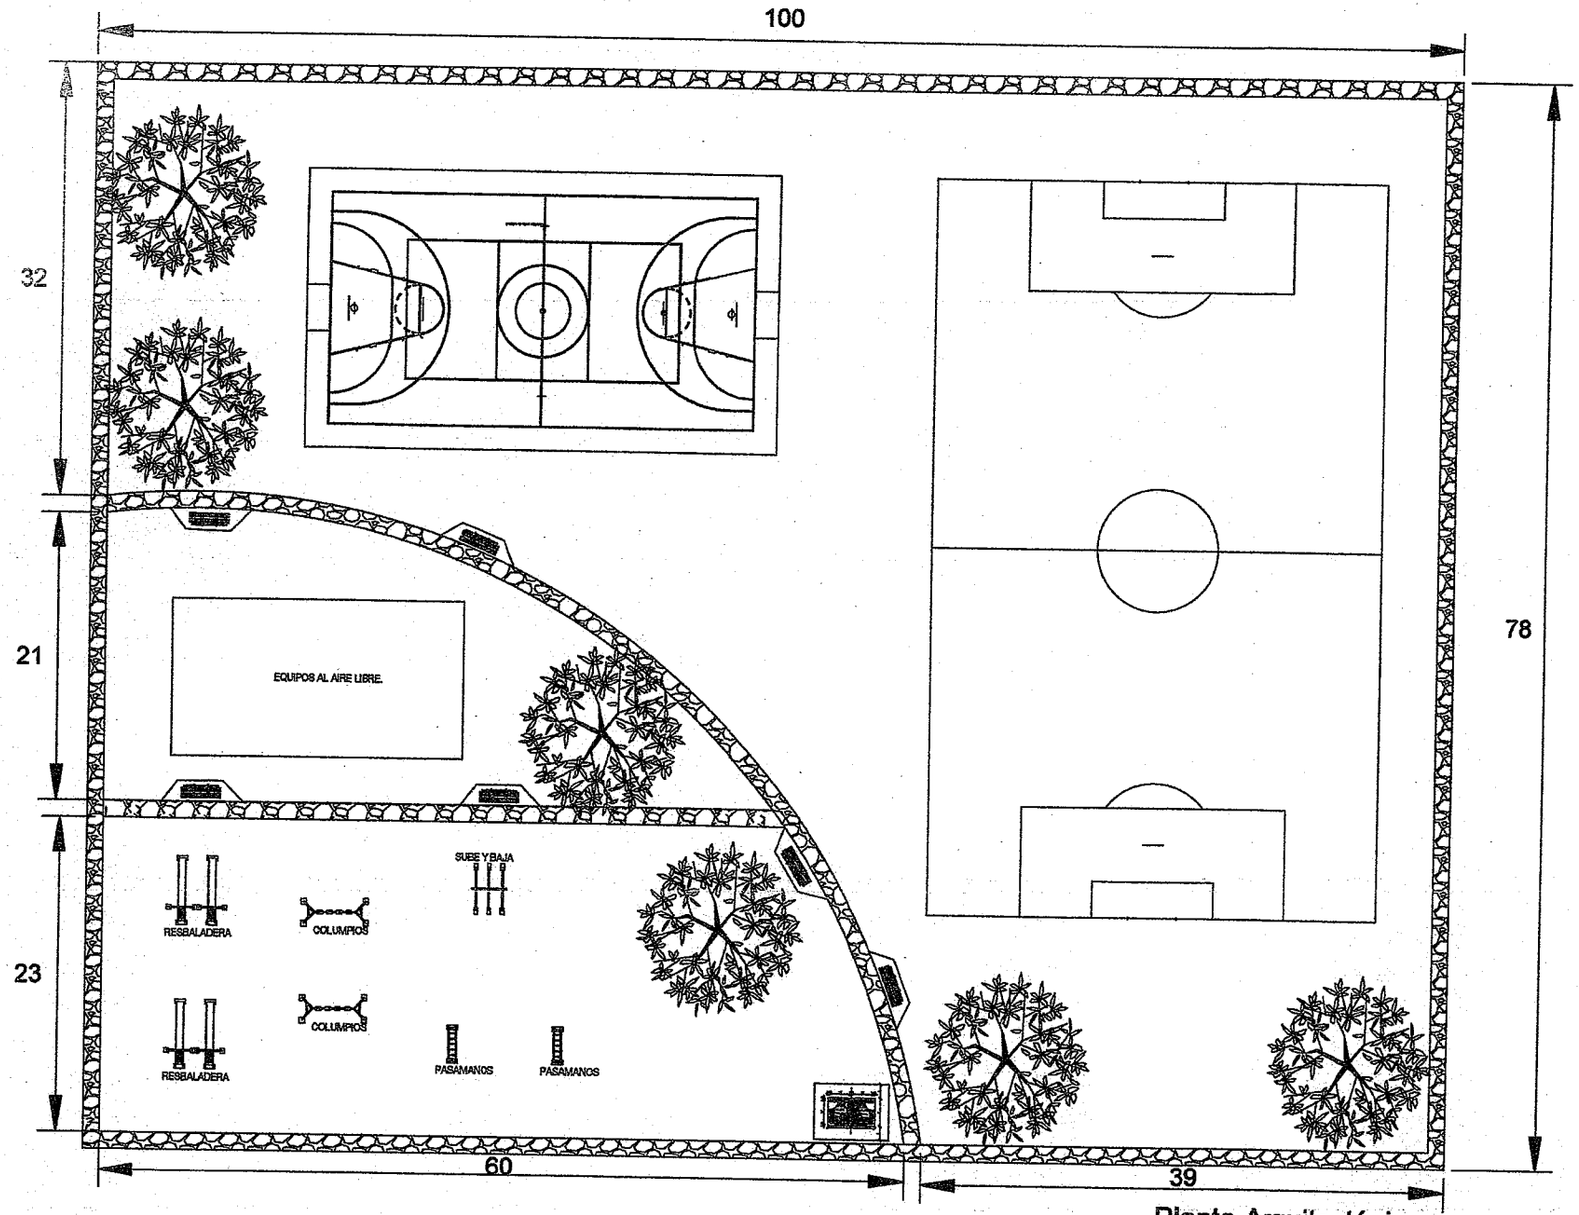

Planta Arquitectónica.
esc:.....1/50

MUNICIPALIDAD DE ITAUGUA
DPTO. OBRAS Y CATASTRO
APROBADO
Por Resolución Nº 356/19
Fecha 16-03-19
Observación
Firma del Interesado

MUNICIPALIDAD DE ITAUGUA • DPTO. DE OBRAS

Arq. Katerine Solís
Directora del Dto. de Obras

EQUIPAMIENTO DE LA PLAZA LAS COLINAS.

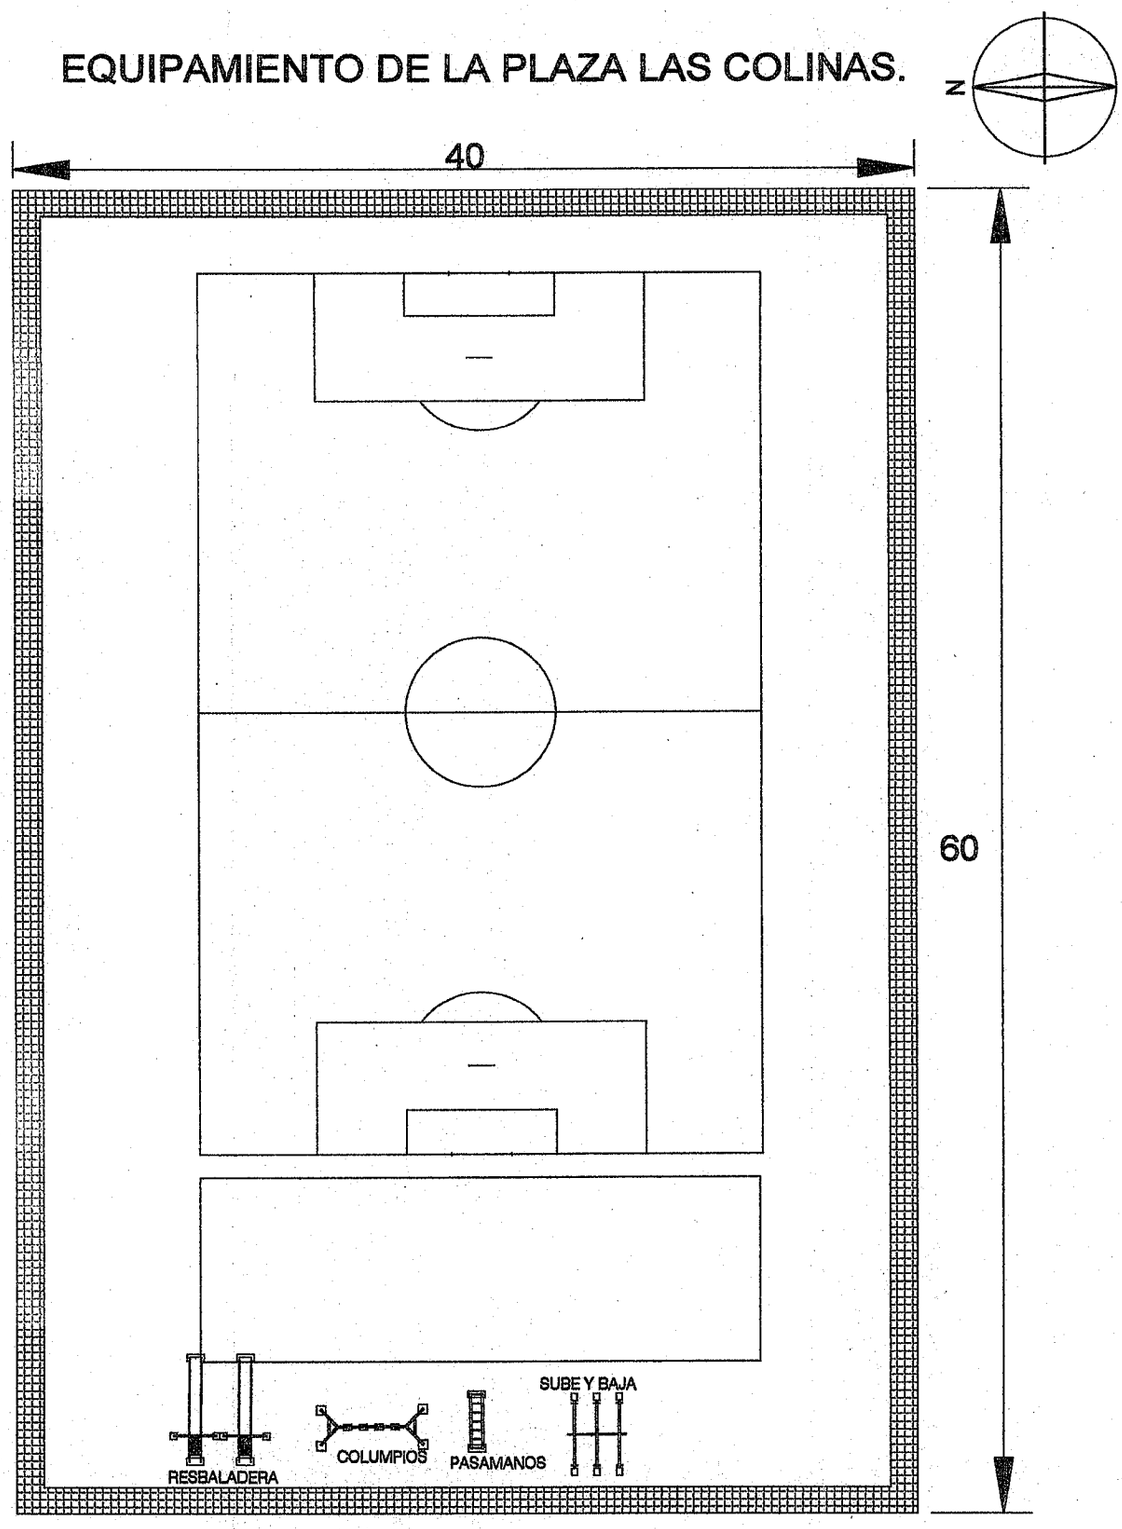

MUNICIPALIDAD DE ITAUGUA
DPTO. OBRAS Y CATASTRO
APROBADO
Por Resolución Nº 756/19
Fecha 16-03-19
Observación
Firma del Encargado

MUNICIPALIDAD DE ITAUGUA - DEPARTAMENTO DE OBRAS

Arq. Katerine Solís
Directora del Dto. de Obras

Planta Arquitectónica.
esc:.....1/50

EQUIPAMIENTO DE LA PLAZA MARIA AUXILIADORA.

MUNICIPALIDAD DE ITAUGUA
DPTO. OBRAS Y CATASTRO
APROBADO
Por Resolución Nº 756/19
Fecha 16-03-19
Observación
Arq. Katerine Solís
Directora del Dto. de Obras

MUNICIPALIDAD DE ITAUGUA

EQUIPAMIENTO DE PLAZA CON PARQUES INFANTILES PARA LA PLAZA SAN CAYETANO

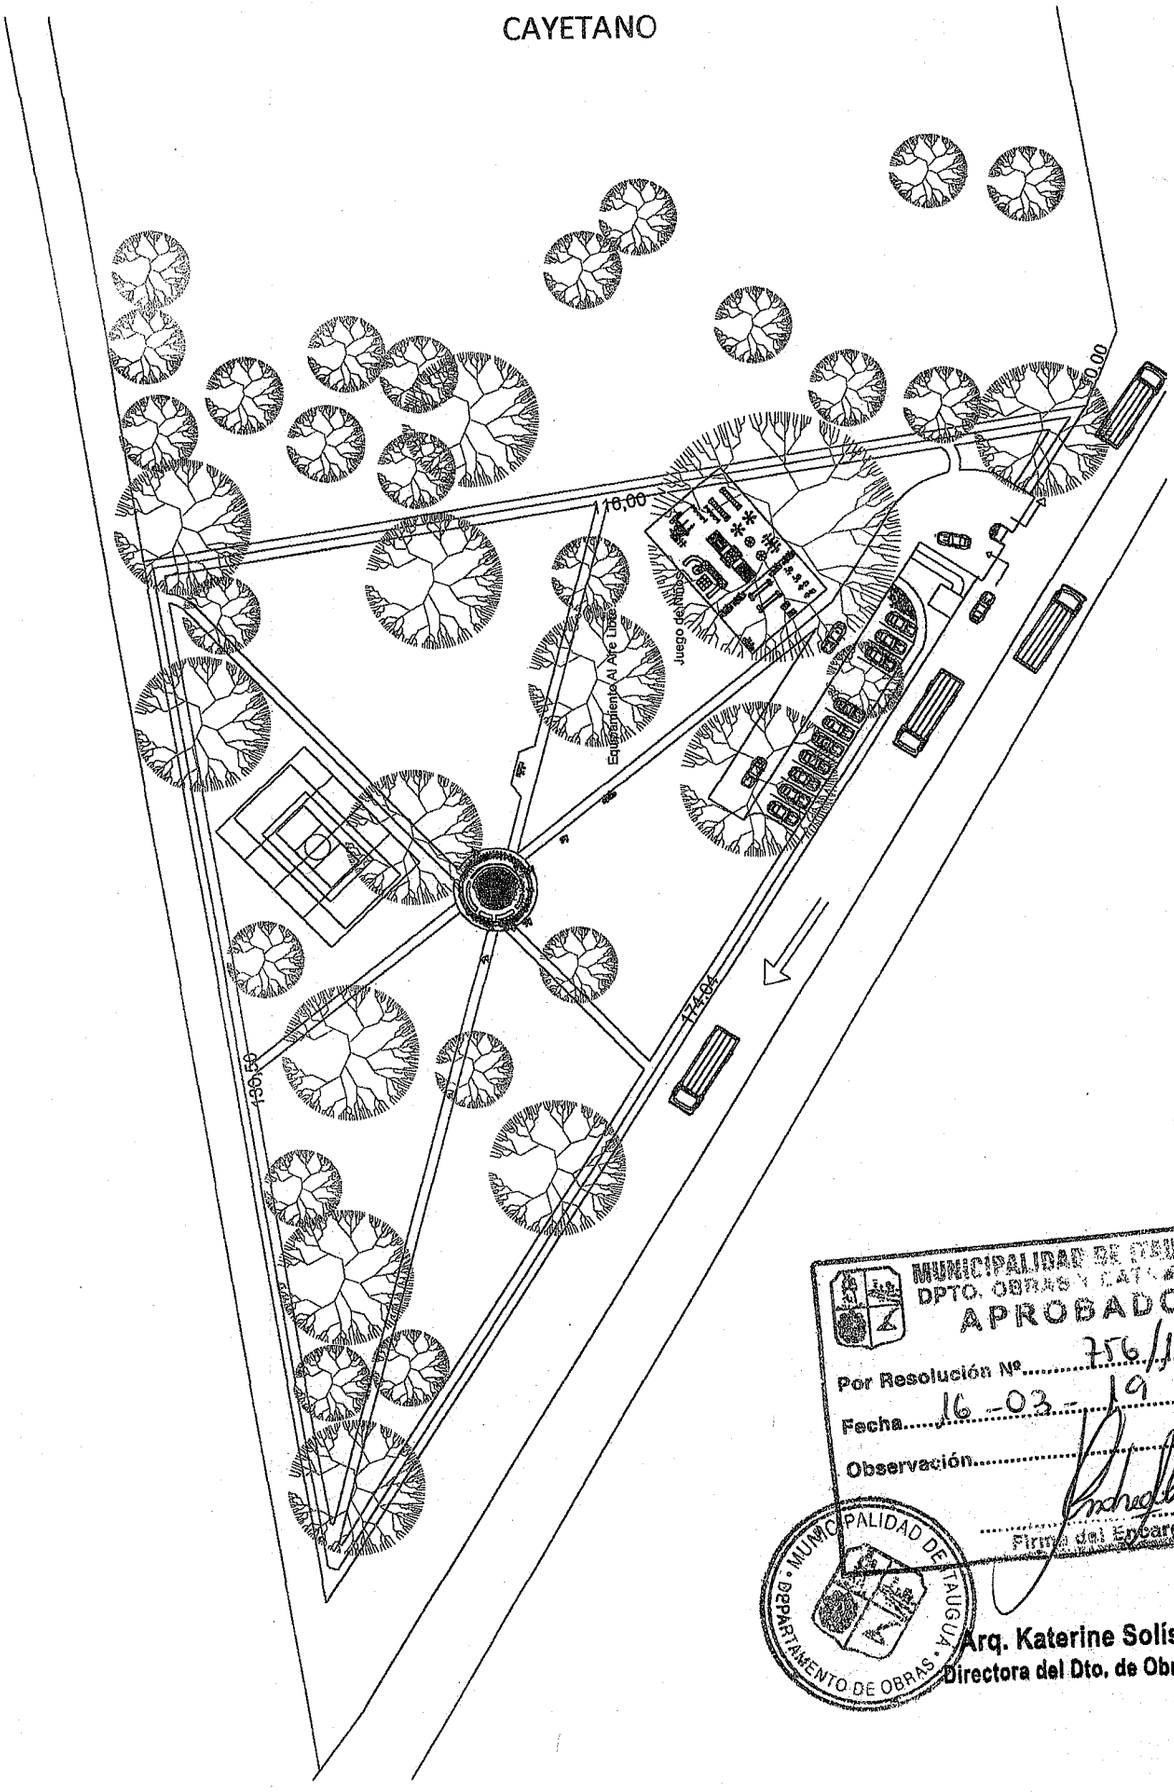

MUNICIPALIDAD DE ITAUGUA
DPTO. OBRAS Y CATASTRO
APROBADO
Por Resolución Nº 756/19
Fecha 16-03-19
Observación
Firma del Encargado

MUNICIPALIDAD DE ITAUGUA
DEPARTAMENTO DE OBRAS

Arq. Katerine Solís
Directora del Dto. de Obras

EQUIPAMIENTO DE LA PLAZA
GUADALUPE

FULGENCIO YEGROS

Planta Arquitectónica.
esc:.....1/50

MUNICIPALIDAD DE ITAUGUA
DPTO. OBRAS Y CATASTRO
APROBADO
Por Resolución Nº 756/19
Fecha 16-03-19
Observación
Firma del Encargado

MUNICIPALIDAD DE ITAUGUA
DEPARTAMENTO DE OBRAS

Arq. Katerine Solís
Directora del Dto. de Obras

EQUIPAMIENTO DE LA PLAZA 8 de Diciembre

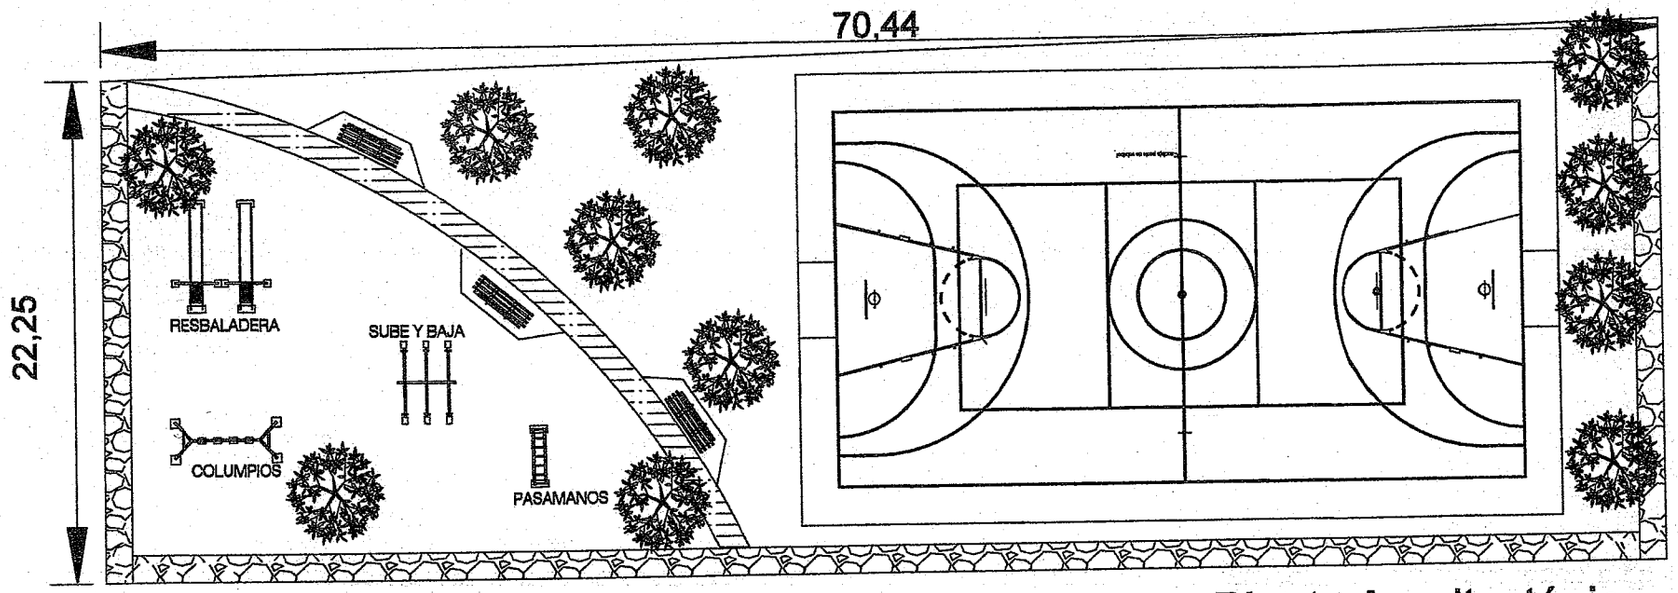

Planta Arquitectónica.

esc:.....1/50

MUNICIPALIDAD DE ITAUGUA
DPTO. OBRAS Y CATASTRO
APROBADO
Por Resolución Nº 756/19
Fecha 16-03-19
Observación
Firma del Encargado
Arq. Katerine Solís
Directora del Dto. de Obras

MUNICIPALIDAD DE ITAUGUA
DEPARTAMENTO DE OBRAS

PROYECTO DE EQUIPAMIENTO DE PLAZAS

TOBOGÁN METÁLICO

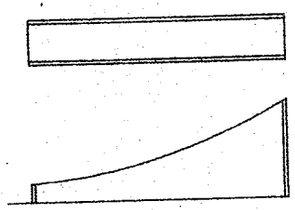

TREPADOR METÁLICO

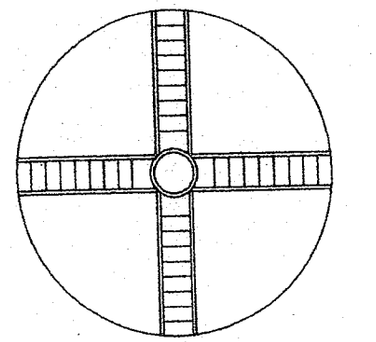

HAMACA METÁLICA

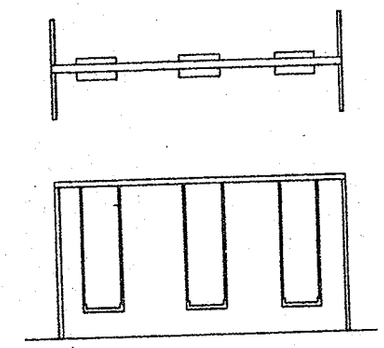

SUBE BAJA METALICO

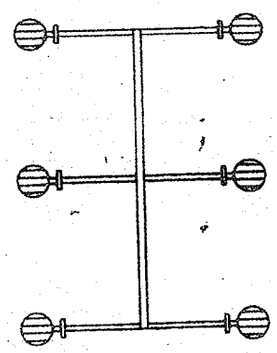

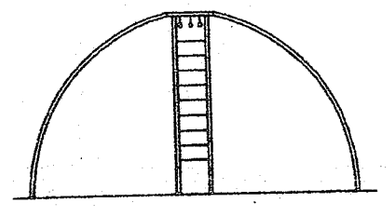

BANCO METÁLICO

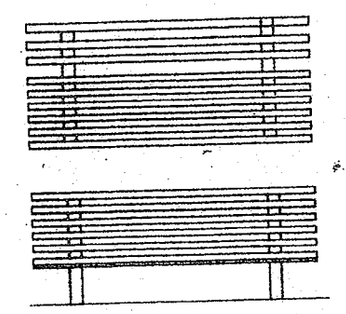

MUNICIPALIDAD DE ITAUGUA
DPTO. OBRAS Y CATASTRO
APROBADO
Por Resolución Nº 756/19
Fecha 16-03-19
Observación
Firma del Encargado

MUNICIPALIDAD DE ITAUGUA · DEPARTAMENTO DE OBRAS ·

Arq. Katerine Solís
Directora del Dto. de Obras