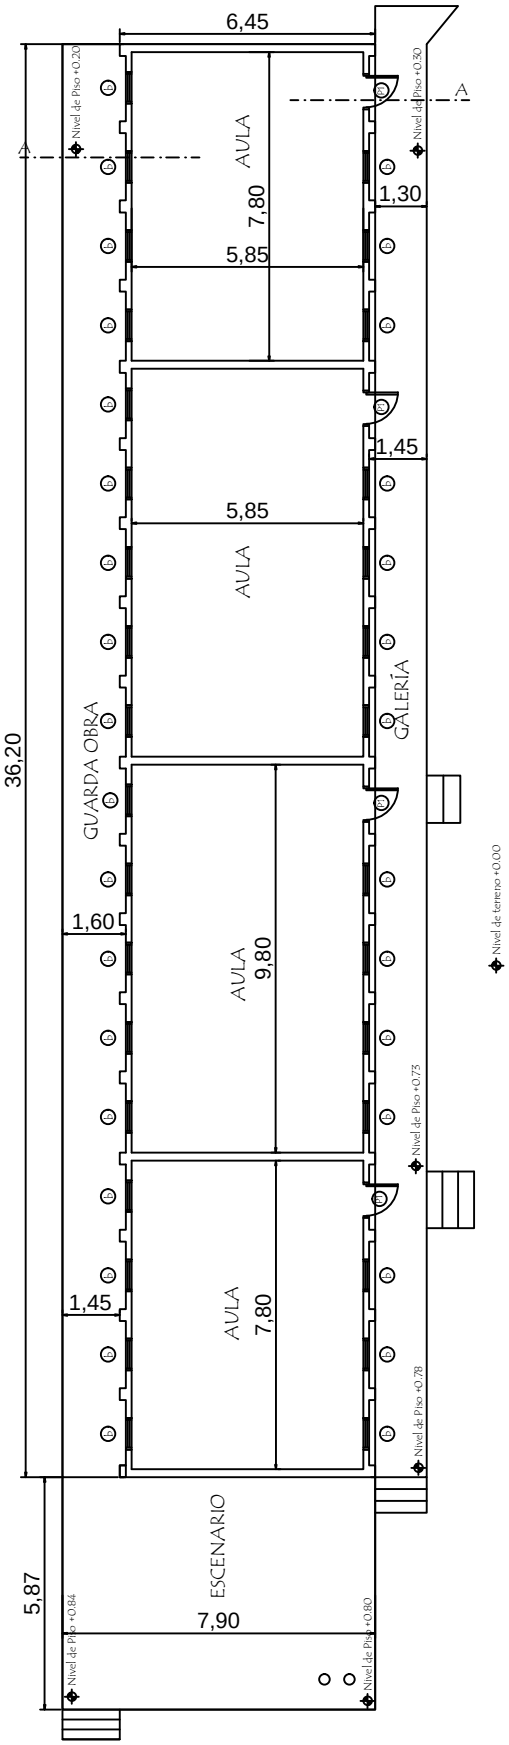

MUNICIPALIDAD DE YATYTAY - ITAPÚA ESCUELA BÁSICA Nº 2334 CORONEL FRANCISCO LÓPEZ - YATYTAY KM 9		01
PROYECTO: Reparación de Cuatro aulas	Planta Arquitectónico	Esc: 1/150