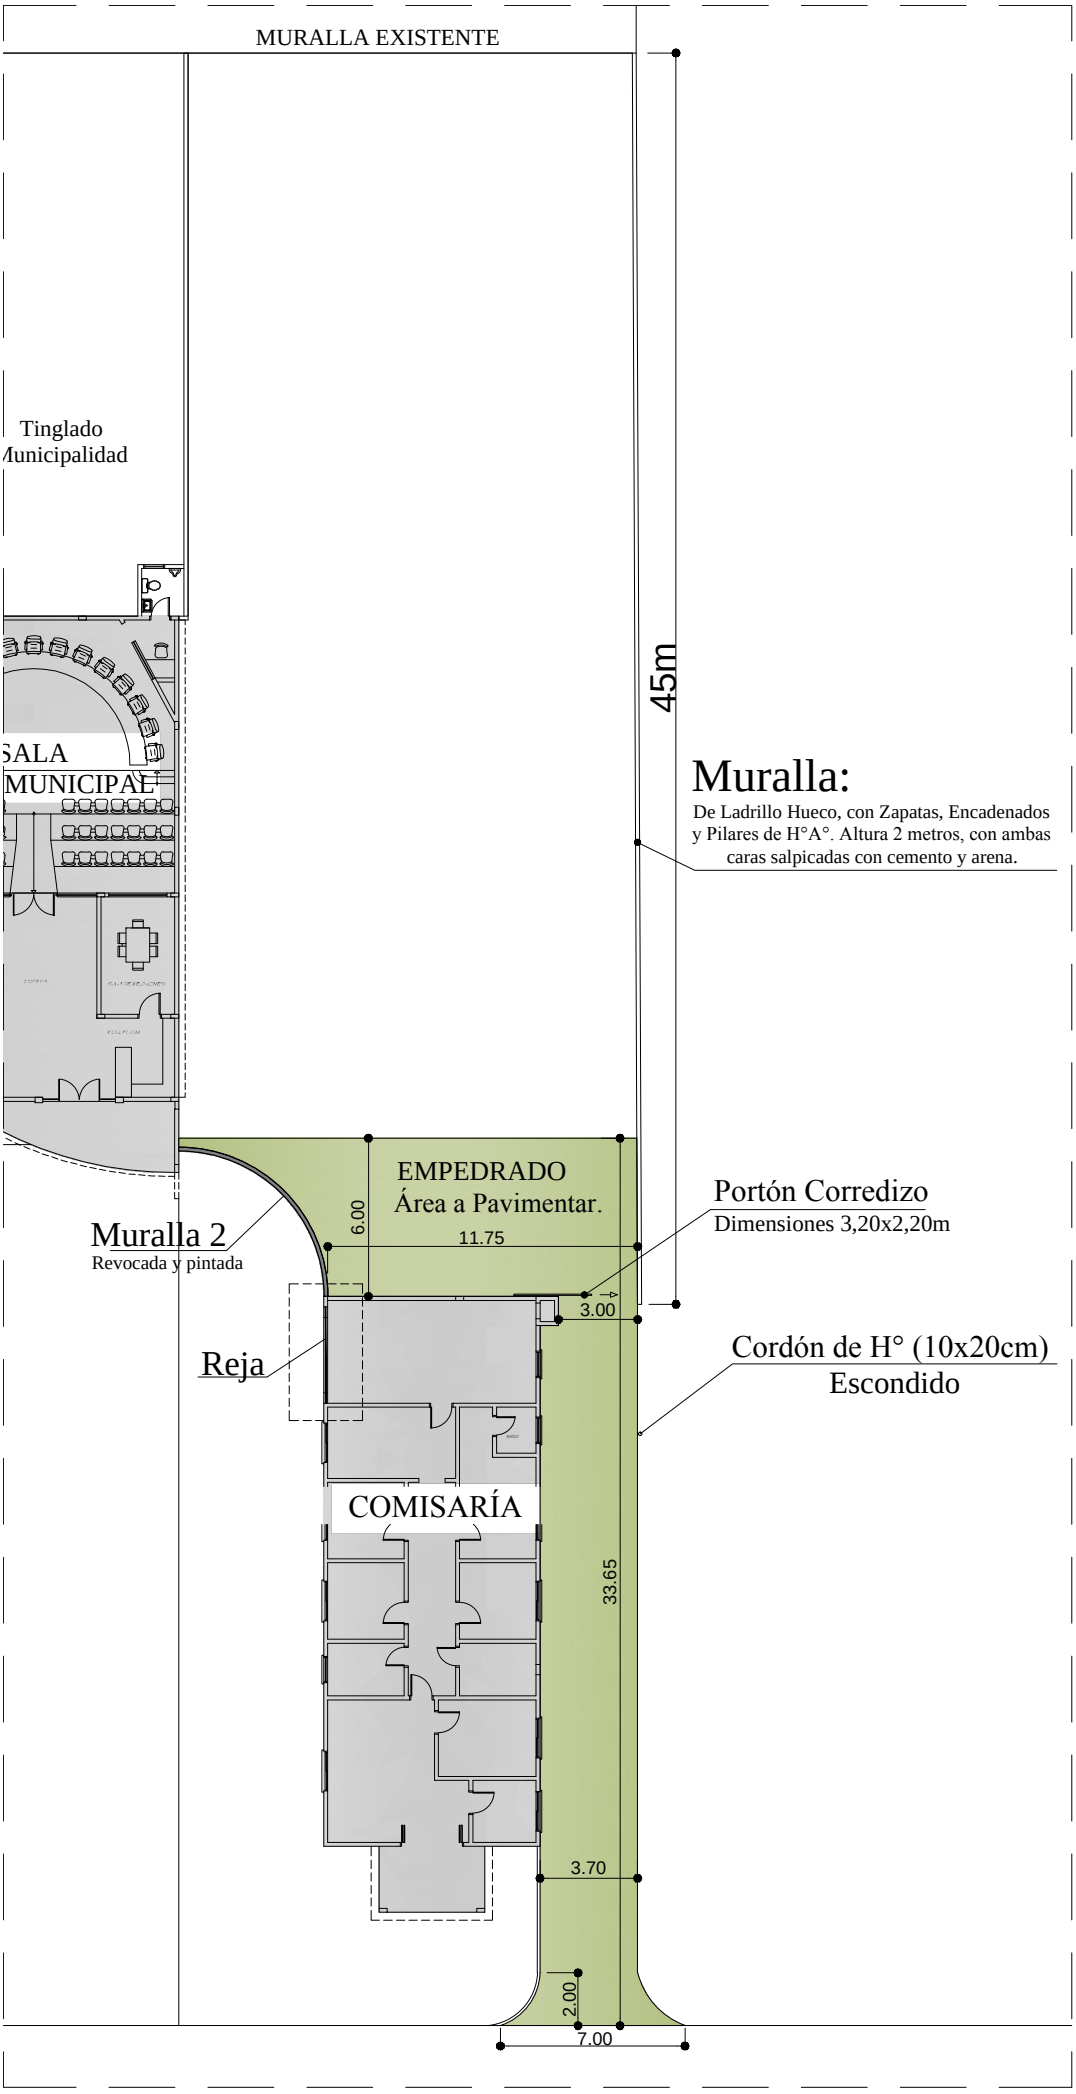
MURALLA EXISTENTE
Tinglado
Municipalidad
SALA
MUNICIPAL
45m
Muralla:
De Ladrillo Hueco, con Zapatas, Encadenados y Pilares de H°A°. Altura 2 metros, con ambas caras salpicadas con cemento y arena.
EMPEDRADO
Área a Pavimentar.
6.00
11.75
Portón Corredizo
Dimensiones 3,20x2,20m
Muralla 2
Revocada y pintada
3.00
Reja
Cordón de H° (10x20cm)
Escondido
COMISARÍA
33.65
3.70
2.00
7.00