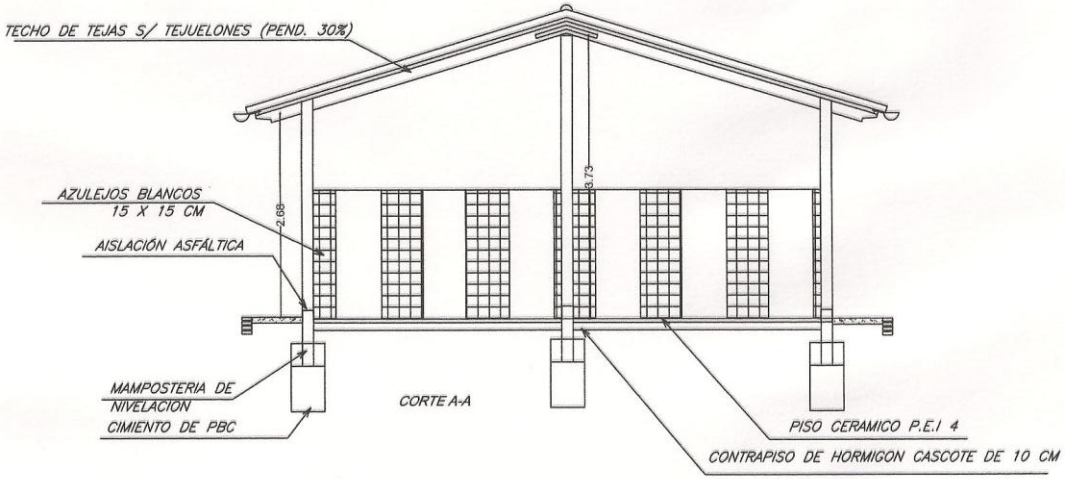

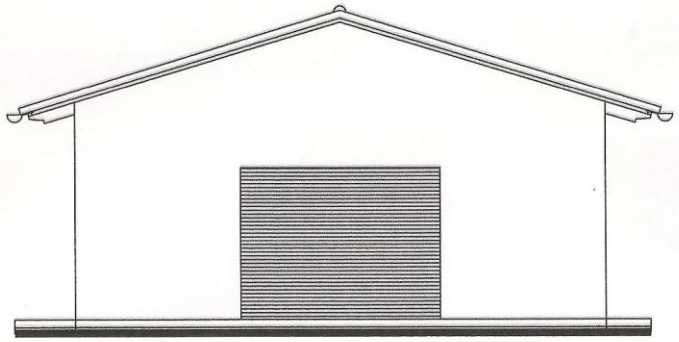

FACHADA PRINCIPAL

MUNICIPALIDAD DE Mcal. F.S.Lòpez
INTENDENTE: Néstor Fabian Martinez Bernal
PROYECTO: Bloque de Servicios Higiénicos
UBICACIÓN:
Elaboración de Proyecto: Arq. Ana Nidia Ortiz D.
AÑO. 2.012.-

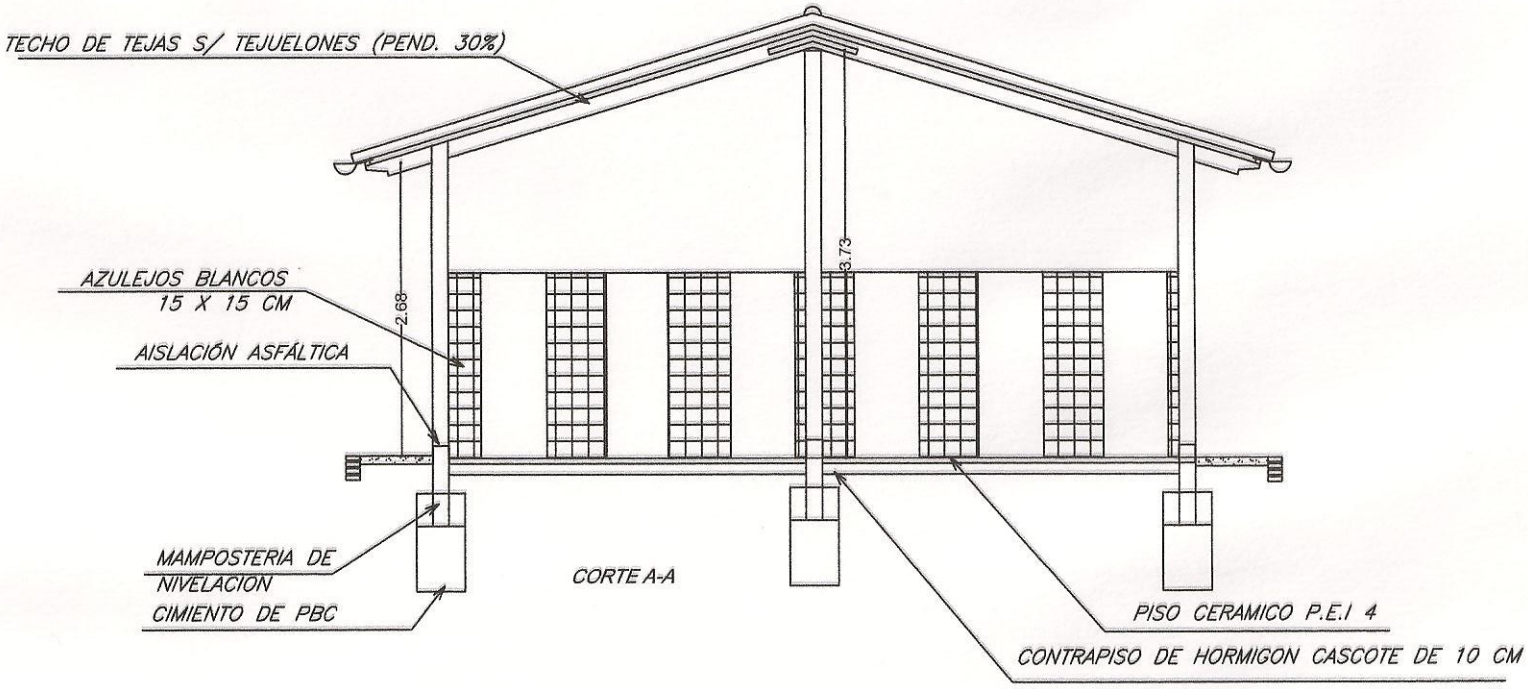

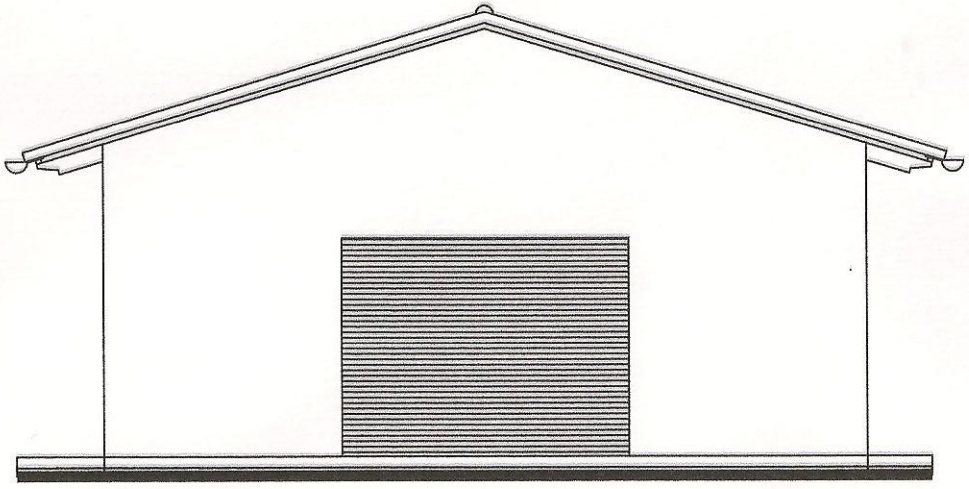

FACHADA PRINCIPAL

MUNICIPALIDAD DE Mcal. F.S.Lòpez
INTENDENTE: Nèstor Fabian Martinez Bernal
PROYECTO: Bloque de Servicios Higiénicos
UBICACIÓN:
Elaboración de Proyecto: Arq. Ana Nidia Ortiz D.
AÑO. 2.012.-