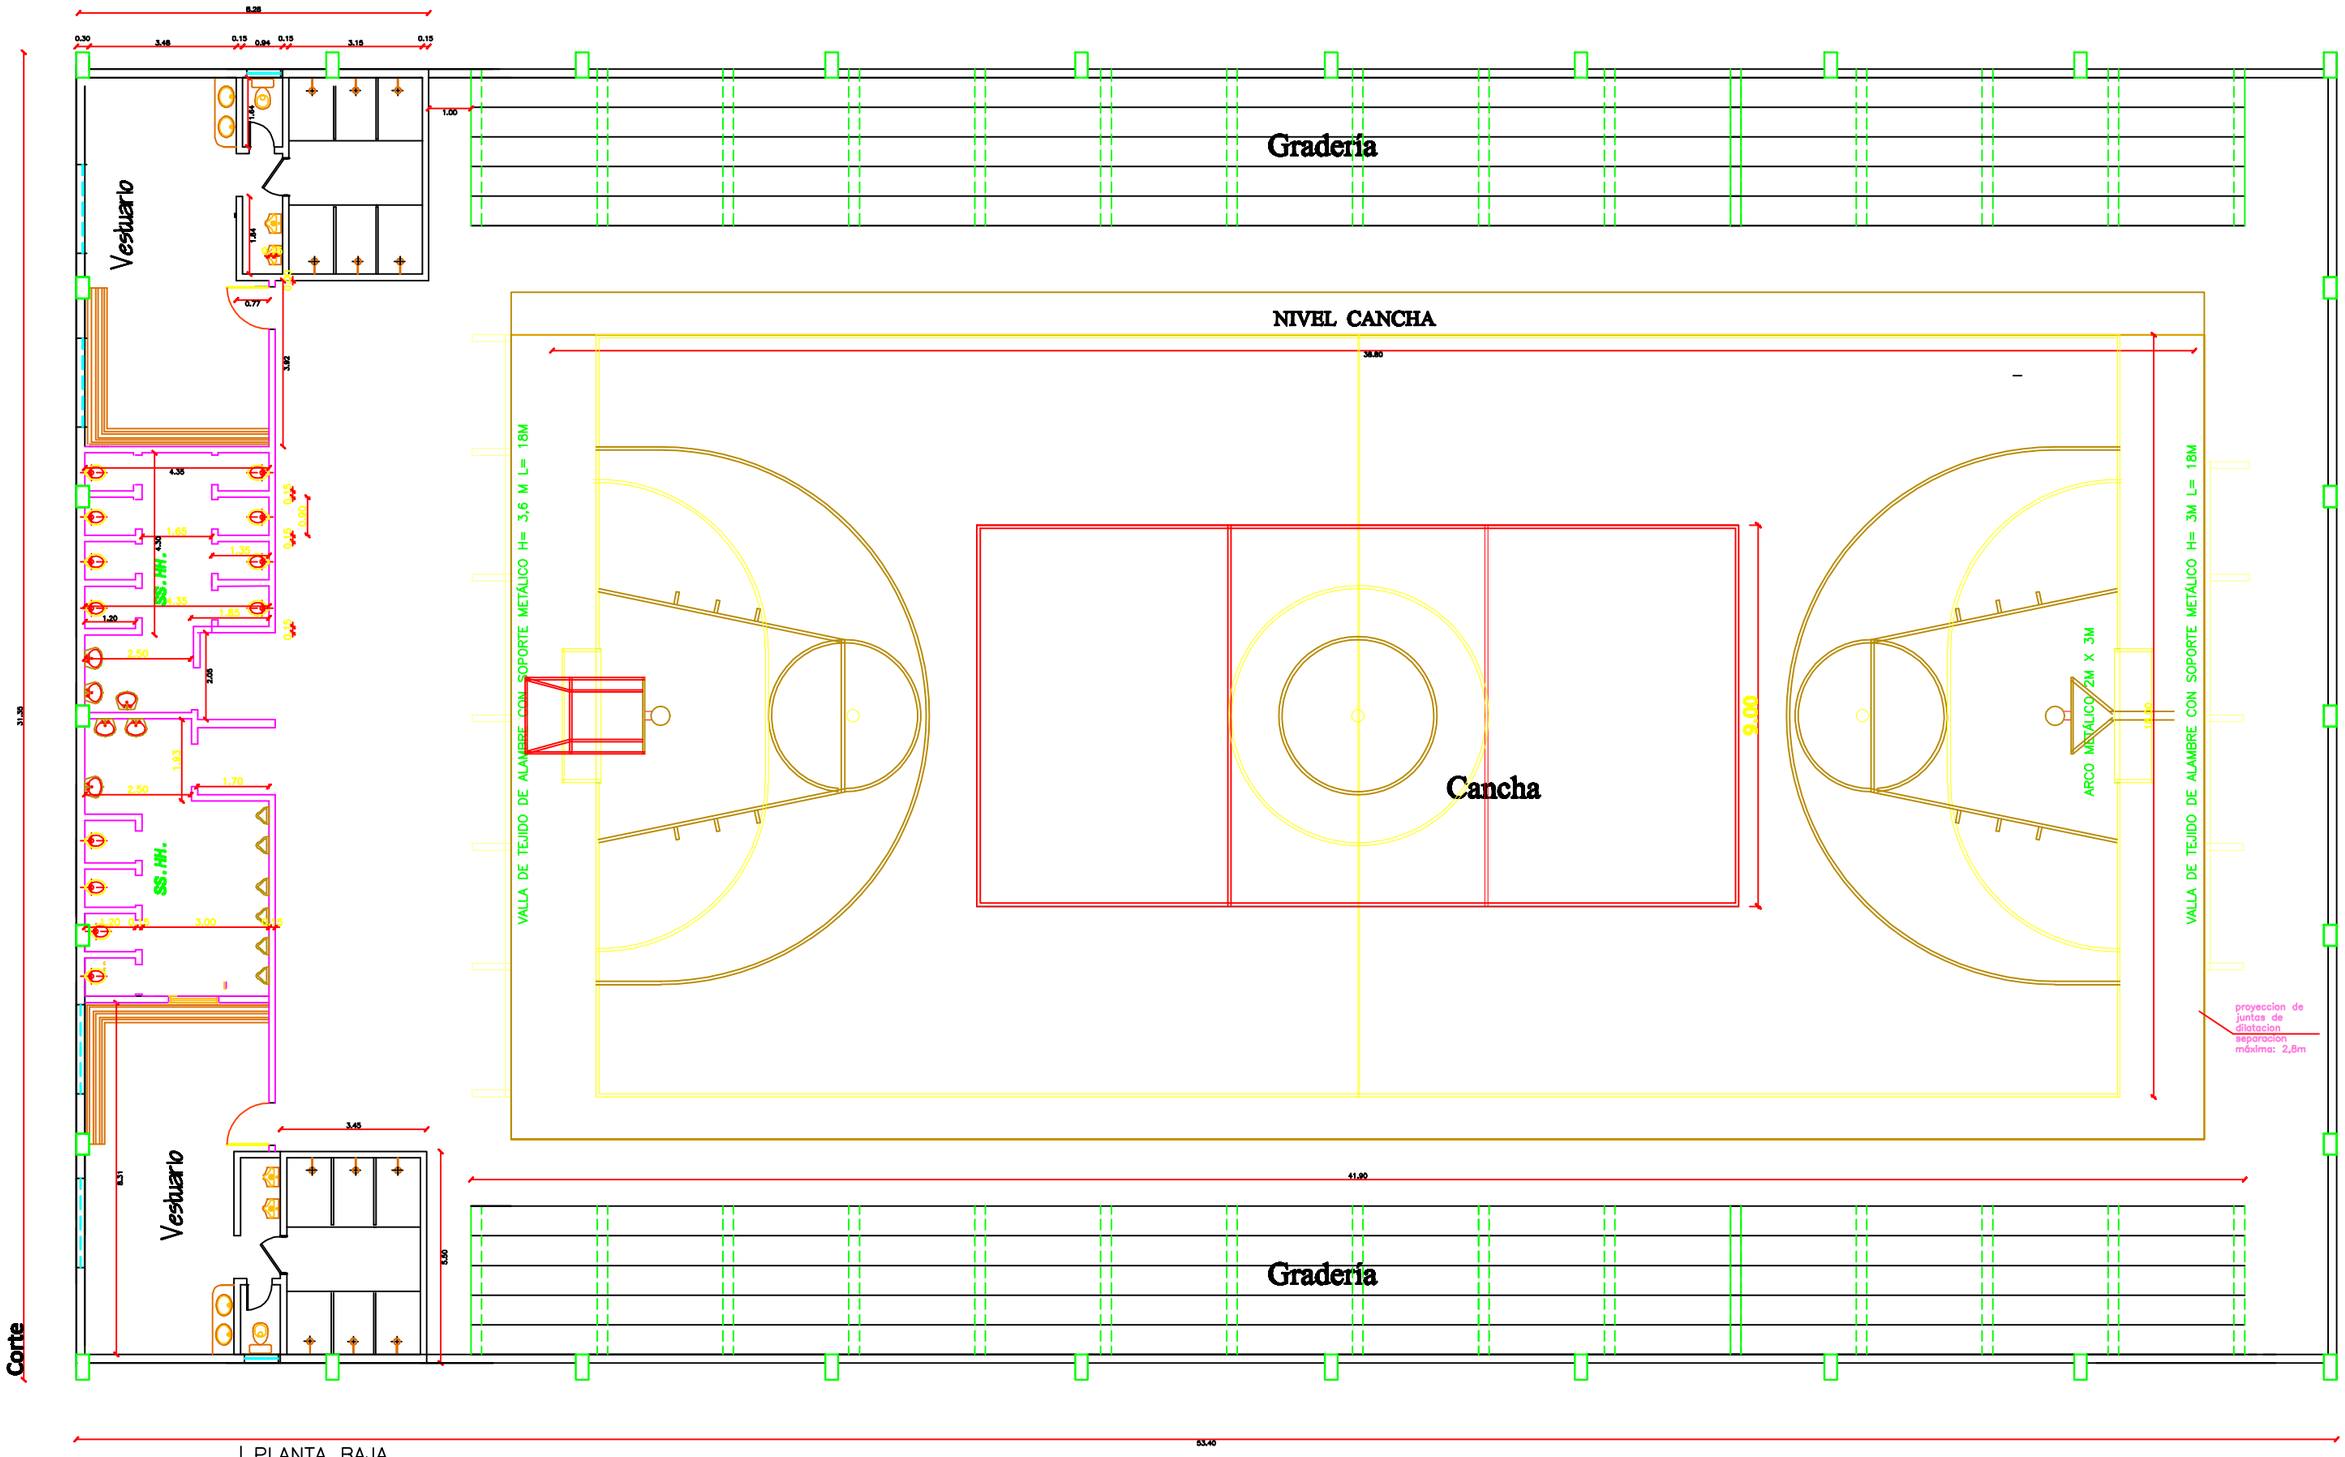

PLANTA BAJA
ESC. 1/50