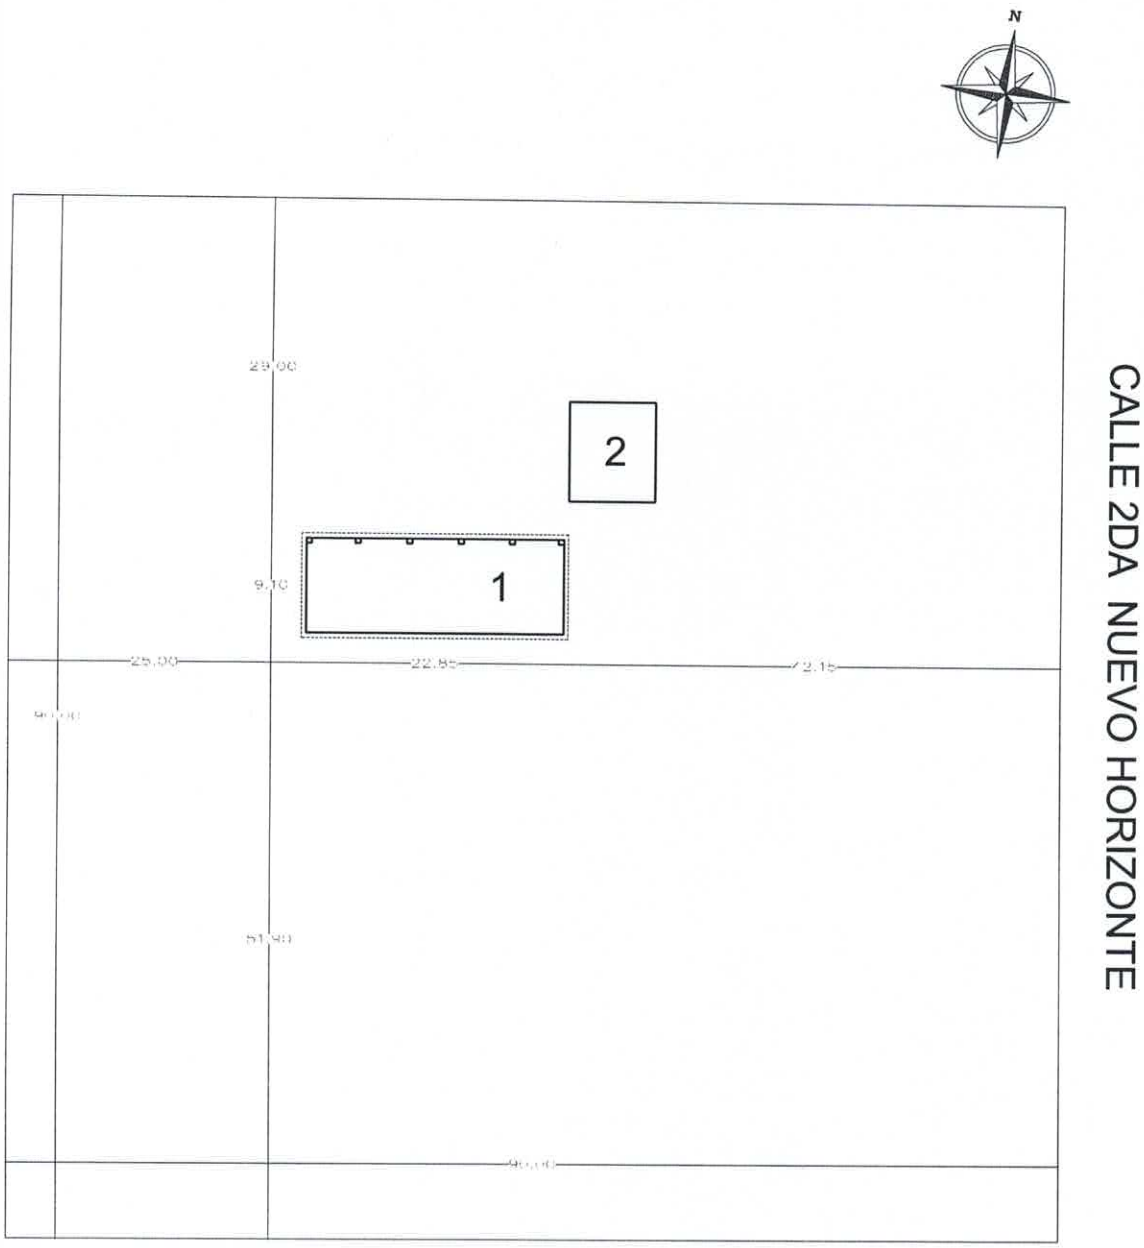

CALLE NUEVO HORIZONTE

1- BLOQUE DE TRES AULAS EXISTENTE DE M.C.A REPARAR.
2- UN AULATIPOLOGIA MEC EXISTENTE.

PLANTA DE UBICACIÓN
ESC.:..... 1/250

PROYECTO: Reparacion de un bloque de tres aulas existente.

UBICACIÓN: Esc. Bas. N° 7452 Nuevo Horizonte - Distrito de Yrybucua Dpto. San Pedro.

PROFESIONAL: Arq. Luis Alberto Fernández Portillo
Reg. M.O.P.C. N°: 3.193

Luis A. Fernandez
Arquitecto
Reg. MOPC Nº 3193

MUNICIPALIDAD DE YRYBUCUA

REPARACION DE TRES AULAS EN LA ESC. BAS. N° 7452 NUEVO HORIZONTE

PLANTA ACOTADA DE AULA A REPARAR
ESC.:..... 1/100

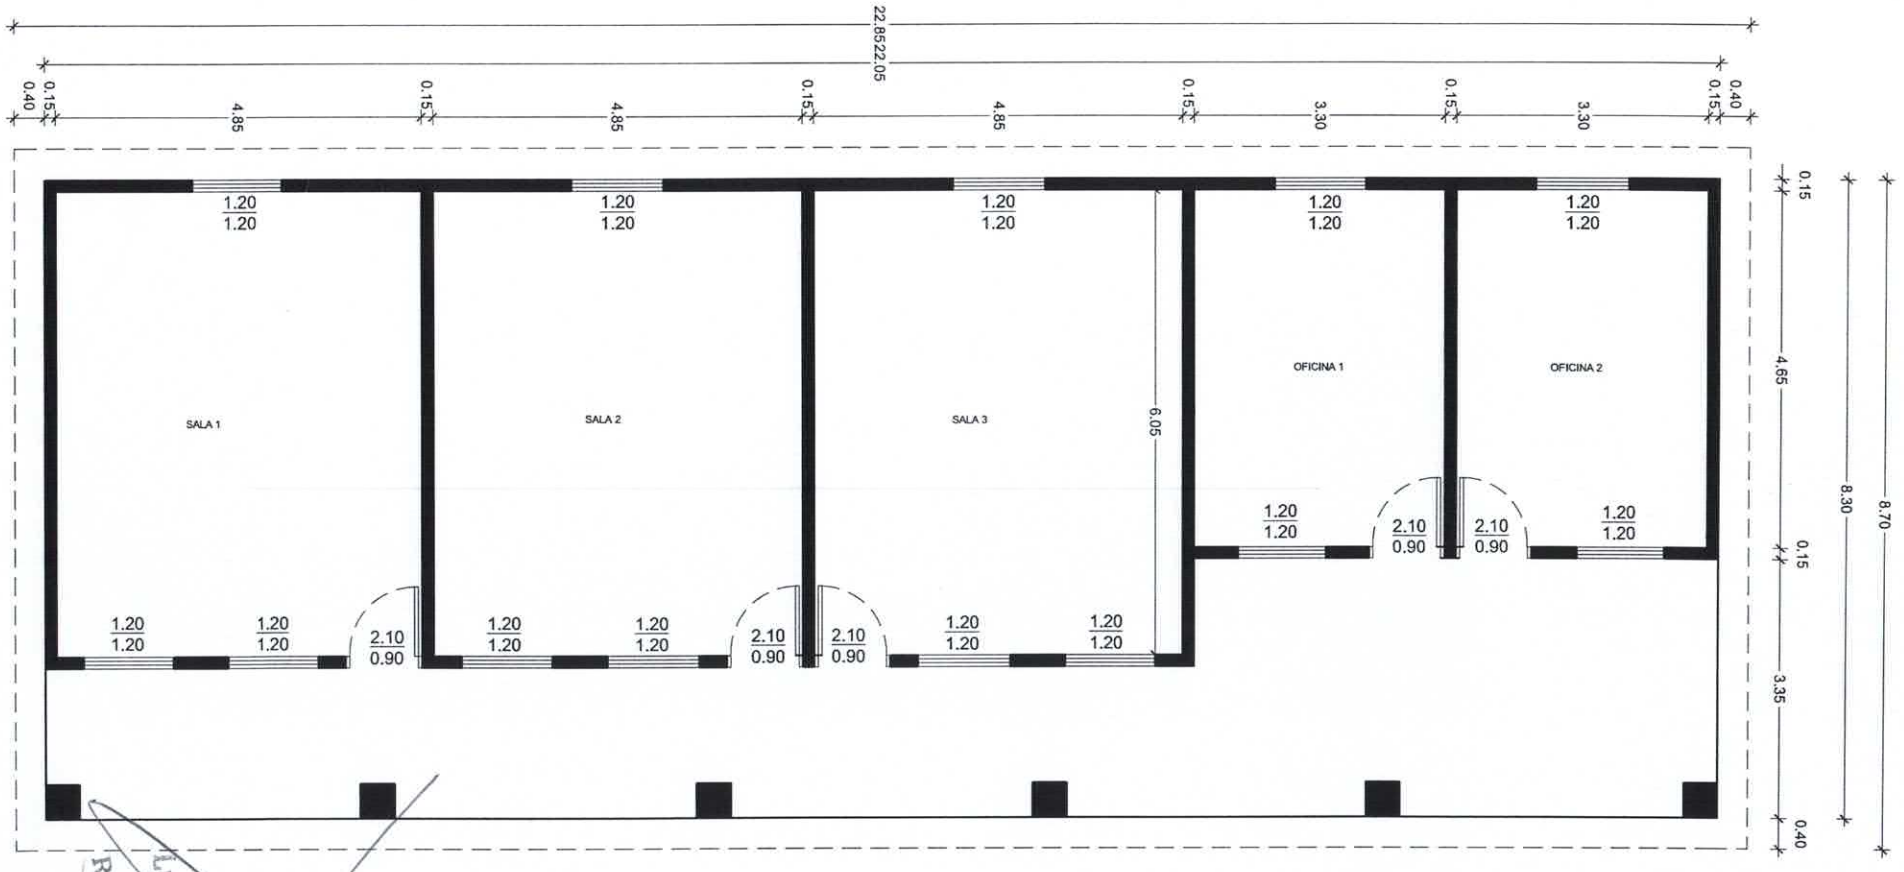

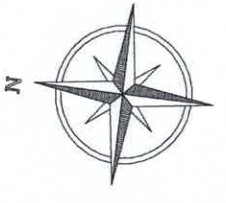

Luis A. Fernandez
Arquitecto
Reg. MOPC Nº 3193

ESC. BAS. N° 7452 NUEVO HORIZONTE - DPTO. SAN PEDRO - DISTRITO DE YRYBUCUA.
COORDENADAS GOOGLE MAPS:

-24.428389,-56.148652

Luis A. Fernandez
Arquitecto
Reg. MOPC Nº 3193