MUNICIPALIDAD DE PILAR
OFICINA TECNICA

FACHADA PRINCIPAL
Esc.:_____1:125

PROYECTO:	Ampliacion
OBRA:	Construcción de Aulas
COMITENTE:	Facultad de Ciencias Contables
UBICACIÓN:	Barrio Ytororo - Pilar
PROFESIONAL:	Arq. Luís Ayala — PAT.NO.: 891
DOMICILIO:	Nanawa e/ Alberdi y Tacuary _ Pilar - Py
CADISTA:	Ernaldo García

COMITENTE | PROFESIONAL | LAMINA Nº 1

LUIS AYALA
Arquitecto

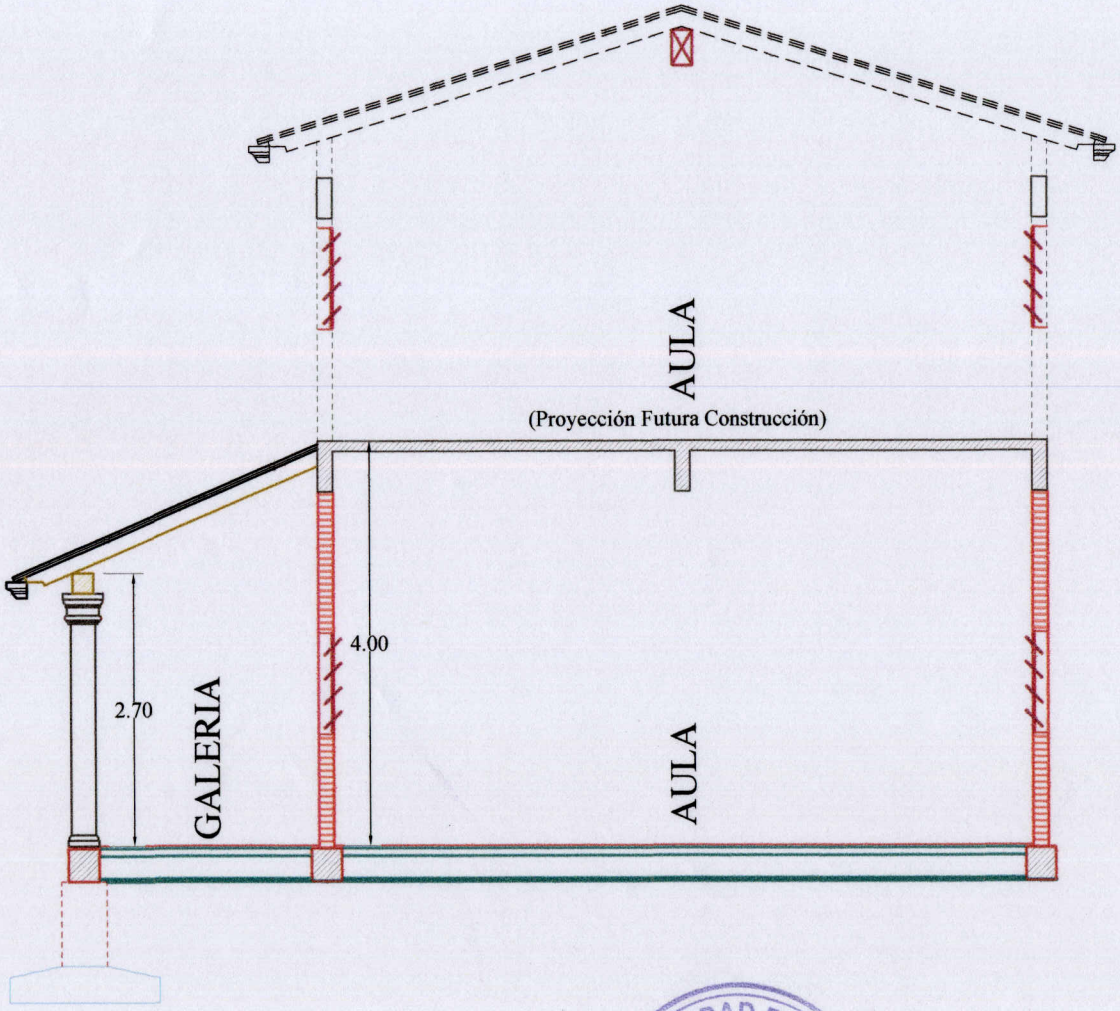

CORTE A-A

Esc.:_____1:75

MUNICIPALIDAD DE PILAR
UNIDAD TECNICA

PROYECTO:	Ampliacion
OBRA:	Construcción de Aulas
COMITENTE:	Facultad de Ciencias Contables
UBICACIÓN:	Barrio Ytororo - Pilar
PROFESIONAL:	Arq. Luís Ayala — PAT.NO.: 691
DOMICILIO:	Nanawa e/ Alberdi y Tacuary — Pilar - Py
CADISTA:	Ernaldo García

COMITENTE | PROFESIONAL | LAMINA Nº 4

LUIS AYALA
Arquitecto

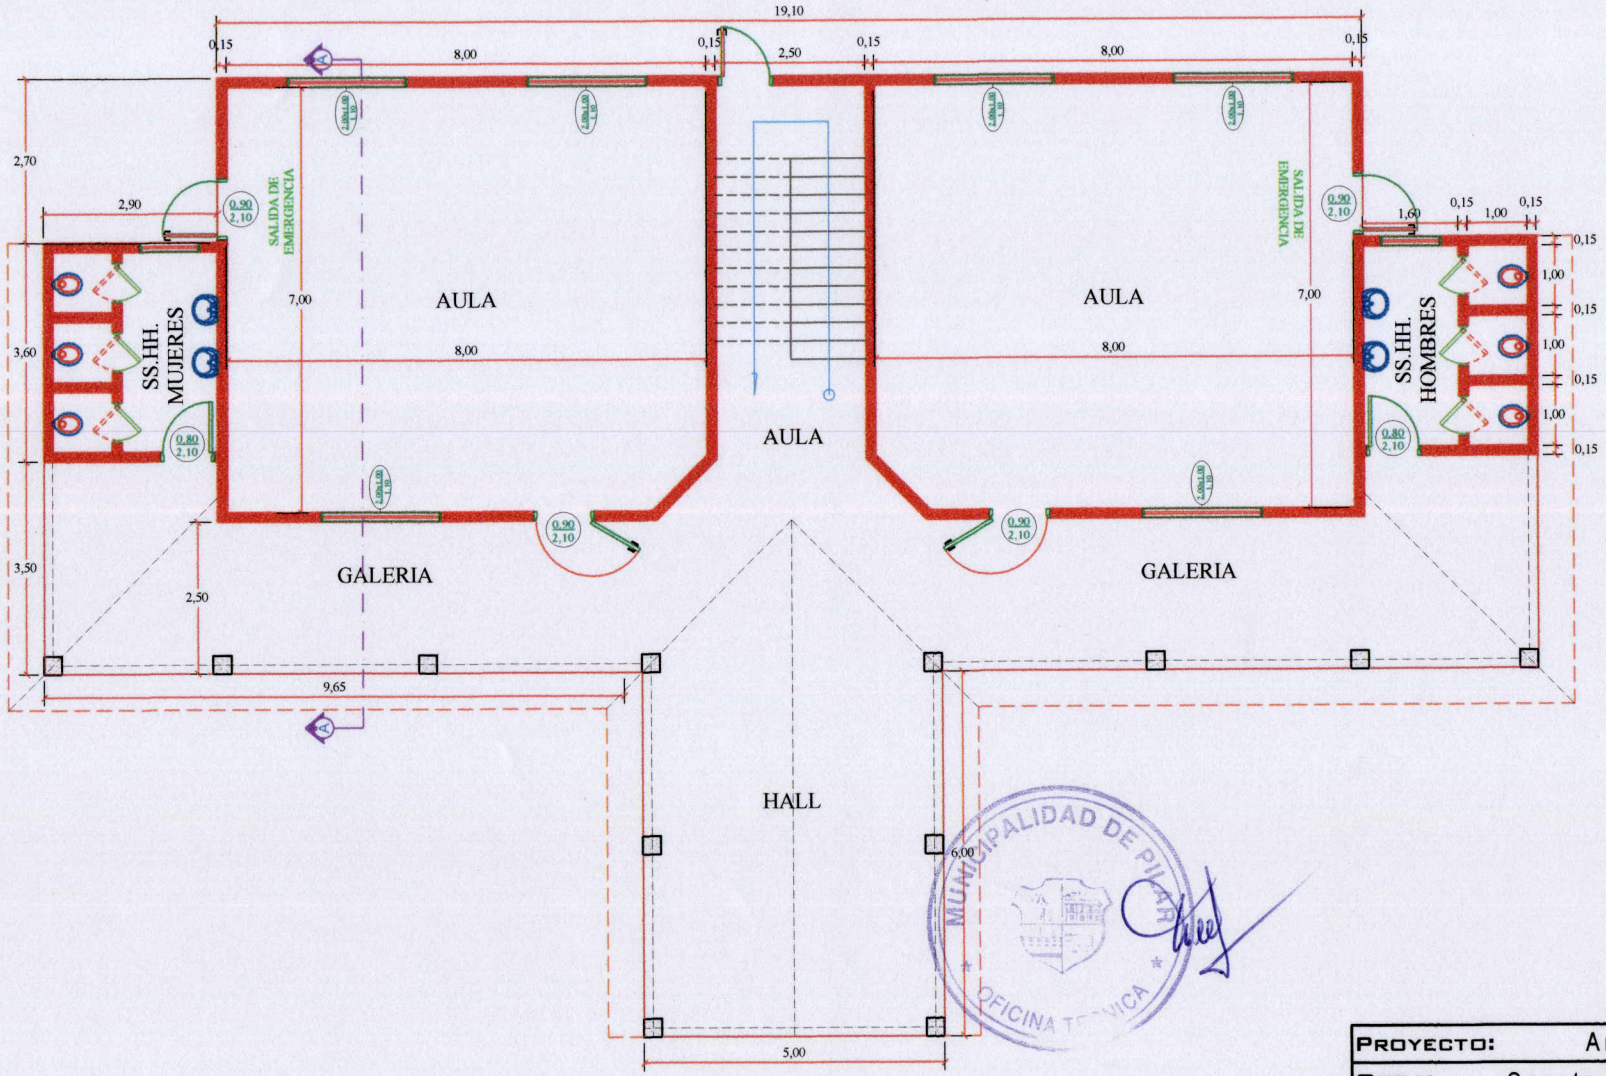

PLANTA BAJA - ACOTADA

Esc.:_____1:125

PROYECTO:	Ampliacion
OBRA:	Construcción de Aulas
COMITENTE:	Facultad de Ciencias Contables
UBICACIÓN:	Barrio Ytororo - Pilar
PROFESIONAL:	Arq. Luís Ayala — PAT.NO.: 891
DOMICILIO:	Nanawa e/ Alberdi y Tacuary Pilar - Py
CADISTA:	Ernaldo García

COMITENTE | PROFESIONAL | LAMINA Nº 2

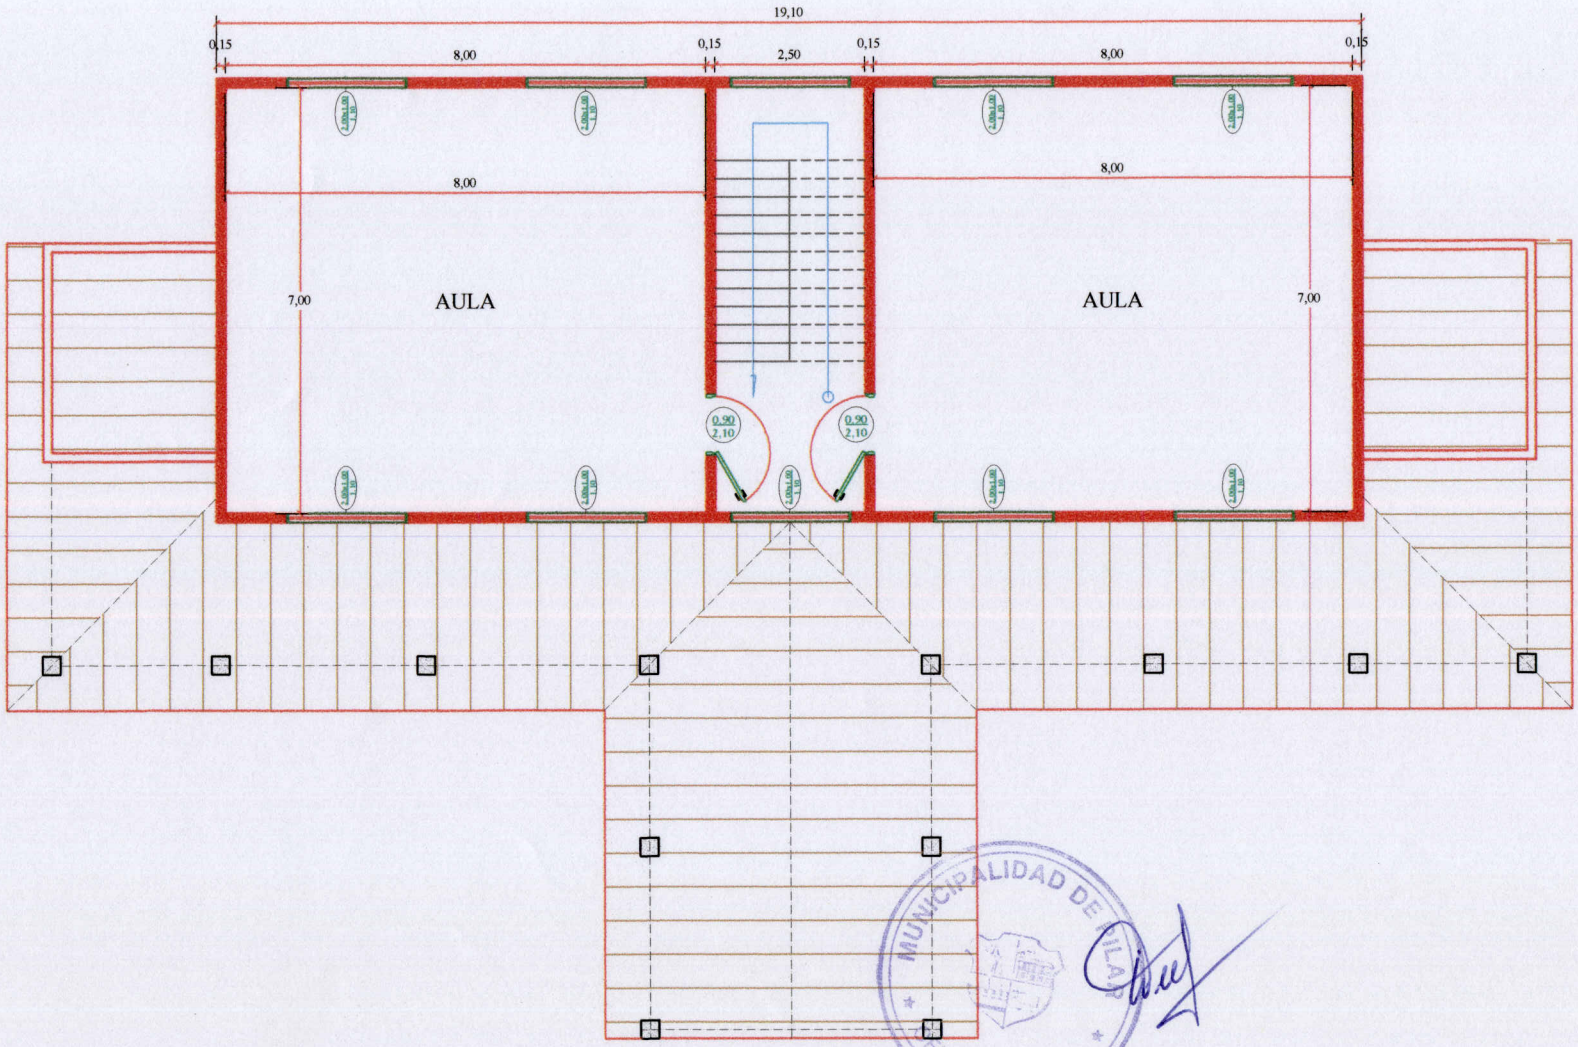

PLANTA ALTA - ACOTADA

Esc.:_____1:125

PROYECTO:	P.A. Ampliacion
OBRA:	Construcción de Aulas
COMITENTE:	Facultad de Ciencias Contables
UBICACIÓN:	Barrio Ytororo - Pilar
PROFESIONAL:	Arq. Luís Ayala — PAT.NO.: 891
DOMICILIO:	Nanawa e/ Alberdi y Tacuary — Pilar - Py
CADISTA:	Ernaldo García
COMITENTE / PROFESIONAL	LAMINA Nº 3

LUIS AYALA
Arquitecto