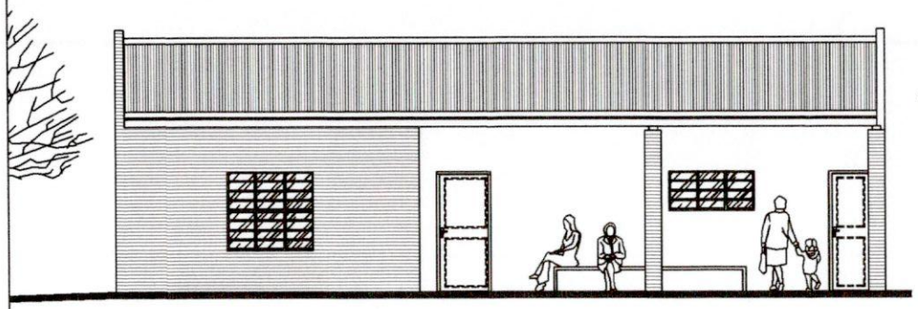

FACHADA PRINCIPAL–DISPENSARIO MEDICO

ESCALA 1:100

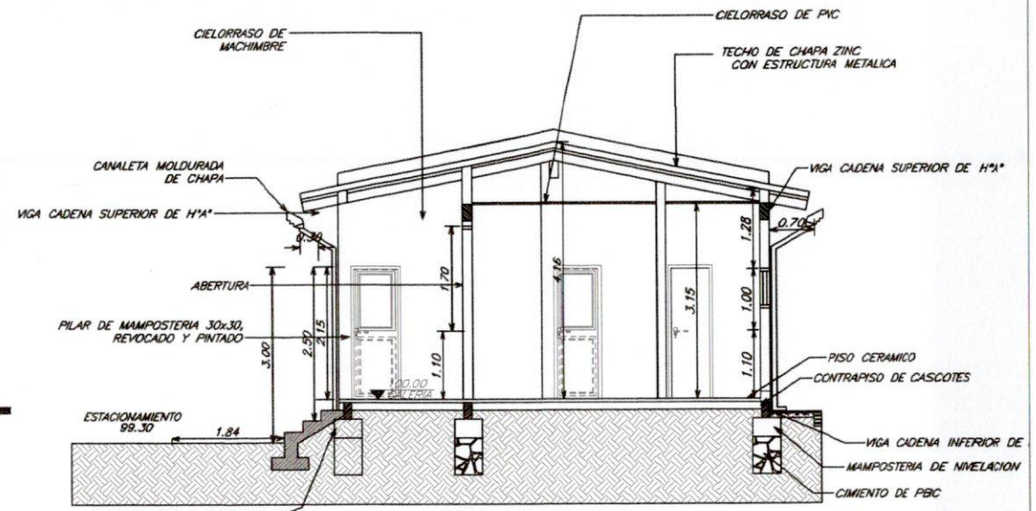

CORTE TRNSVERSAL AA

ESCALA 1:100

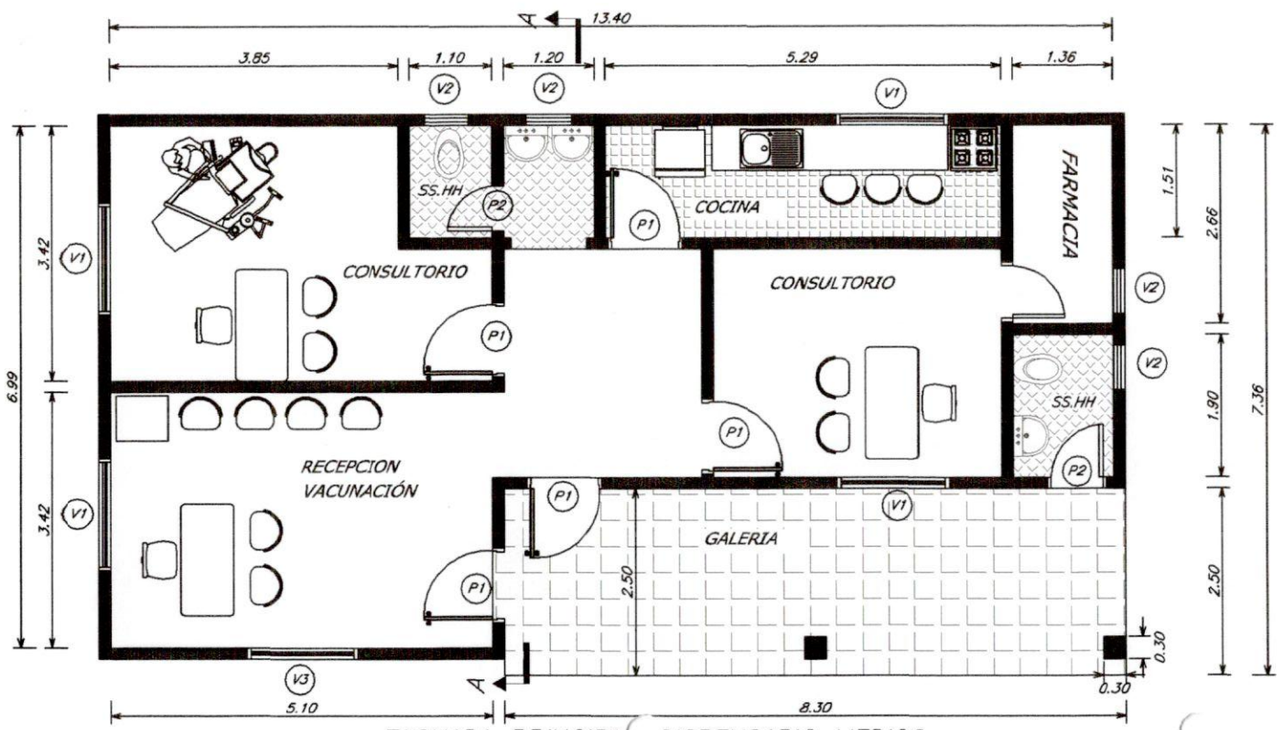

FACHADA PRINCIPAL DISPENSARIO MEDICO

ESCALA 1:100

Dibujante Técnico
Municipalidad Pdte. Franco

MUNICIPALIDAD DE PDTE. FRANCO "Administracion Ing. Roque Godoy"	
DIRECCION DE OBRAS	
DIRECTOR: CARLOS MEDINA	
CONSTRUCCION DE PUESTO DE SALUD	
DIVISION: PROYECTOS	1
PROYECTISTA: CRISTHIAN ORTIZ	
DIBUJANTE: CAROLINA ARGÜELLO	
FECHA: JULIO 2017 ESCALA 1:100	

V° B° DIRECTOR JEFE DIV. PROYECTISTA

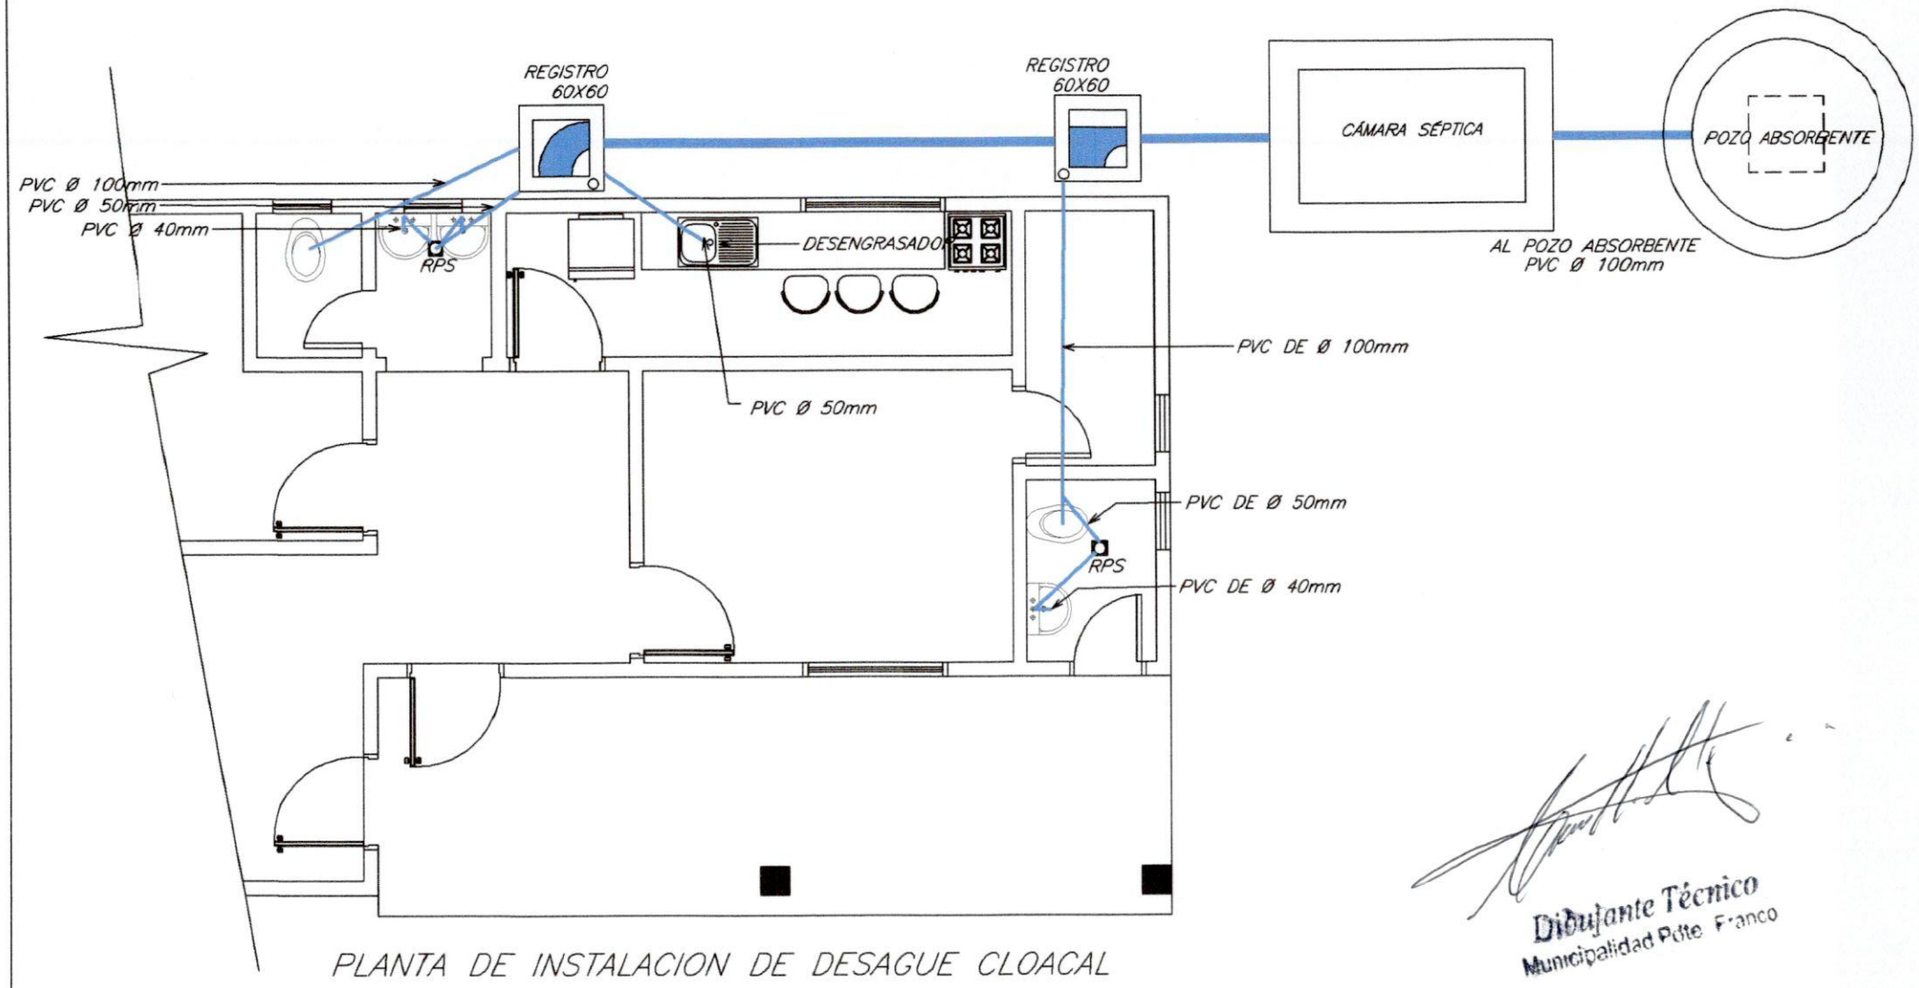

PLANTA DE INSTALACION DE DESAGUE CLOACAL

Dibujante Técnico
Municipalidad Pdte. Franco

MUNICIPALIDAD DE PDTE. FRANCO
"Administracion Ing. Roque Godoy"

DIRECCION DE OBRAS
DIRECTOR: CARLOS MEDINA
CONSTRUCCION DE PUESTO DE SALUD

DIVISION	PROYECTOS		2
PROYECTISTA	CRISTHIAN ORTIZ		
DIBUJANTE	CAROLINA ARGUELLO		
FECHA	JULIO 2017	ESCALA 1:100	

V° B° DIRECTOR JEFE DIV. PROYECTISTA

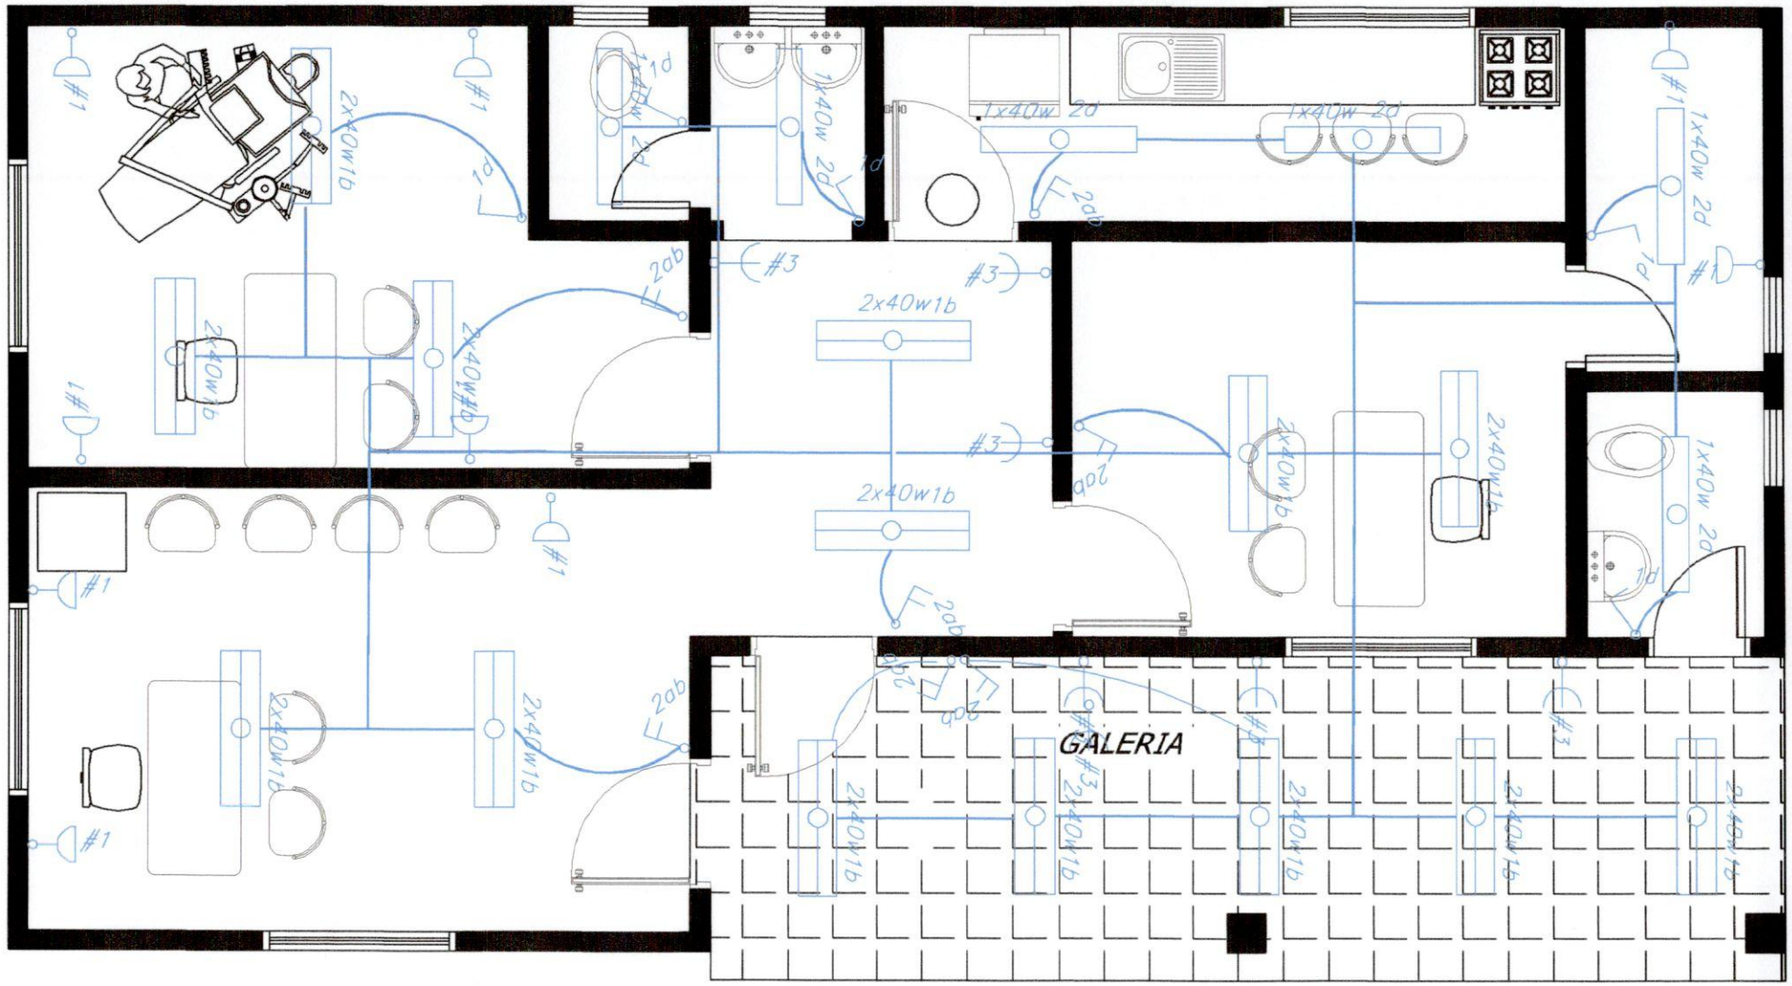

PLANTA DE INSTALACION ELECTRICA

ESCALA 1:100

Dibujante Técnico
Municipalidad Pdte Franco

MUNICIPALIDAD DE PDTE. FRANCO "Administracion Ing. Roque Godoy"	
DIRECCION DE OBRAS	
DIRECTOR: CARLOS MEDINA	
CONSTRUCCION DE PUESTO DE SALUD	
DIVISION : PROYECTOS	3
PROYECTISTA : CRISTHIAN ORTIZ	
DIBUJANTE : CAROLINA ARGÜELLO	
FECHA : JULIO 2017 ESCALA : 1:100	

V° B° DIRECTOR JEFE DIV PROYECTISTA

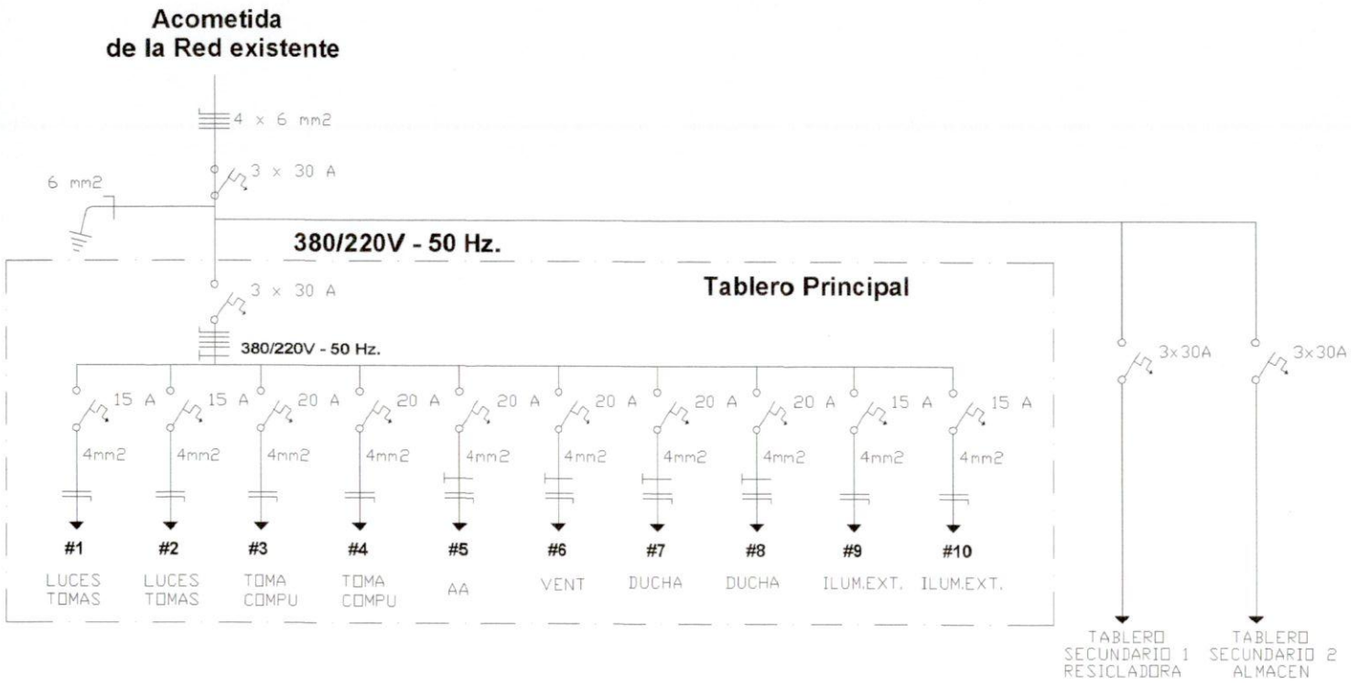

CUADRO DE CARGA

CIRCUITOS	LAMPARAS FLUORESCENTES 1x40w	2x40w	4x40w	VAPOR DE MERCURIO 250 W	TOMA CORRIENTE	AIRE ACONDIC.	DUCHA ELECTRICA	TOMA COMPUTADOR	VENT. 7VELOC.	FASES R	S	T
1	2	4			7					1300		
2	12											1200
3								2				1600
4								2		1600		
5						1					2500	
6									3			300
7							1			4400		
8							1				4400	
9				4								1000
10				4								1000
EQUILIBRIO DE CARGA										7300	6900	5100
TOTAL											19300	

Dibujante Técnico
Municipalidad Pdte. Franco

MUNICIPALIDAD DE PDTE. FRANCO
"Administracion Ing. Roque Godoy"

DIRECCION DE OBRAS
DIRECTOR: CARLOS MEDINA
CONSTRUCCION DE PUESTO DE SALUD

DIVISION	PROYECTOS		4
PROYECTISTA	CRISTHIAN ORTIZ		
DIBUJANTE	CAROLINA ARGÜELLO		
FECHA	JULIO 2017	ESCALA 1:100	

V° B° DIRECTOR JEFE DIV. PROYECTISTA