**Cómputo métrico de la Obra**: Construcción y Mejoramiento del Paseo lateral sobre la Avda. de las Residentas

| Ítem | Descripción | Unidad | Cantidad |
|---|---|---|---|
| 1 | REPLANTEO | GL | 1 |
| 2 | MURO DE CONTENCION A NIVEL DE PISO DE MAMPOSTERIA DE 0,30 M ENVARILLADO | M2 | 384 |
| 3 | RELLENO Y COMPACTACION | M3 | 368 |
| 4 | CONTRAPISO DE CASCOTE | M2 | 1.272 |
| 5 | PISO TIPO PASTILLA DE Ho 45x45 | M2 | 1.272 |
| 6 | REVOQUE DE MURO DE CONTENCION CON HIDROFUGO | M2 | 120 |
| 7 | RELLENO | M3 | 480 |
| 8 | EMPASTADO | M2 | 1.088 |
| 9 | BANCO DE MADERA TIPO CURUPAY CON ESTRUCTURA METALICA DE HIERRO FUNDIDO | UNID. | 16 |
| 10 | FAROLES DE HIERRO FUNDIDO CON DOBLE LAMPARA | UNID. | 16 |
| 11 | INSTALACION ELECTRICA SUBTERRANEA PARA FAROLES CON DOS SALIDAS | UNID. | 600 |
| 11 | JARDINERIA Y LIMPIEZA GENERAL | GL | 1 |

**Ubicación o lugar a llevarse a cabo la Obra**

- Avda. de las Residentas entre Mcal. José Félix Estigarribia y 1° de Marzo.
- Avda. de las Residentas entre 1° de Marzo y Mcal. López.
- Avda. de las Residentas entre Guaraní y Cerro Corá.
- Avda. de las Residentas entre Cerro Corá y Amambay.

(Los tramos a Construir son los dos lados de la Avenida)

**Planos de la Obra:**

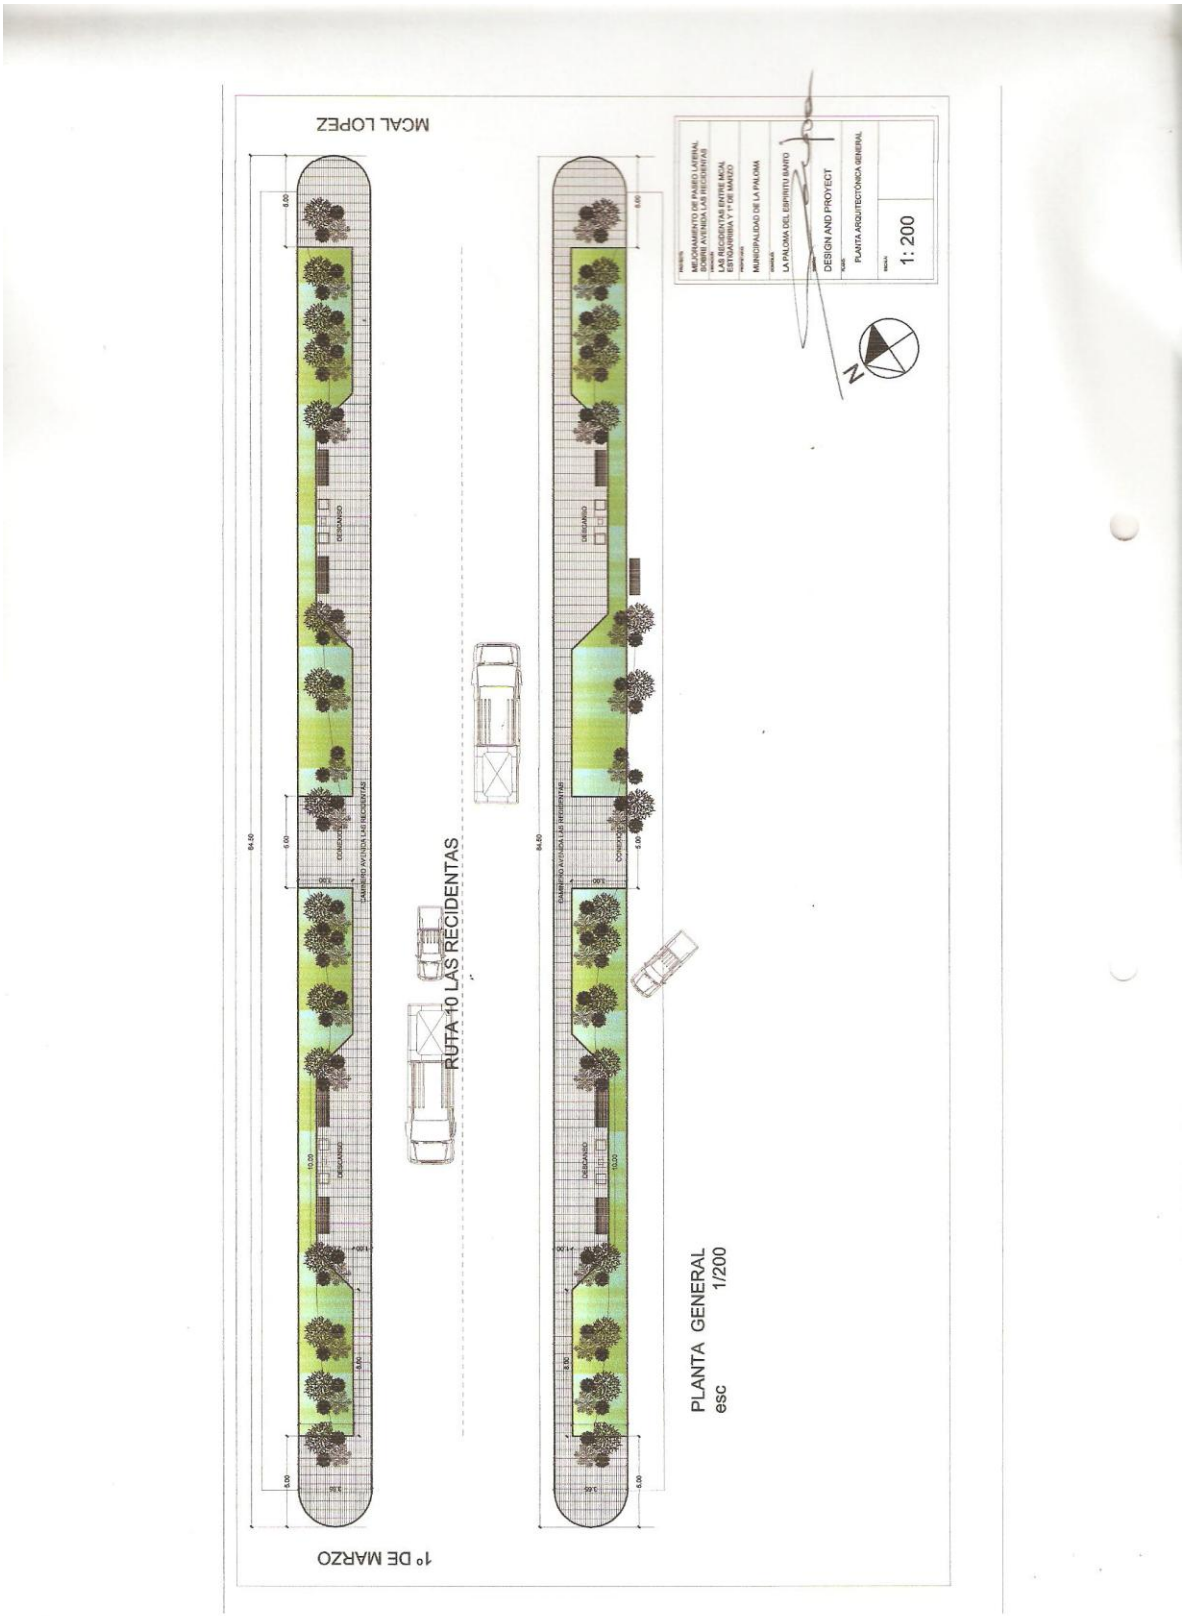

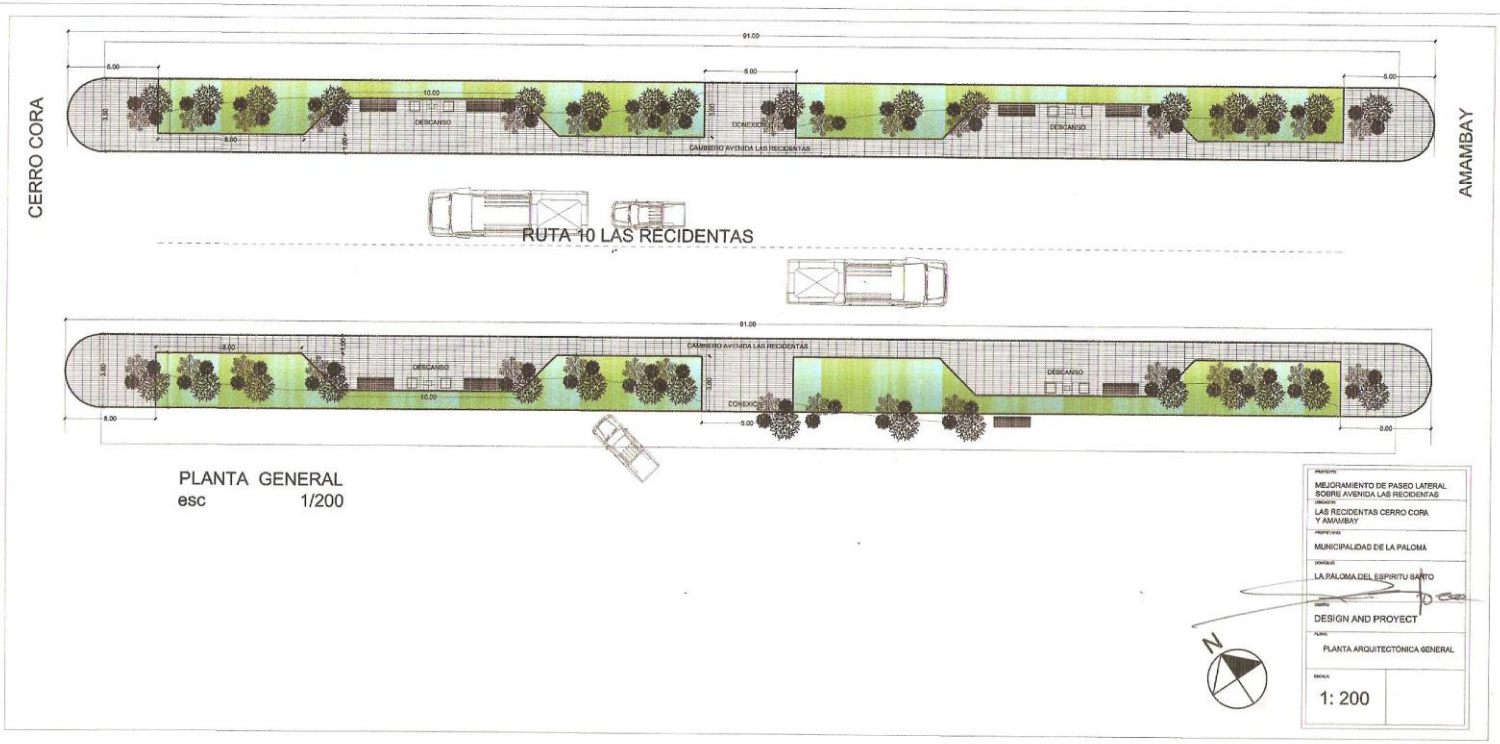
CERRO CORA
AMAMBAY
RUTA 10 LAS RECIDENTAS
91.00
5.00
10.00
8.00
DESCANSO
CONEXIÓN
CAMINERO AVENIDA LAS RECIDENTAS
PLANTA GENERAL
esc 1/200
N
PROYECTO
MEJORAMIENTO DE PASEO LATERAL SOBRE AVENIDA LAS RECIDENTAS
UBICACIÓN
LAS RECIDENTAS CERRO CORA Y AMAMBAY
PROPIETARIO
MUNICIPALIDAD DE LA PALOMA
DISTRITO
LA PALOMA DEL ESPIRITU SANTO
DISEÑO
DESIGN AND PROYECT
PLANO
PLANTA ARQUITECTÓNICA GENERAL
ESCALA
1: 200

PLANTA GENERAL
esc 1/200

PROYECTO:
MEJORAMIENTO DE PASEO LATERAL SOBRE AVENIDA LAS RECIDENTAS
UBICACION:
LAS RECIDENTAS ENTRE GUARANI Y CERRO CORA
INDICATIVO:
MUNICIPALIDAD DE LA PALOMA
CONCELO:
LA PALOMA DEL ESPIRITU SANTO
DISEÑO:
DESIGN AND PROYECT
PLANO:
PLANTA ARQUITECTÓNICA GENERAL
ESCALA:
1: 200

MCAL ESTIGARRIBIA
1º DE MARZO
RUTA 10 LAS RECIDENTAS
CAMINERO AVENIDA LAS RECIDENTAS
DESCANSO
CONEXIÓN
PLANTA GENERAL
esc 1/200
PROYECTO
MEJORAMIENTO DE PASEO LATERAL SOBRE AVENIDA LAS RECIDENTAS
UBICACIÓN
LAS RECIDENTAS ENTRE MCAL ESTIGARRIBIA Y 1º DE MARZO
PROPIETARIO
MUNICIPALIDAD DE LA PALOMA
ZONIFICA
LA PALOMA DEL ESPIRITU SANTO
DISEÑO
DESIGN AND PROYECT
PLANO
PLANTA ARQUITECTÓNICA GENERAL
ESCALA
1: 200
N

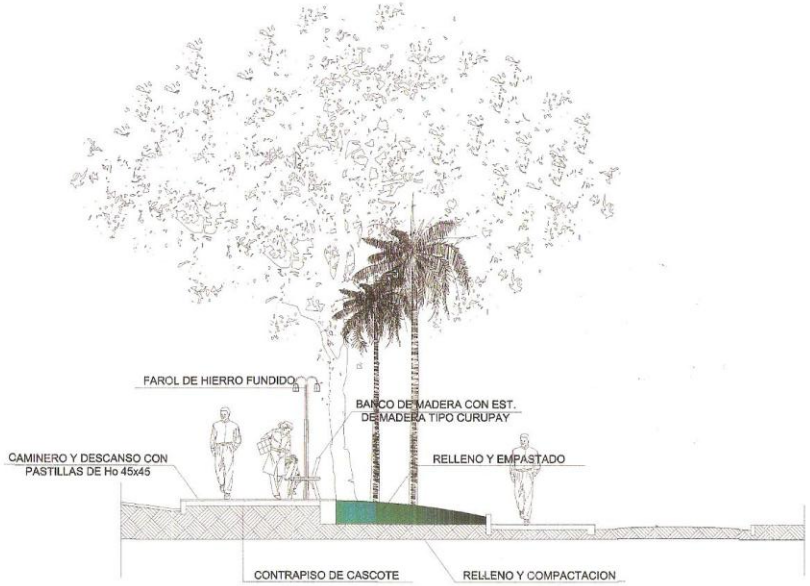


# CORTE TRANSVERSAL

esc 1/200

| | |
|---|---|
| PROYECTO: | MEJORAMIENTO DE PASEO LATERAL SOBRE AVENIDA LAS RECIDENTAS |
| UBICACION: | LA PALOMA DEL ESPIRITU SANTO |
| PROPIETARIO: | MUNICIPALIDAD DE LA PALOMA |
| DOMICILIO: | LA PALOMA DEL ESPIRITU SANTO |
| DISEÑO: | DESIGN AND PROYECT |
| PLANO: | PLANTA ARQUITECTÓNICA GENERAL |
| ESCALA: | 1: 200 |