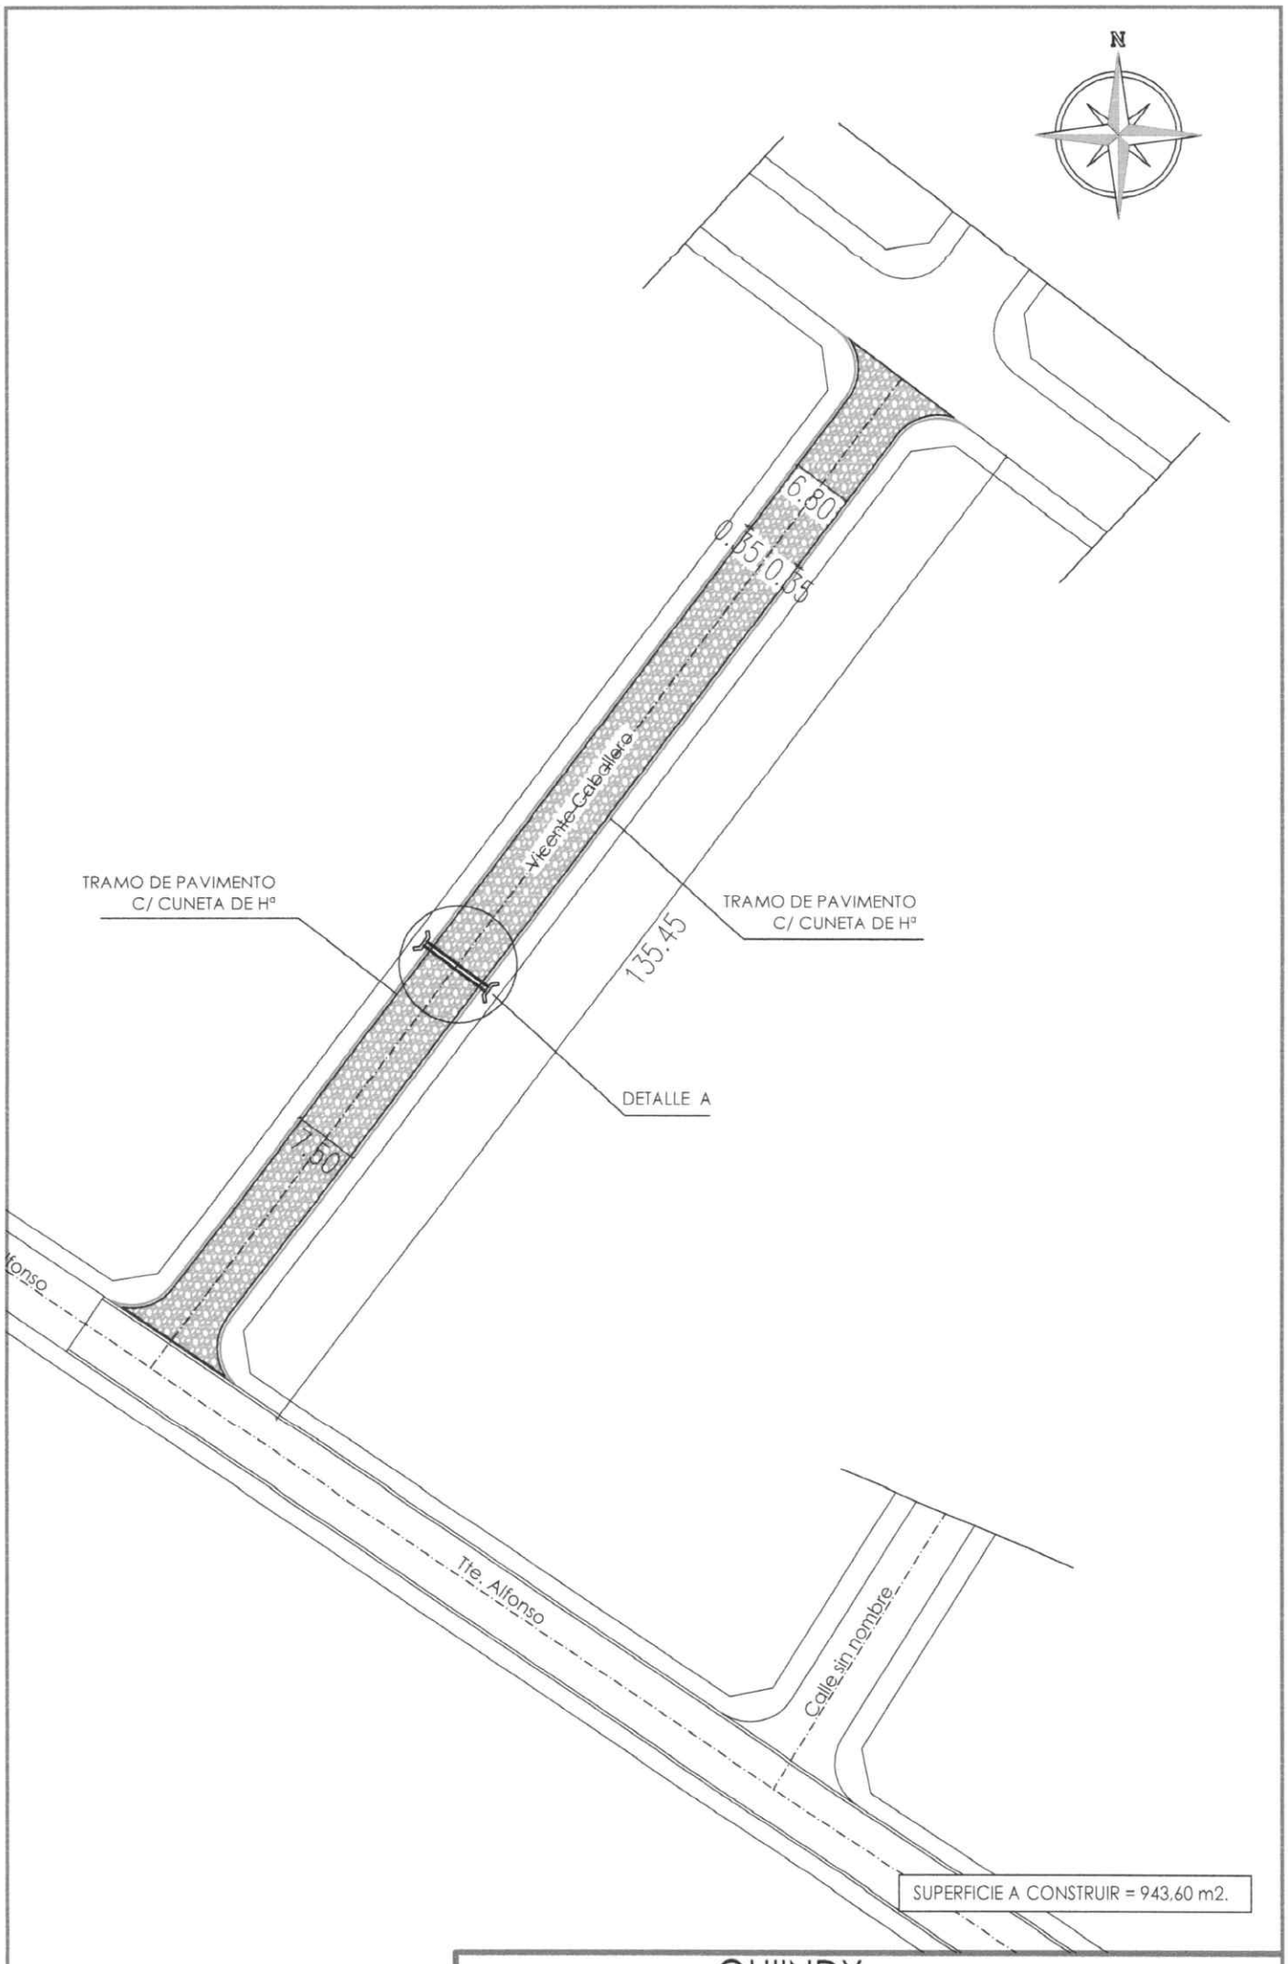


**PLANTA GENERAL**
escala 1/750

QUIINDY

OBRA: pavimento tipo empedrado.

Tramo Calle Vicente Caballero.

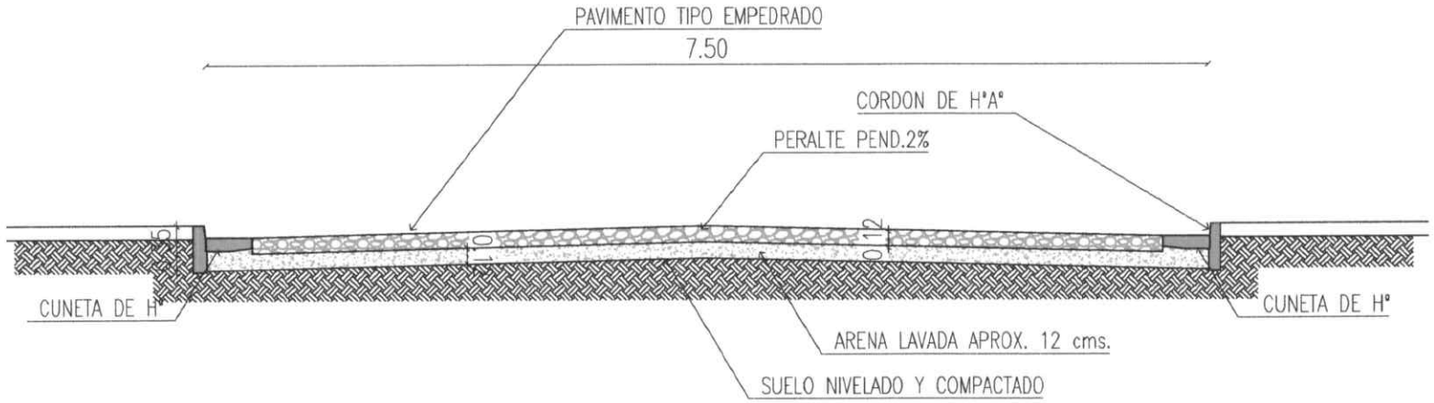


**CORTE TRANSVERSAL**
escala 1/50

QUIINDY

OBRA: pavimento tipo empedrado.

Tramo Calle Vicente Caballero.