MUNICIPALIDAD DE PUERTO PINASCO

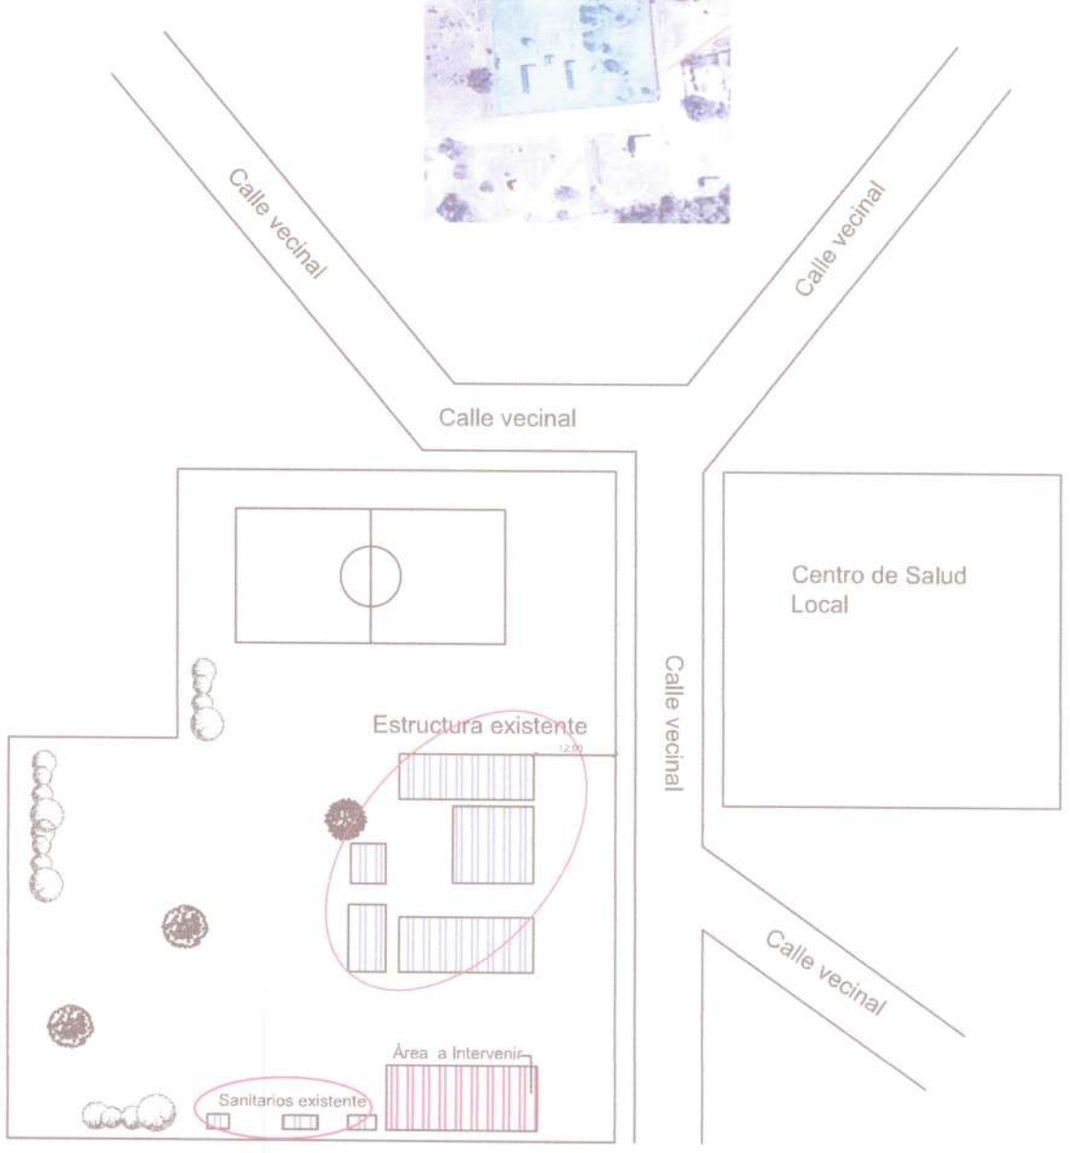

MUNICIPALIDAD DE PUERTO PINASCO

PROYECTO: UN BLOQUE DE 3 AULAS TIPO 5,80x6,80m. TECHO DE CHAPAS			Ing. Fernando Rotela PROYECTISTA	Lámina 01
UBICACIÓN: Esc. Básica N° 369 Mariscal Francisco Solano López - C. Ceibo				
LÁMINA: Planta Arquitectónica	ESCALA:			

Ing. Fernando Rotela
Reg.Prof.N°4.045

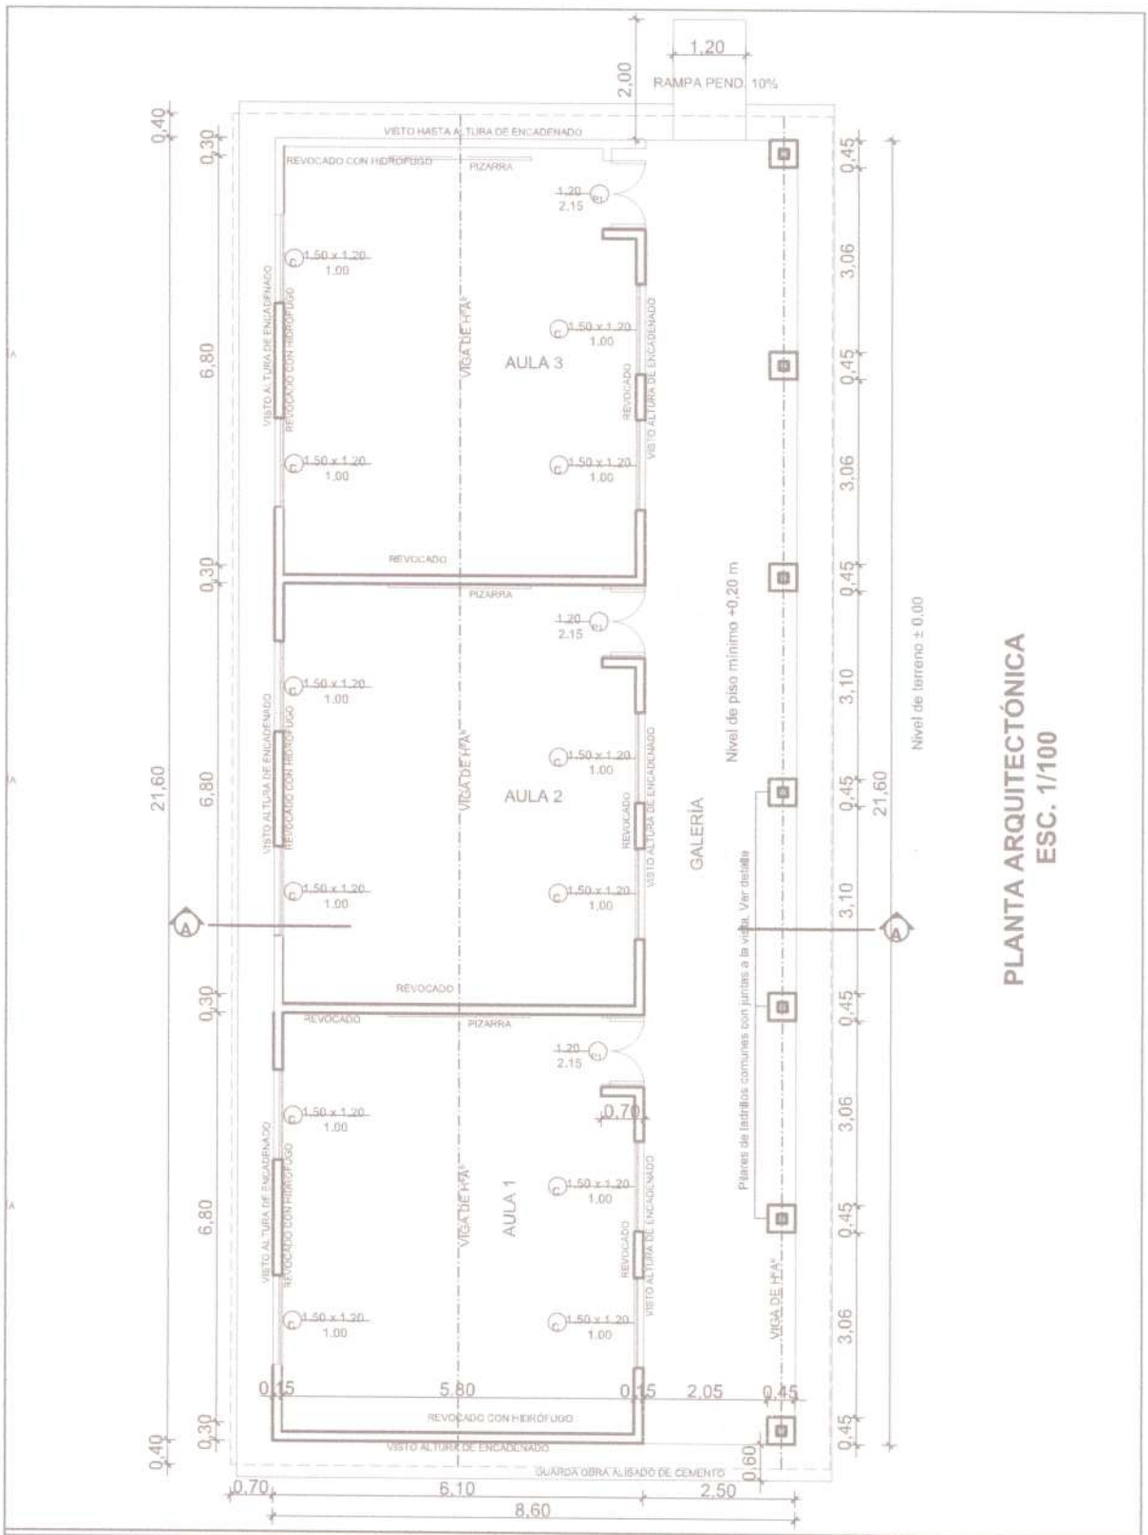

PLANTA ARQUITECTÓNICA
ESC. 1/100

MUNICIPALIDAD DE PUERTO PINASCO

PROYECTO: UN BLOQUE DE 3 AULAS TIPO 5,80x6,80m. TECHO DE CHAPAS			Lámina
UBICACIÓN: Esc. Básica N° 369 Mariscal Francisco Solano López - C. Ceibo		Ing. Fernando Rotela PROYECTISTA	02
LÁMINA: Planta Arquitectónica	ESCALA: 1/100		

Ing. Fernando Rotela
Prof. N° 4.045

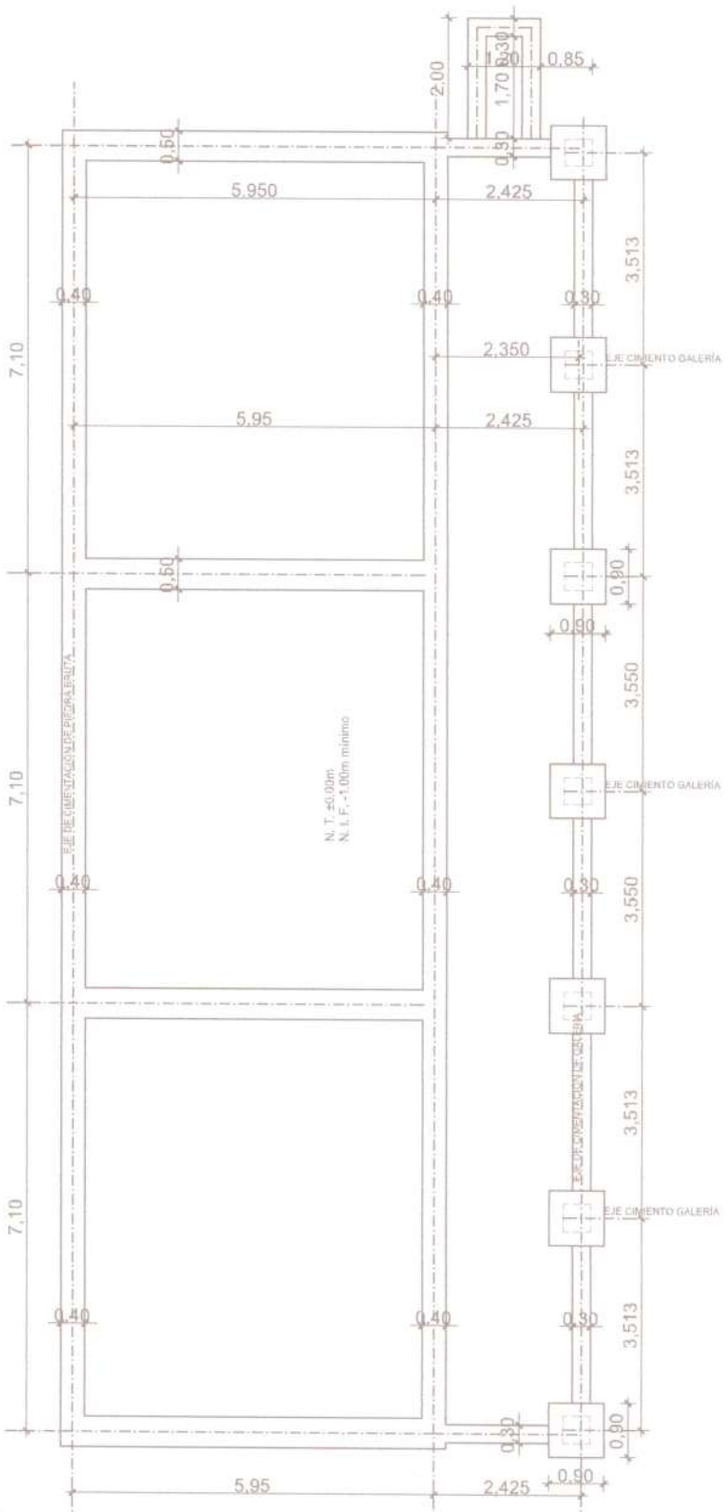

PLANO DE FUNDACIÓN
ESC. 1/100

MUNICIPALIDAD DE PUERTO PINASCO

PROYECTO: UN BLOQUE DE 3 AULAS TIPO 5,80x6,80m. TECHO DE CHAPAS			Ing. Fernando Rotela PROYECTISTA	Lámina 03
UBICACIÓN:Esc. Básica N° 369 Mariscal Francisco Solano López - C. Ceibo				
LÁMINA: Plano de Fundación	ESCALA: 1/100			

Ing. Fernando Rotela
Reg.Prof.N°4.045

MUNICIPALIDAD DE PUERTO PINASCO				
PROYECTO: UN BLOQUE DE 3 AULAS TIPO 5,80x6,80m. TECHO DE CHAPAS			Ing. Fernando Rotela PROYECTISTA	Lámina 04
UBICACIÓN: Esc. Básica N° 369 Mariscal Francisco Solano López - C. Ceibo				
LÁMINA: CORTE A-A	ESCALA:			

Ing. Fernando Rotela
Reg.Prof.N°4.045

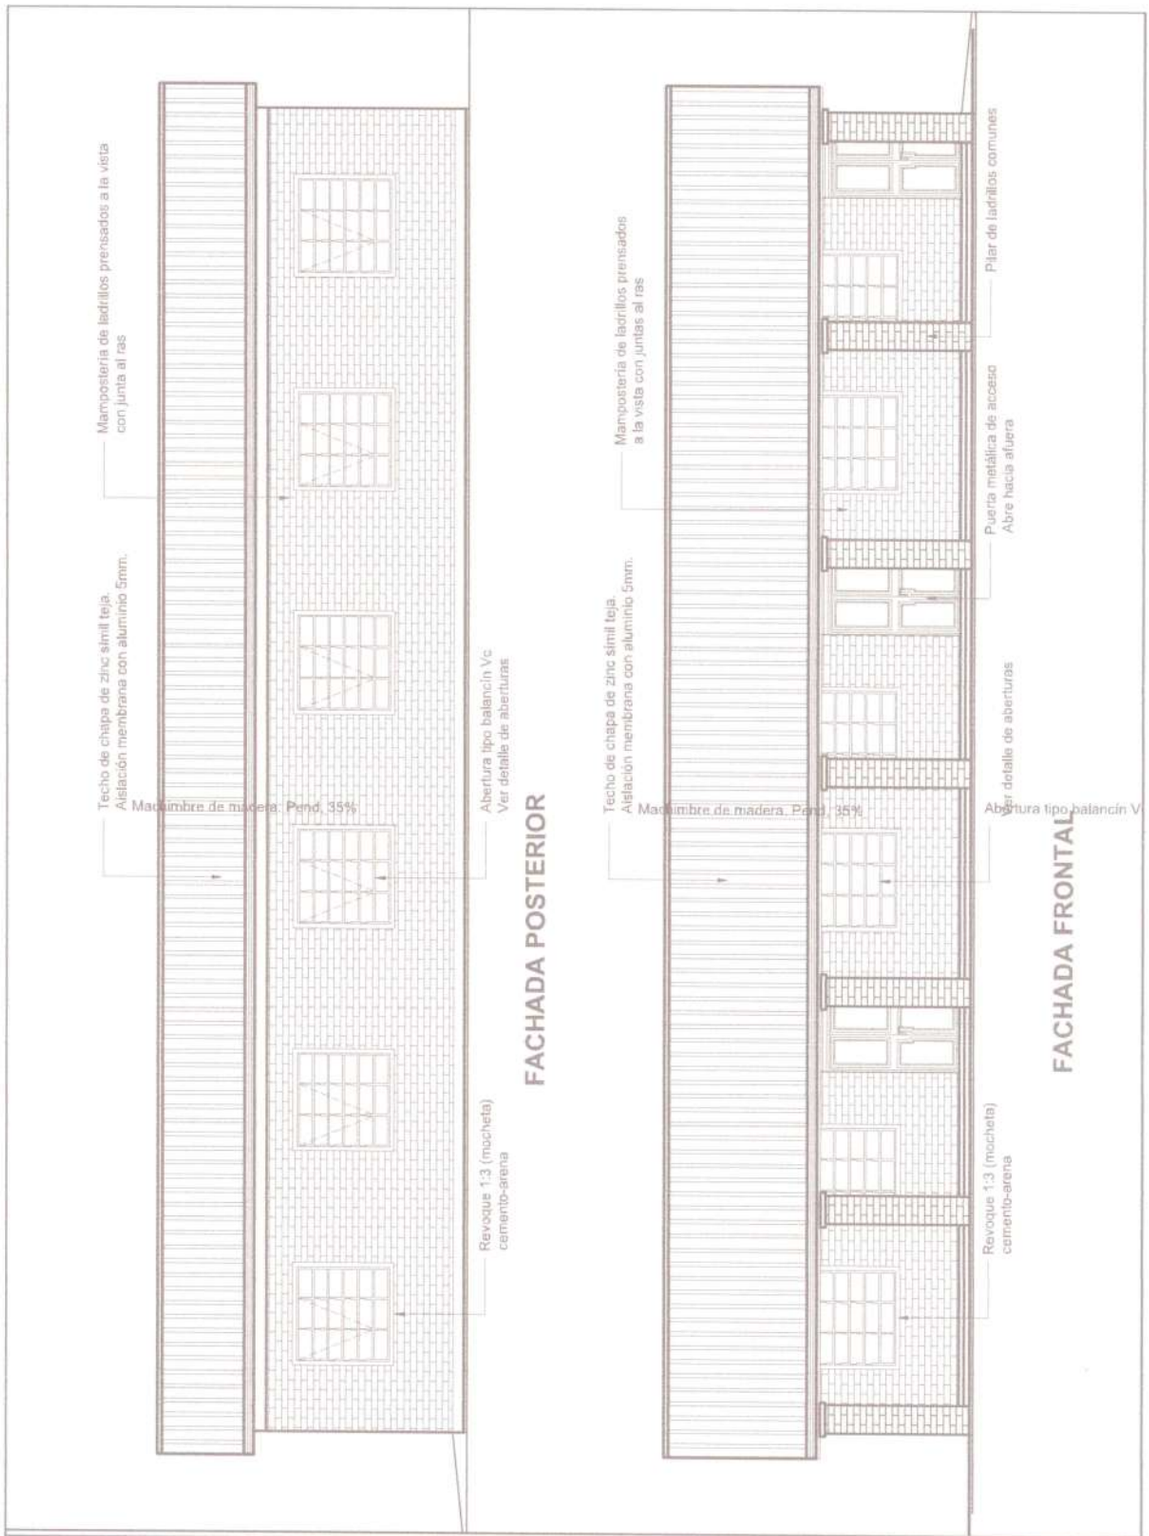

MUNICIPALIDAD DE PUERTO PINASCO

PROYECTO: UN BLOQUE DE 3 AULAS TIPO 5,80x6,80m. TECHO DE CHAPAS			Lámina 05
UBICACIÓN: Esc. Básica N° 369 Mariscal Francisco Solano López - C. Ceibo			
LÁMINA: FACHADAS	ESCALA:		

Ing. Fernando Rotela
PROYECTISTA

Ing. Fernando Rotela
Reg.Prof.N°4.045

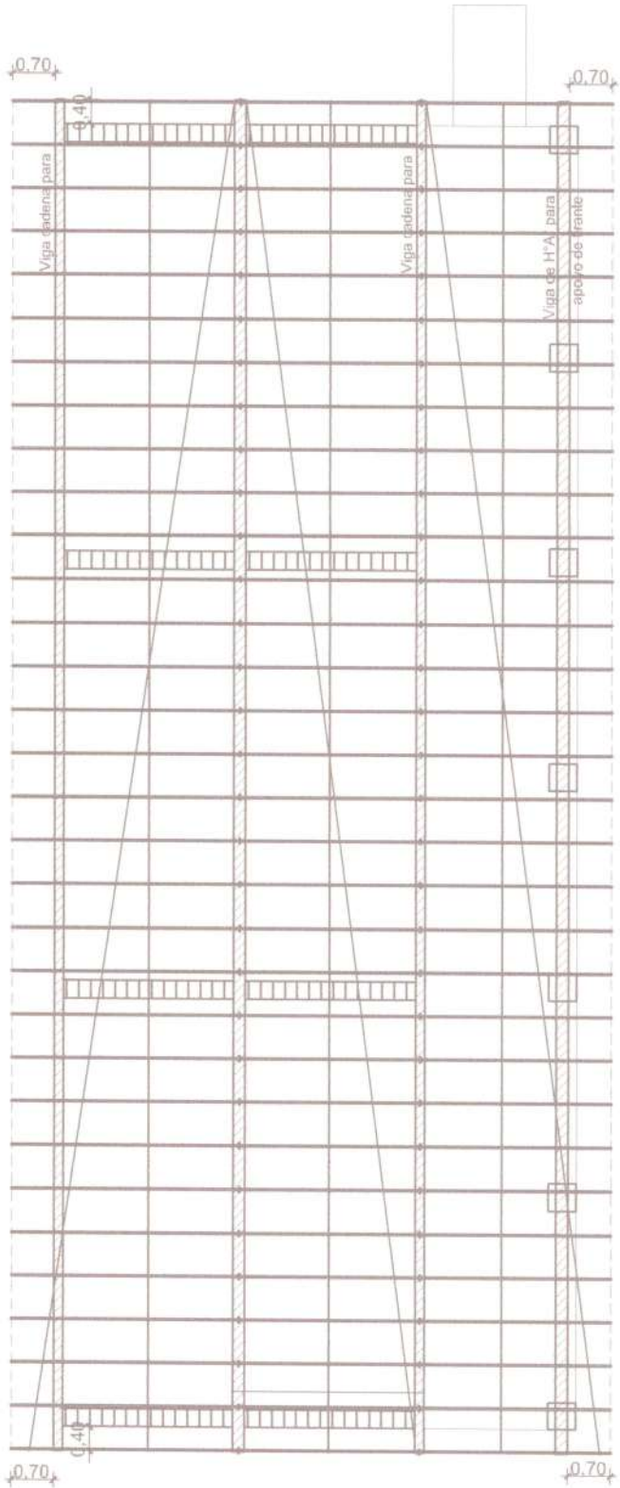

PLANO DE ESTRUCTURA DE TECHO

MUNICIPALIDAD DE PUERTO PINASCO

PROYECTO: UN BLOQUE DE 3 AULAS TIPO 5,80x6,80m. TECHO DE CHAPAS			Lámina 06
UBICACIÓN: Esc. Básica N° 369 Mariscal Francisco Solano López - C. Ceibo			
LÁMINA: Estructura de Techo	ESCALA:		

Ing. Fernando Rotela
PROYECCISTA

Ing. Fernando Rotela
Reg.Prof.N°4.045

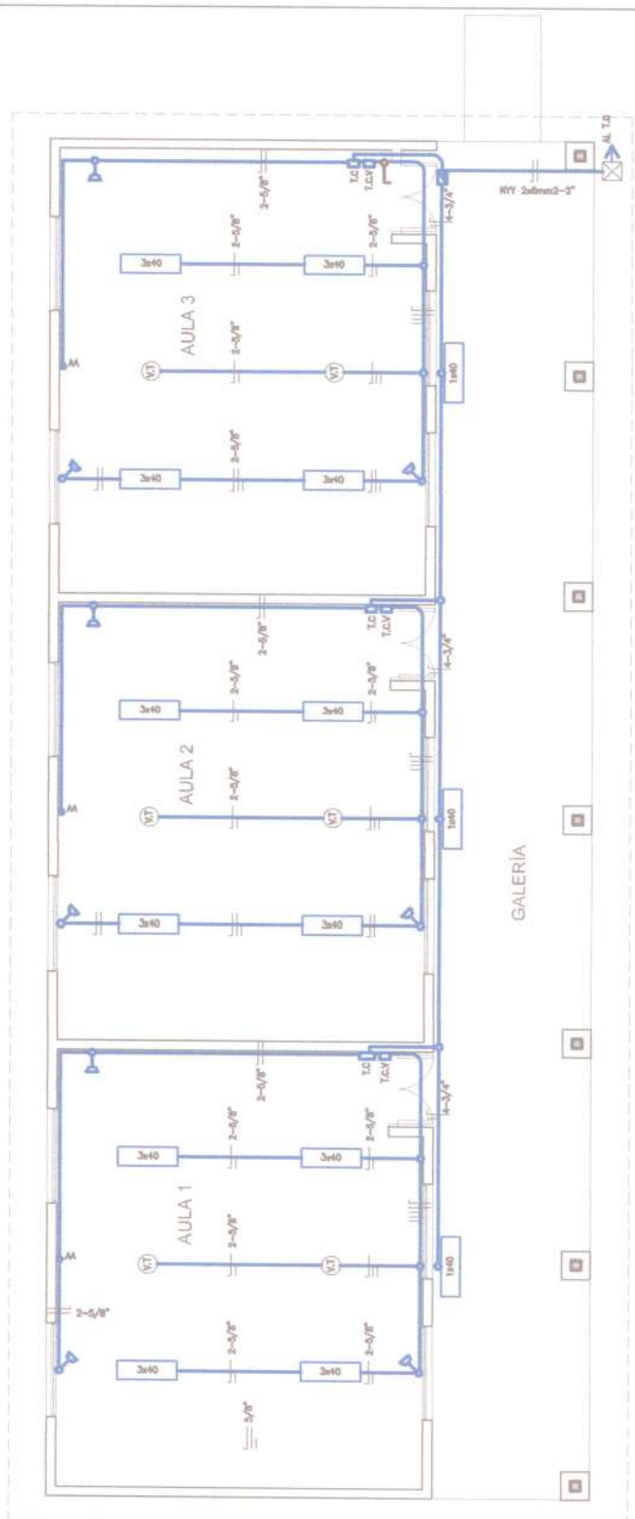

INSTALACIÓN ELÉCTRICA

MUNICIPALIDAD DE PUERTO PINASCO

PROYECTO: UN BLOQUE DE 3 AULAS TIPO 5,80x6,80m. TECHO DE CHAPAS		Ing. Fernando Rotela PROYECTISTA	Lámina 07
UBICACIÓN: Esc. Básica N° 369 Mariscal Francisco Solano López - C. Ceibo			
LÁMINA: INSTALACIÓN ELÉCTRICA	ESCALA:		

Ing. Fernando Rotela
Reg.Prof.N°4.045

MUNICIPALIDAD DE PUERTO PINASCO

PROYECTO: UN BLOQUE DE 3 AULAS TIPO 5,80x6,80m. TECHO DE CHAPAS				Lámina
UBICACIÓN: Esc. Básica N° 369 Mariscal Francisco Solano López - C. Ceibo				08
LÁMINA: HORMIGÓN ARMADO	ESCALA:		Ing. Fernando Rotela PROYECTISTA	

Ing. Fernando R
Reg.Prof.Nº 4 345

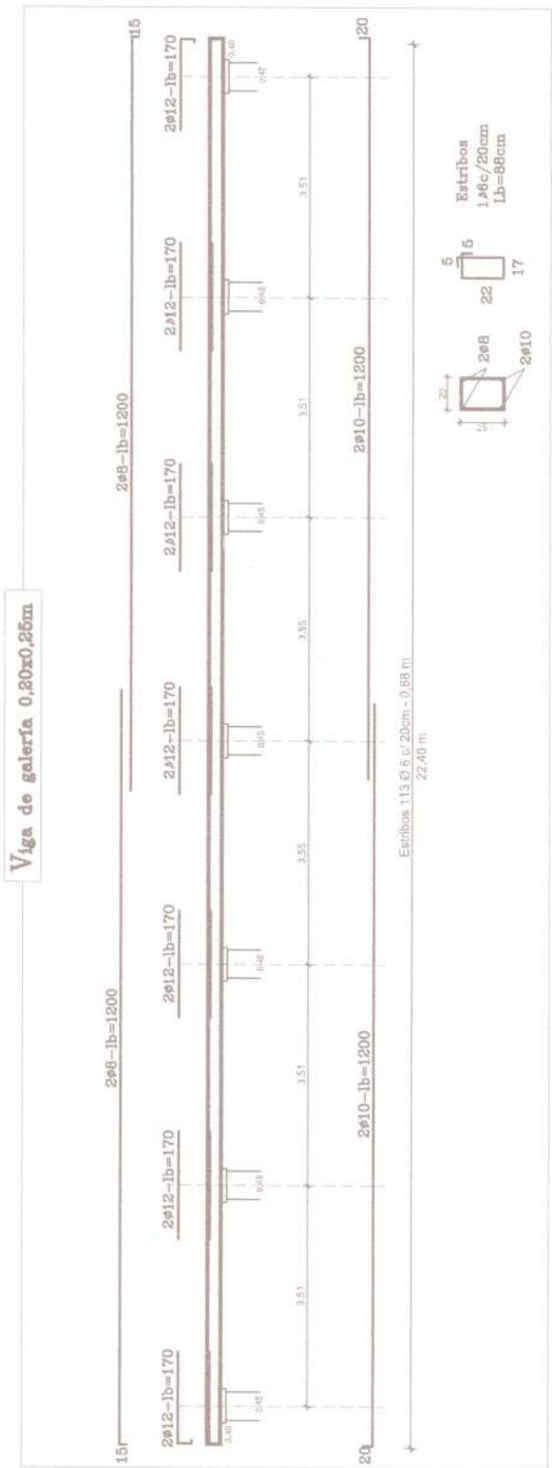

MUNICIPALIDAD DE PUERTO PINASCO

PROYECTO: UN BLOQUE DE 3 AULAS TIPO 5,80x6,80m. TECHO DE CHAPAS			Lámina 09
UBICACIÓN: Esc. Básica N° 369 Mariscal Francisco Solano López - C. Ceibo			
LÁMINA: HORMIGÓN ARMADO	ESCALA:	Ing. Fernando Rotela PROYECTISTA	

DETALLE DE CAPITEL
Esc. 1/20

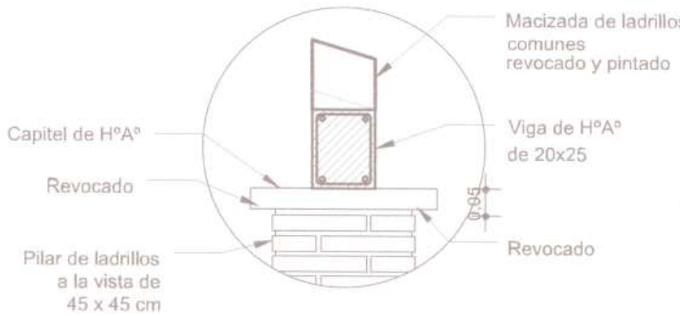

ARMADURAS DENTRO DE PILAR

Estribos 1Ø6c/40- 50cm
Total 8un

Observación: Para todas las aulas en los apoyos de los tirantes sobre las vigas de galerías, dichos tirantes deberán macizarse con mampostería de ladrillos comunes.

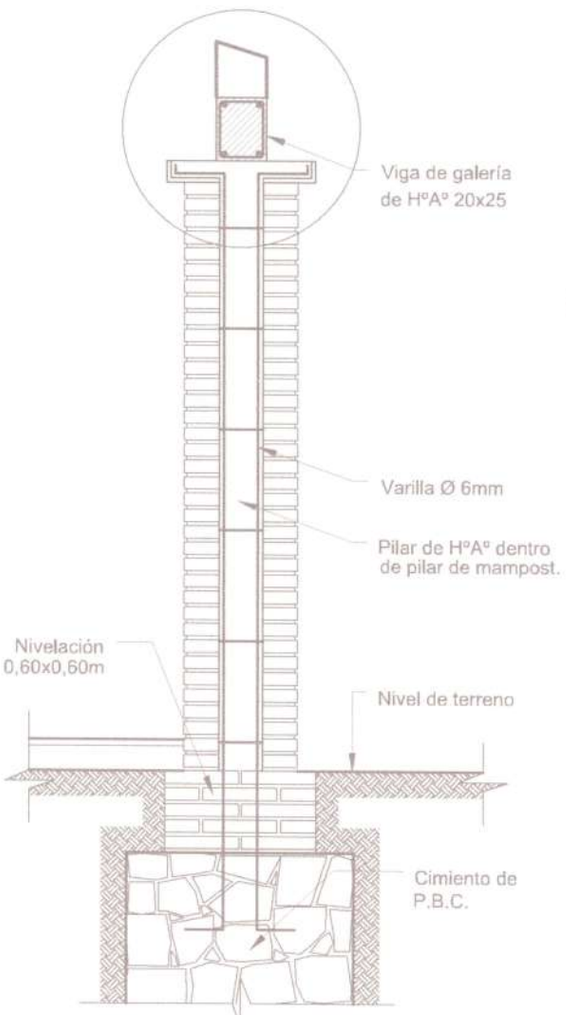

PILAR DE GALERÍA
Esc. 1/25

VIGA DE GALERÍA

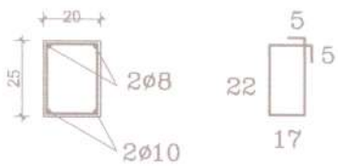

Estribos
1ø6c/20cm
Lb=88cm

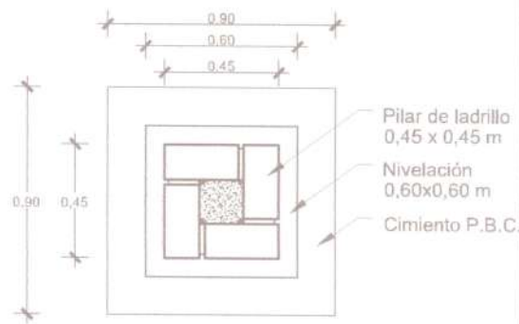

PLANTA

MUNICIPALIDAD DE PUERTO PINASCO

PROYECTO: UN BLOQUE DE 3 AULAS TIPO 5,80x6,80m. TECHO DE CHAPAS		Ing. Fernando Rotela PROYECTISTA	Lámina 10
UBICACIÓN: Esc. Básica N° 369 Mariscal Francisco Solano López - C. Ceibo			
LÁMINA: DETALLES	ESCALA:		

Ing. Fernando Rotela
Reg.Prof.N°4.045

DETALLE PARED LATERAL

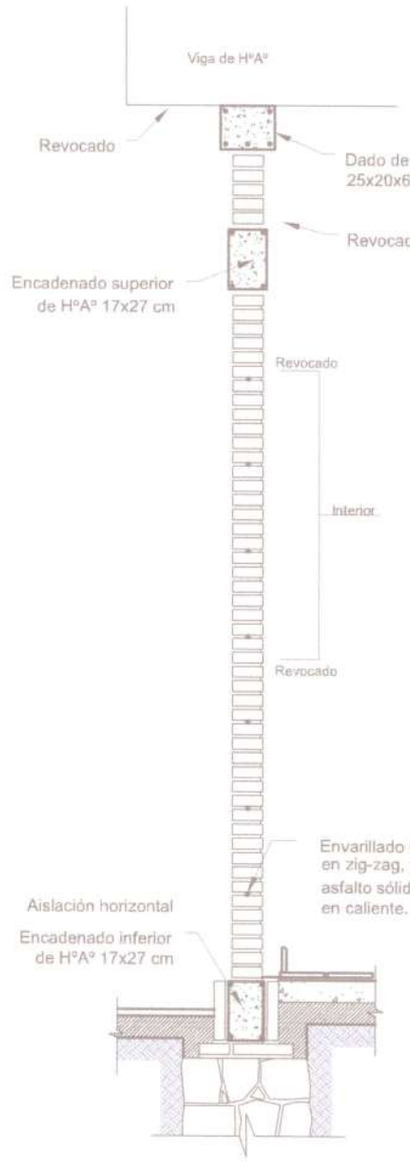

DETALLE DE DADO de HºAº

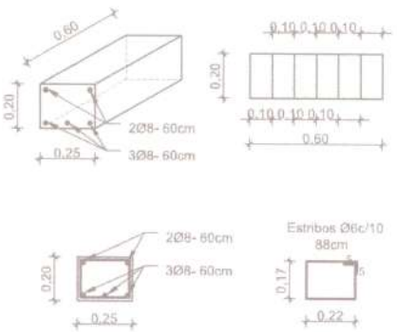

OBSERVACIÓN

Las paredes exteriores serán con juntas a la vista hasta el encadenado superior y revocado hasta el techo, también la viga y el dado.

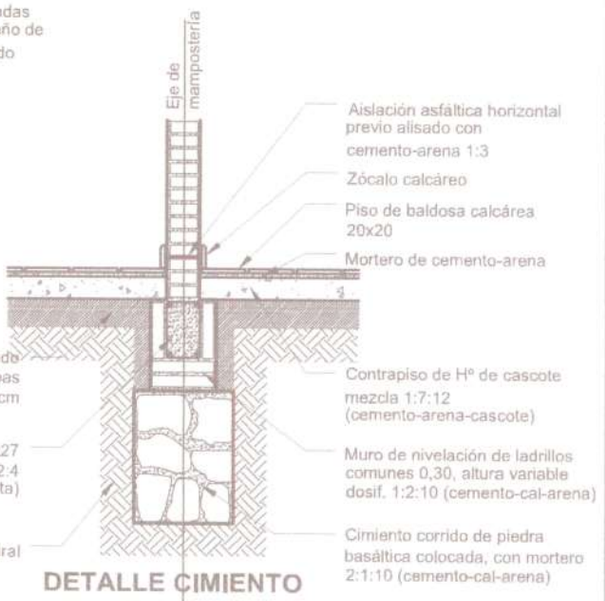

DETALLE CIMIENTO
Esc. 1/25

MUNICIPALIDAD DE PUERTO PINASCO

PROYECTO: UN BLOQUE DE 3 AULAS TIPO 5,80x6,80m. TECHO DE CHAPAS			Lámina
UBICACIÓN: Esc. Básica N° 369 Mariscal Francisco Solano López - C. Ceibo			11
LÁMINA: DETALLES	ESCALA:		

Ing. Fernando Rotela
PROYECTISTA

Ing. Fernando Rotela
Reg. Prof. N° 4.045

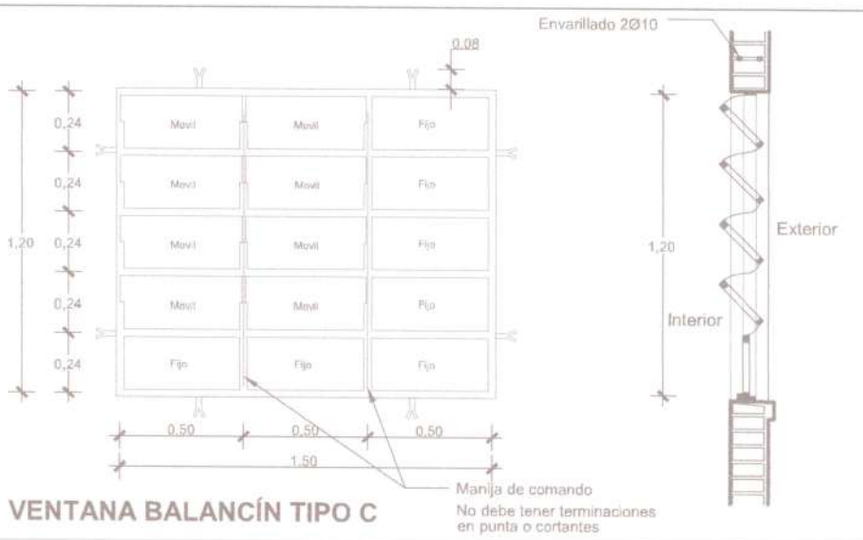

VENTANA BALANCÍN TIPO C

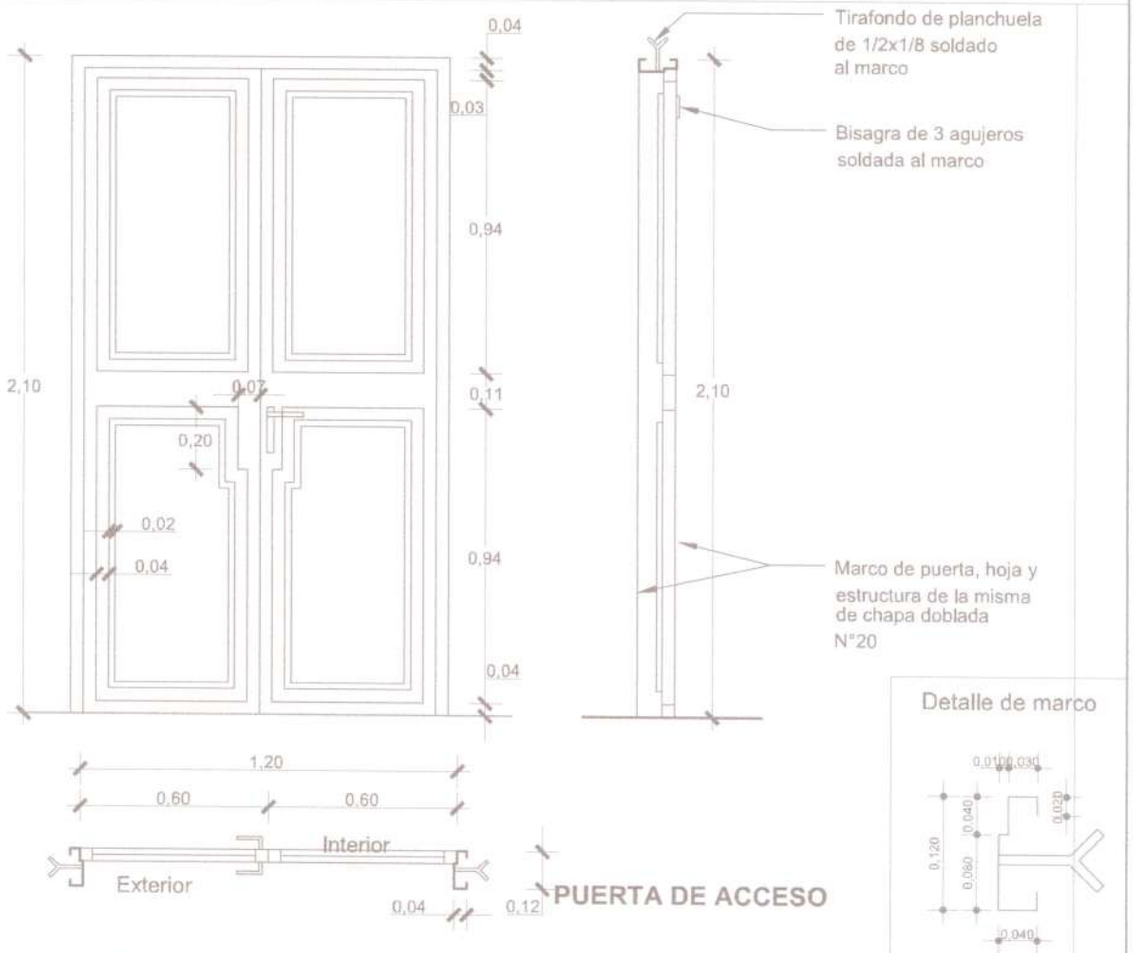

PUERTA DE ACCESO

P1. Puerta metálica de 1.20x2.10

MUNICIPALIDAD DE PUERTO PINASCO

PROYECTO: UN BLOQUE DE 3 AULAS TIPO 5,80x6,80m. TECHO DE CHAPAS				Lámina
UBICACIÓN: Esc. Básica N° 369 Mariscal Francisco Solano López - C. Ceibo				12
LÁMINA: DETALLES–ABERTURAS	ESCALA:		Ing. Fernando Rotela PROYECTISTA	

Ing. Fernando Rotela
Reg.Prof.N°4.045

UBICACIÓN DEL PIZARRÓN

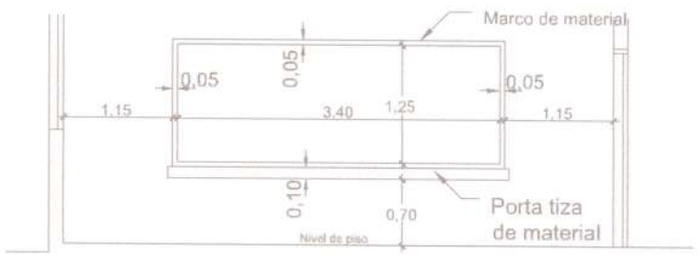

ALZADO FRONTAL

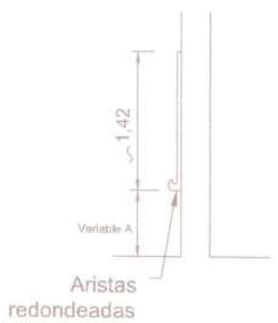

CORTE A

1- Para escuela	1- Para colegio
A- 1,15 m	A- 1,70 m
H- 0,70 m	H- 0,80 m

CONSTRUCCIÓN DE PIZARRÓN EMPOTRADO EN MURO

1- Sobre el muro de ladrillo marcar las dimensiones recomendadas, preparar el marco de material y porta tiza de ladrillos empotrados, revocados posteriormente con mortero, cemento-arena (1:3), dándole una terminación redondeadas en las aristas interiores.

2- En la zona de pizarrón propiamente, aplicar una azotada con hidrófugo (Ceresita), posteriormente revoque con mortero cemento-arena (1.3), y aplicación de tres manos de enduido plástico, con textura de terminación luego de la cantidad de alisados necesarios.

3- Aplicar sellador o fijador plástico, posteriormente aplicar tres manos de pintura sintética para pizarrón color verde pizarra, en el marco y porta tiza, luego del mismo proceso, pintura sintético color gris.

MUNICIPALIDAD DE PUERTO PINASCO

PROYECTO: UN BLOQUE DE 3 AULAS TIPO 5,80x6,80m. TECHO DE CHAPAS			Ing. Fernando Rotela PROYECTISTA	Lámina 13
UBICACIÓN: Esc. Básica N° 369 Mariscal Francisco Solano López - C. Ceibo				
LÁMINA: DETALLES – PIZARRÓN	ESCALA:			

Ing. Fernando Rotela
Reg. Prof. N° 4.045