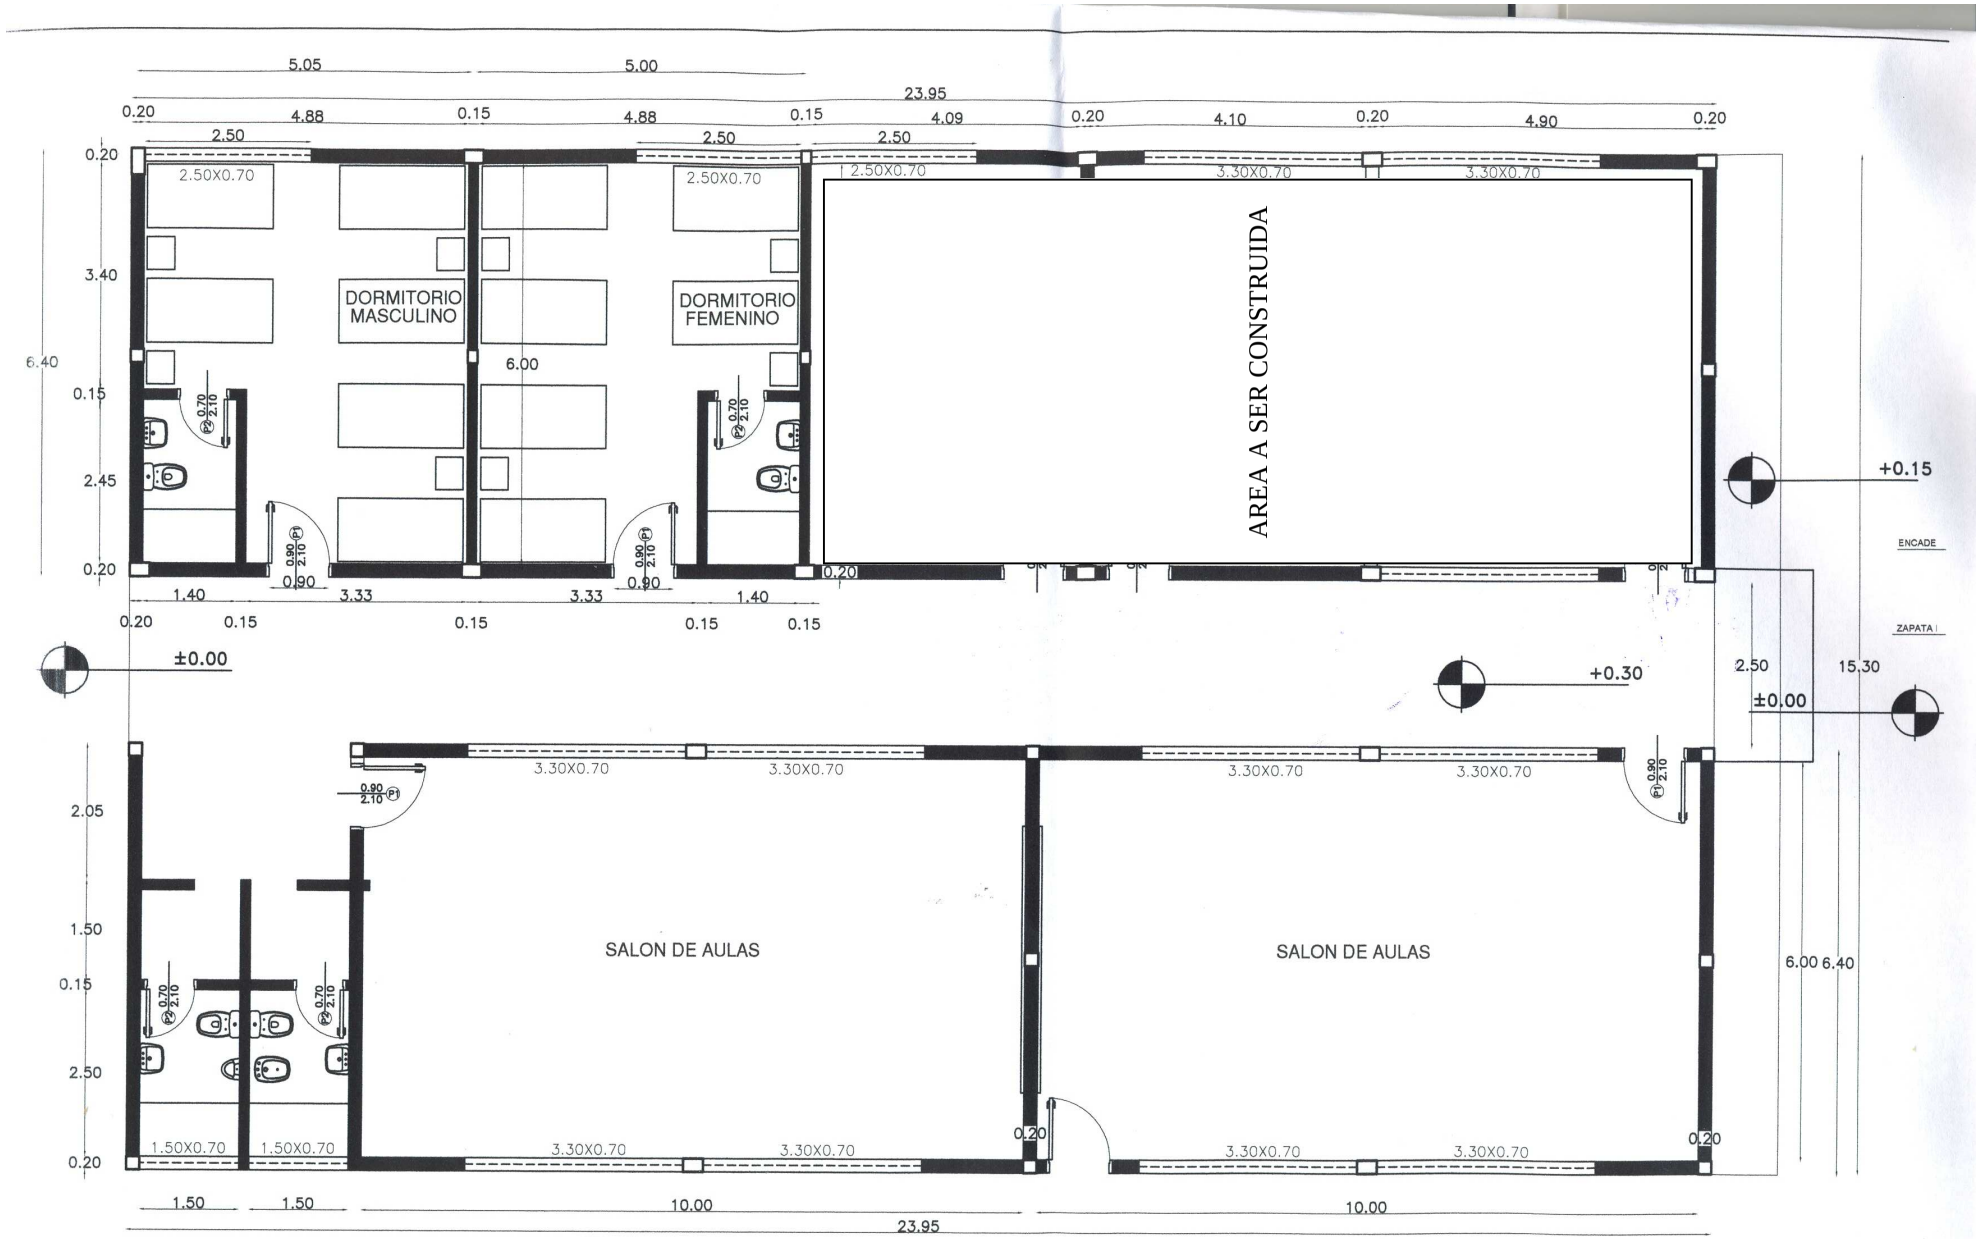

PLANTA ARQUITECTONICA

Escala----------1/50