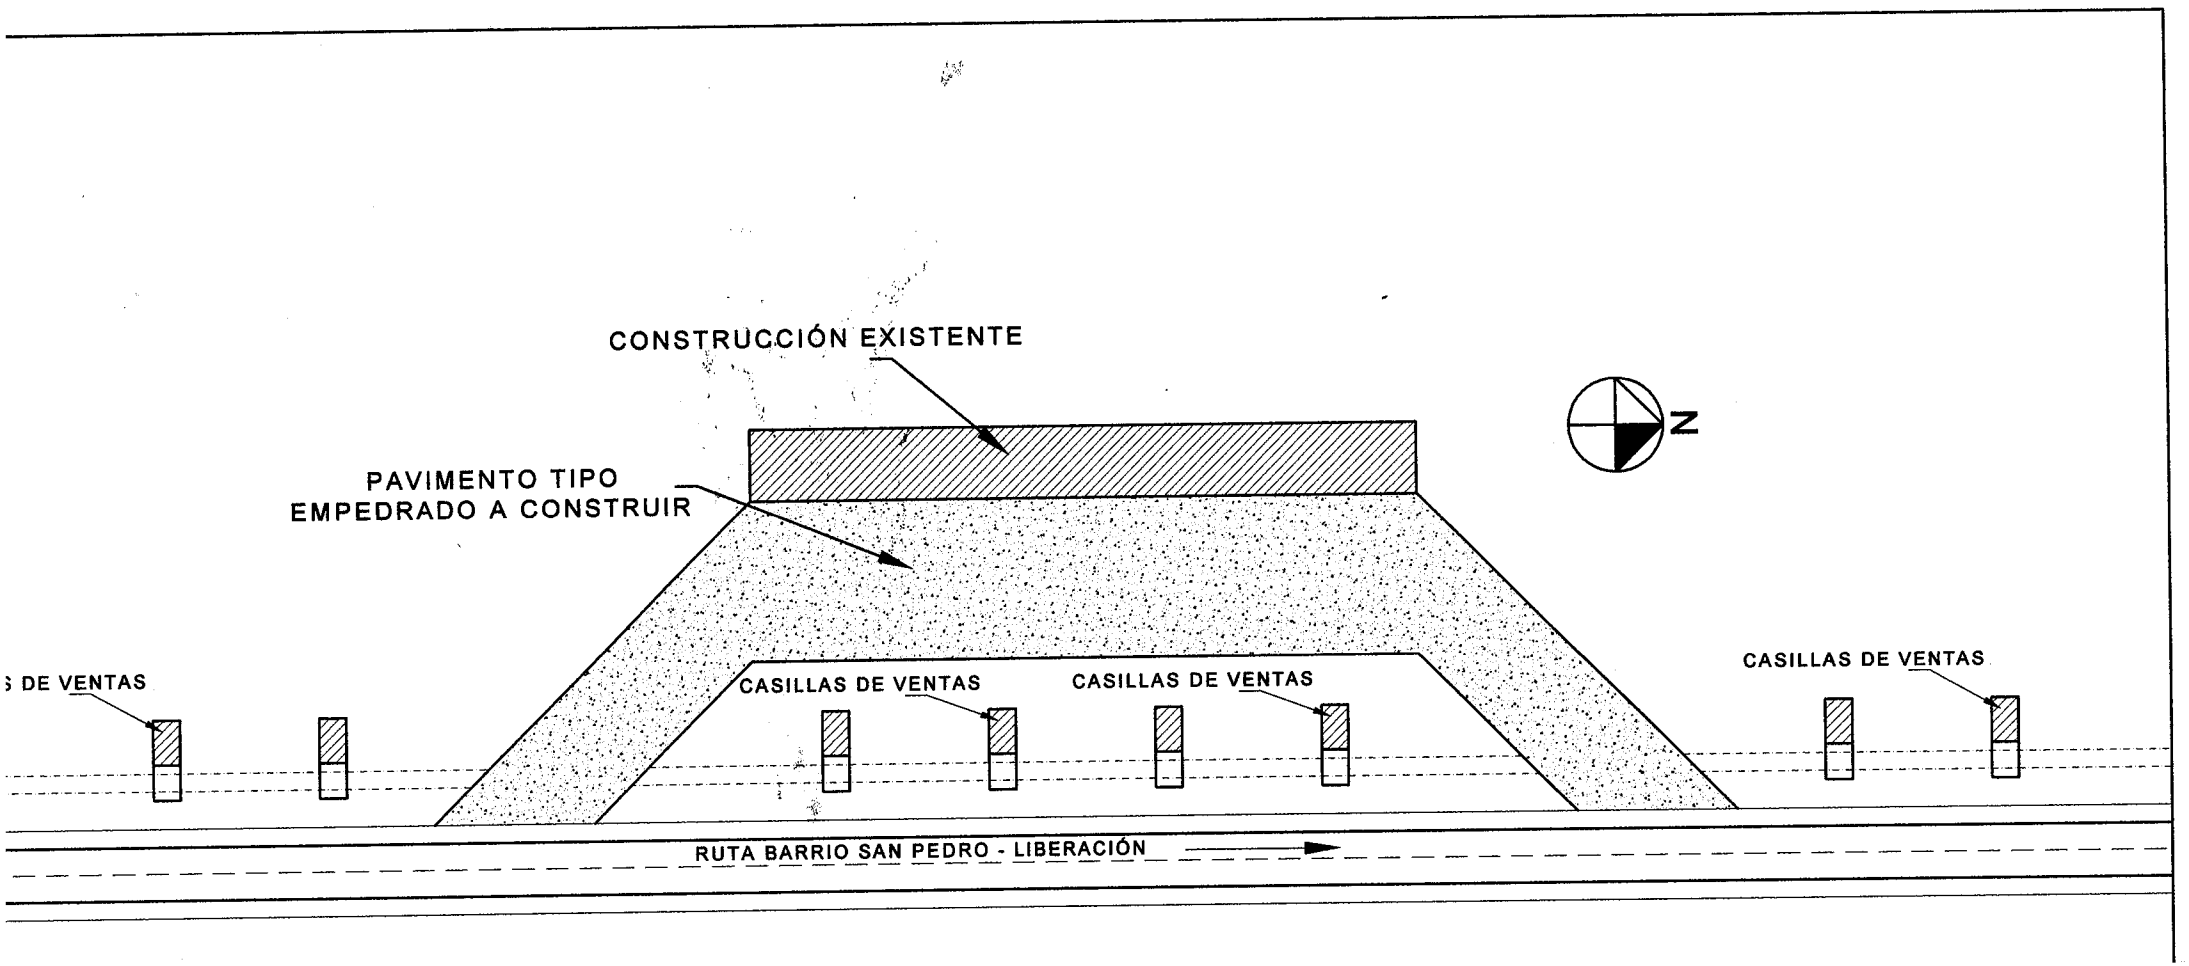
CONSTRUCCIÓN EXISTENTE
PAVIMENTO TIPO
EMPEDRADO A CONSTRUIR
N
S DE VENTAS
CASILLAS DE VENTAS
CASILLAS DE VENTAS
CASILLAS DE VENTAS
RUTA BARRIO SAN PEDRO - LIBERACIÓN