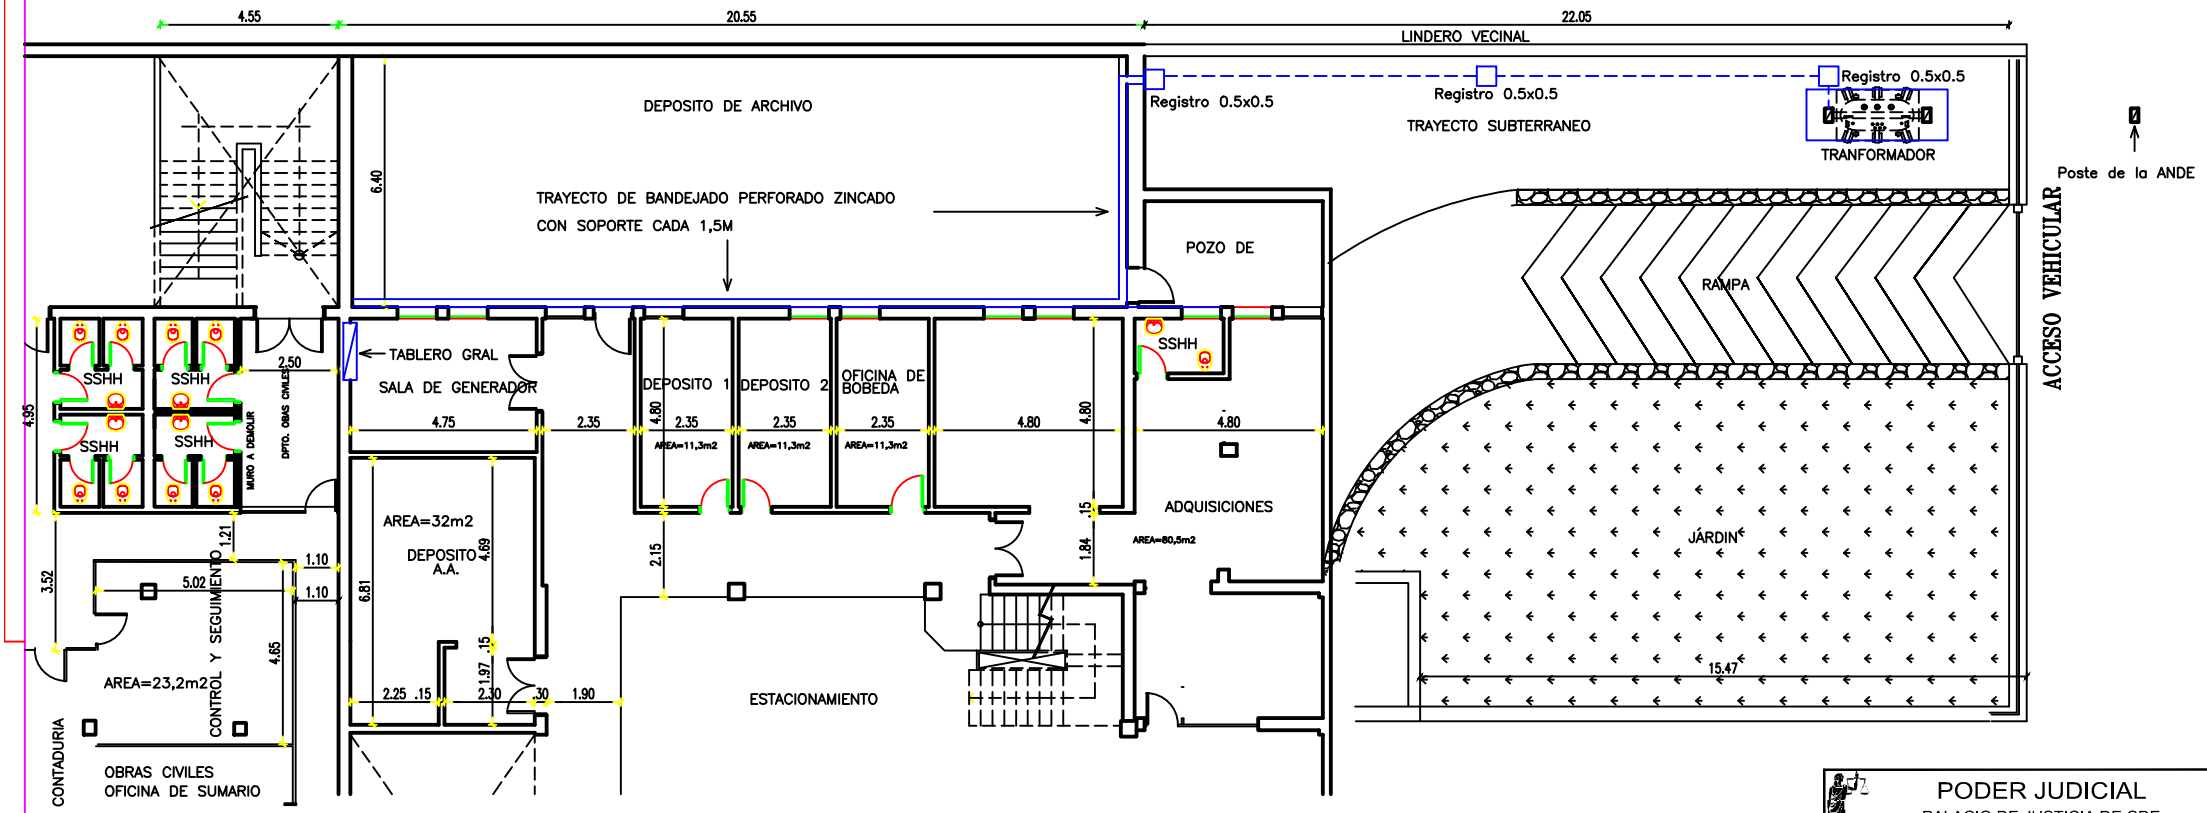

PODER JUDICIAL

PALACIO DE JUSTICIA DE CDE

DPTO. DE OBRAS CIVILES

OBRA: REUBICACION DEL TRANSFORMADOR

UBICACION: CDE

PROYECTISTA :

SUPERFICIE	ESCALA	PLANO