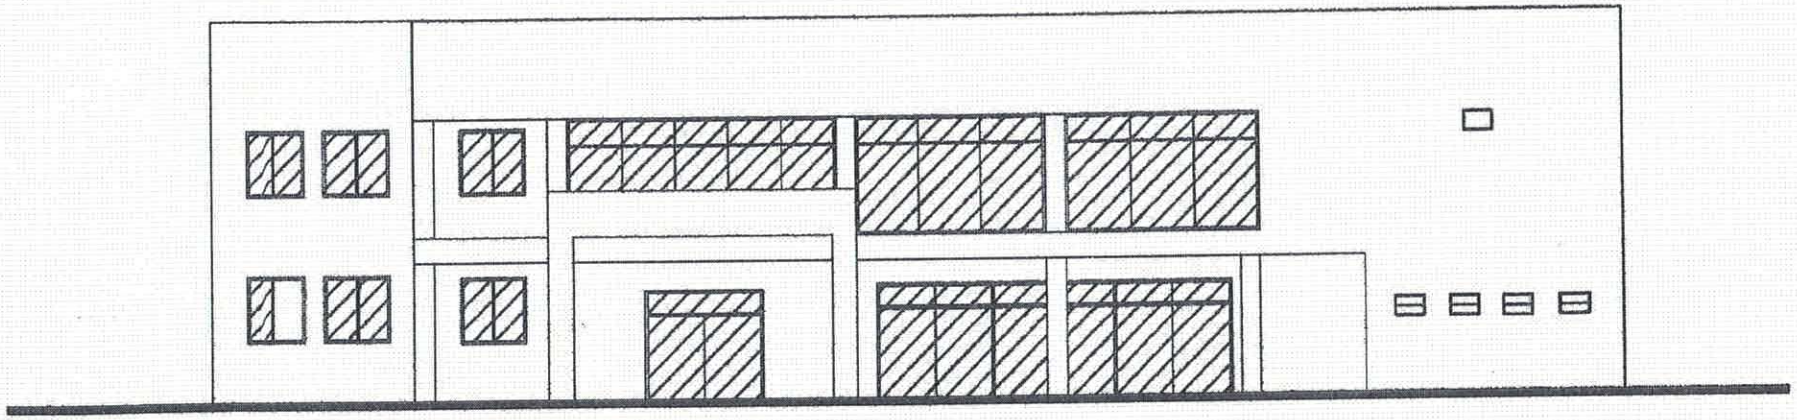

PROYECTO:TERMINACION PLANTA ALTA-LOCAL MUNICIPAL-FACHADA FRONTAL
UBICACION: UNION- II DPTO.SAN PEDRO

ABDON R. CACERES S.
ARQUITECTO

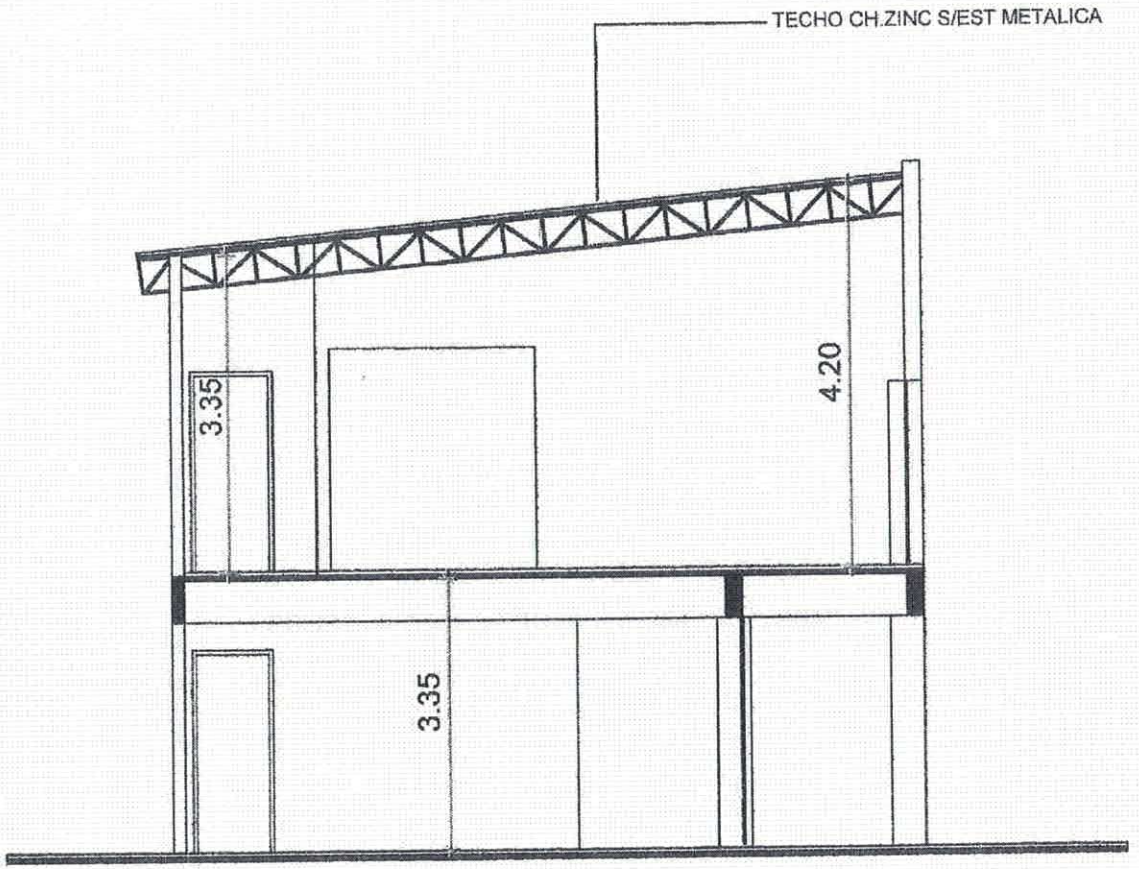

PROYECTO:TERMINACION LOCAL MUNICIPAL-PLANTA ALTA
UBICACION: UNION- II DPTO.SAN PEDRO

ABDÓN R. CÁCERES S.
ARQUITECTO

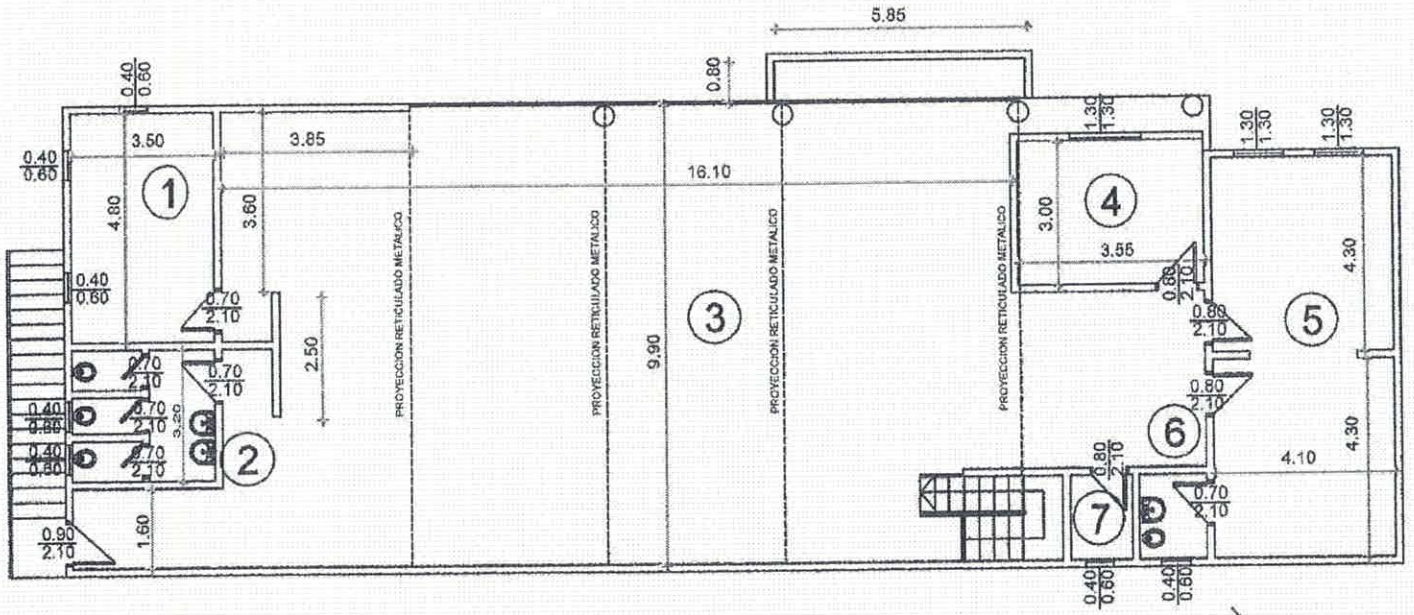

REFERENCIAS

1-OFICINA
2-SSHH
3-SALON EVENTOS
4-OFICINA
5-JUNTA
6-SSHH
7-DEPOSITO

PROYECTO:TERMINACION LOCAL MUNICIPAL PLANTA ALTA-PLANTA ALTA
UBICACION: UNION- II DPTO.SAN PEDRO

ABDÓN R. CÁCERES S.
ARQUITECTO

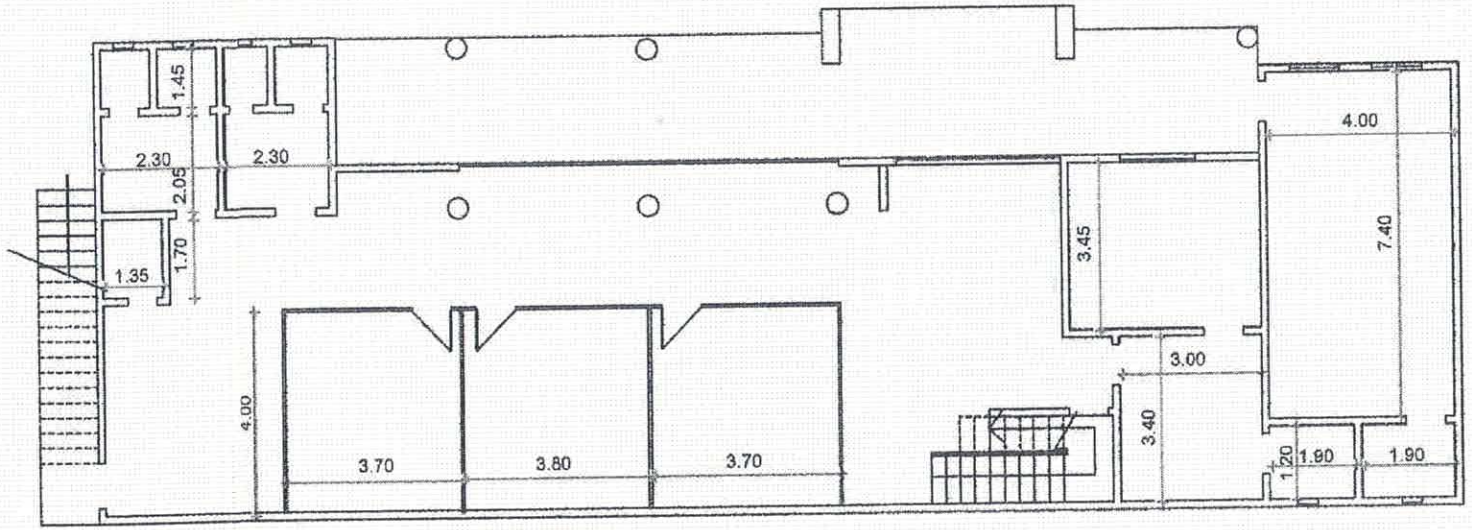

PROYECTO:TERMINACION LOCAL MUNICIPAL PLANTA ALTA-PLANTA BAJA
UBICACION: UNION- II DPTO.SAN PEDRO

ABDÓN R. CÁCERES S.
ARQUITECTO

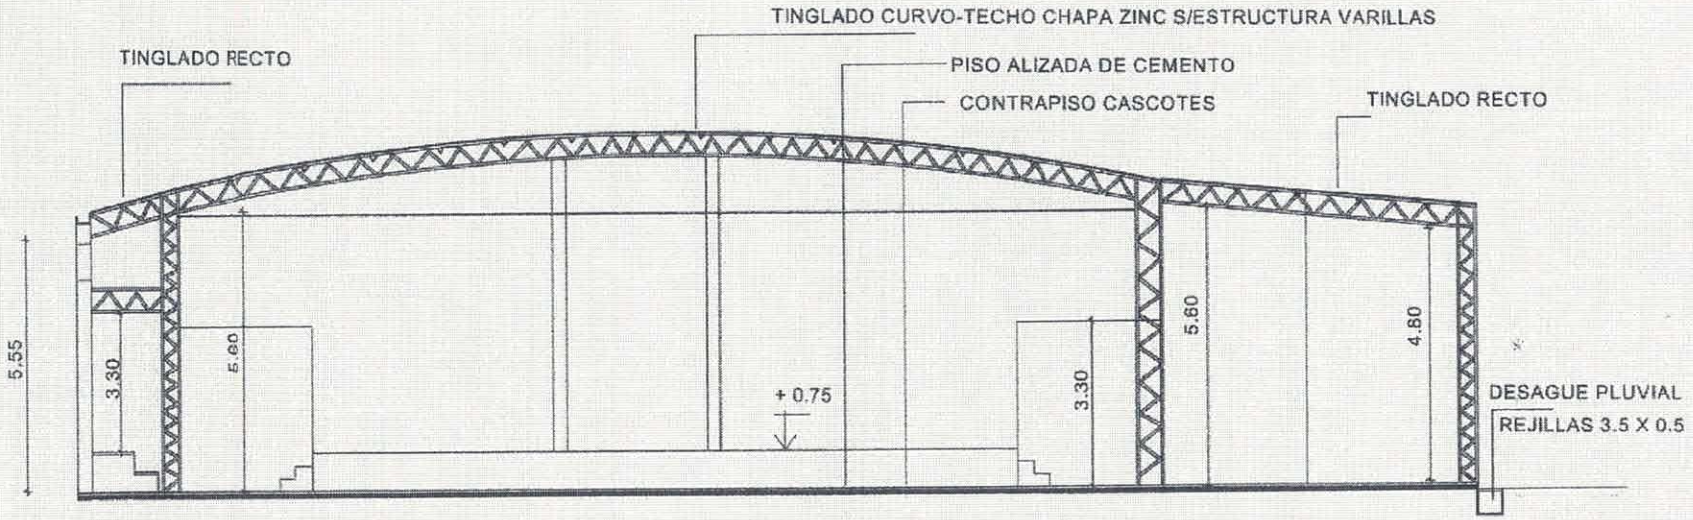

PROYECTO:REPARACION TINGLADO MULTIUSO
UBICACION: UNION-DPTO.SAN PEDRO

ABDÓN R. CÁCERES S.
ARQUITECTO

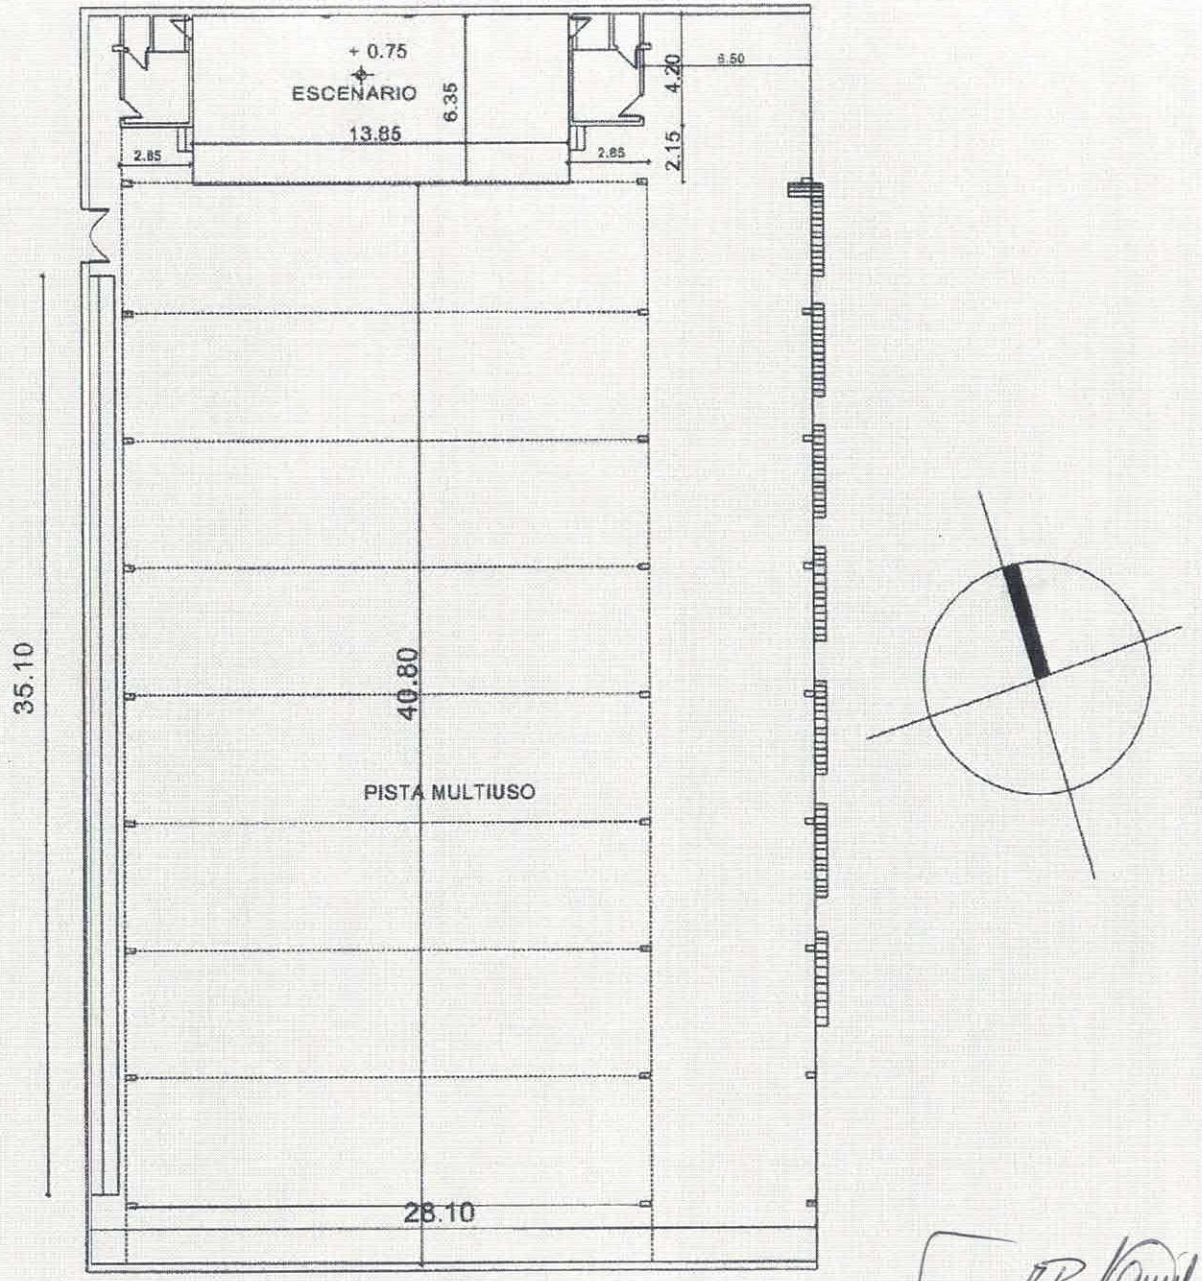

ABDON R. CACERES S.
ARQUITECTO

PROYECTO:REPARACION TINGLADO MULTIUSO
UBICACION: UNION-DPTO SAN PEDRO