ESPECIFICACIONES TECNICAS

Iluminación del Acceso a la ciudad, desde la Ruta VIII, por la Calle Paraná.		
Tendido de cable pre ensamblado de AL 2x16 mm2.	ml.	922
Erección y cimentación de columna de 9/150 kgf con cimentación tipo II.	un.	11
Provisión, erección y cimentación de columna de 9/150 kgf con cimentación tipo II.	un.	3
Erección y cimentación de columna de 9/200 kgf con cimentación tipo II.	un.	6
Provisión, erección y cimentación de columna de 9/200 kgf con cimentación tipo II.	un.	7
Montaje de transformador monofásico de 25 KVA.	un.	1
Colocación de AP Brazo 2”x 3,4 m.	un.	16
Provisión y colocación de AP Brazo 2 ”x3,4 m.	un.	16
Provisión y colocación de herrajes y accesorios.	gl.	1
Provisión y colocación de cable cordón tipo “taller” par artefactos de 2x2 mm2.	ml.	160
Provisión y colocación de Alumbrado Público Tipo Cerrado de Na 250 W sin brazo.	un.	32
Retiro de poste de palma.	un.	3
Retiro y colocación de estructura LPHº 1.	un.	3

PLANO ILUMINACIÓN 1

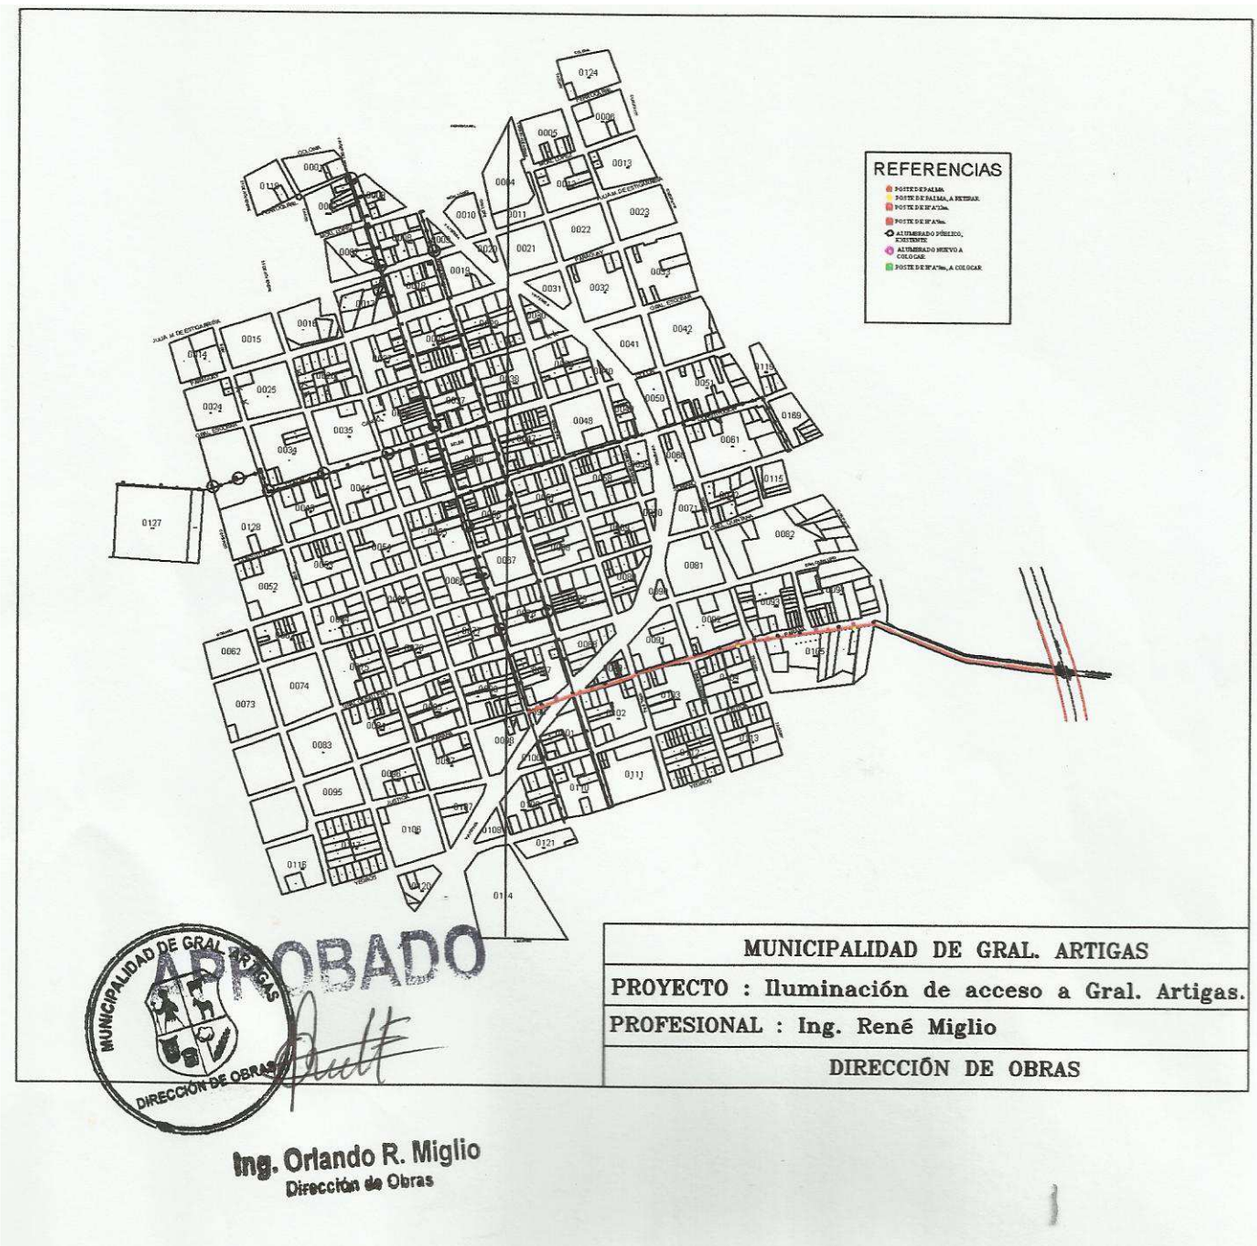

PLANO ILUMINACIÓN 2

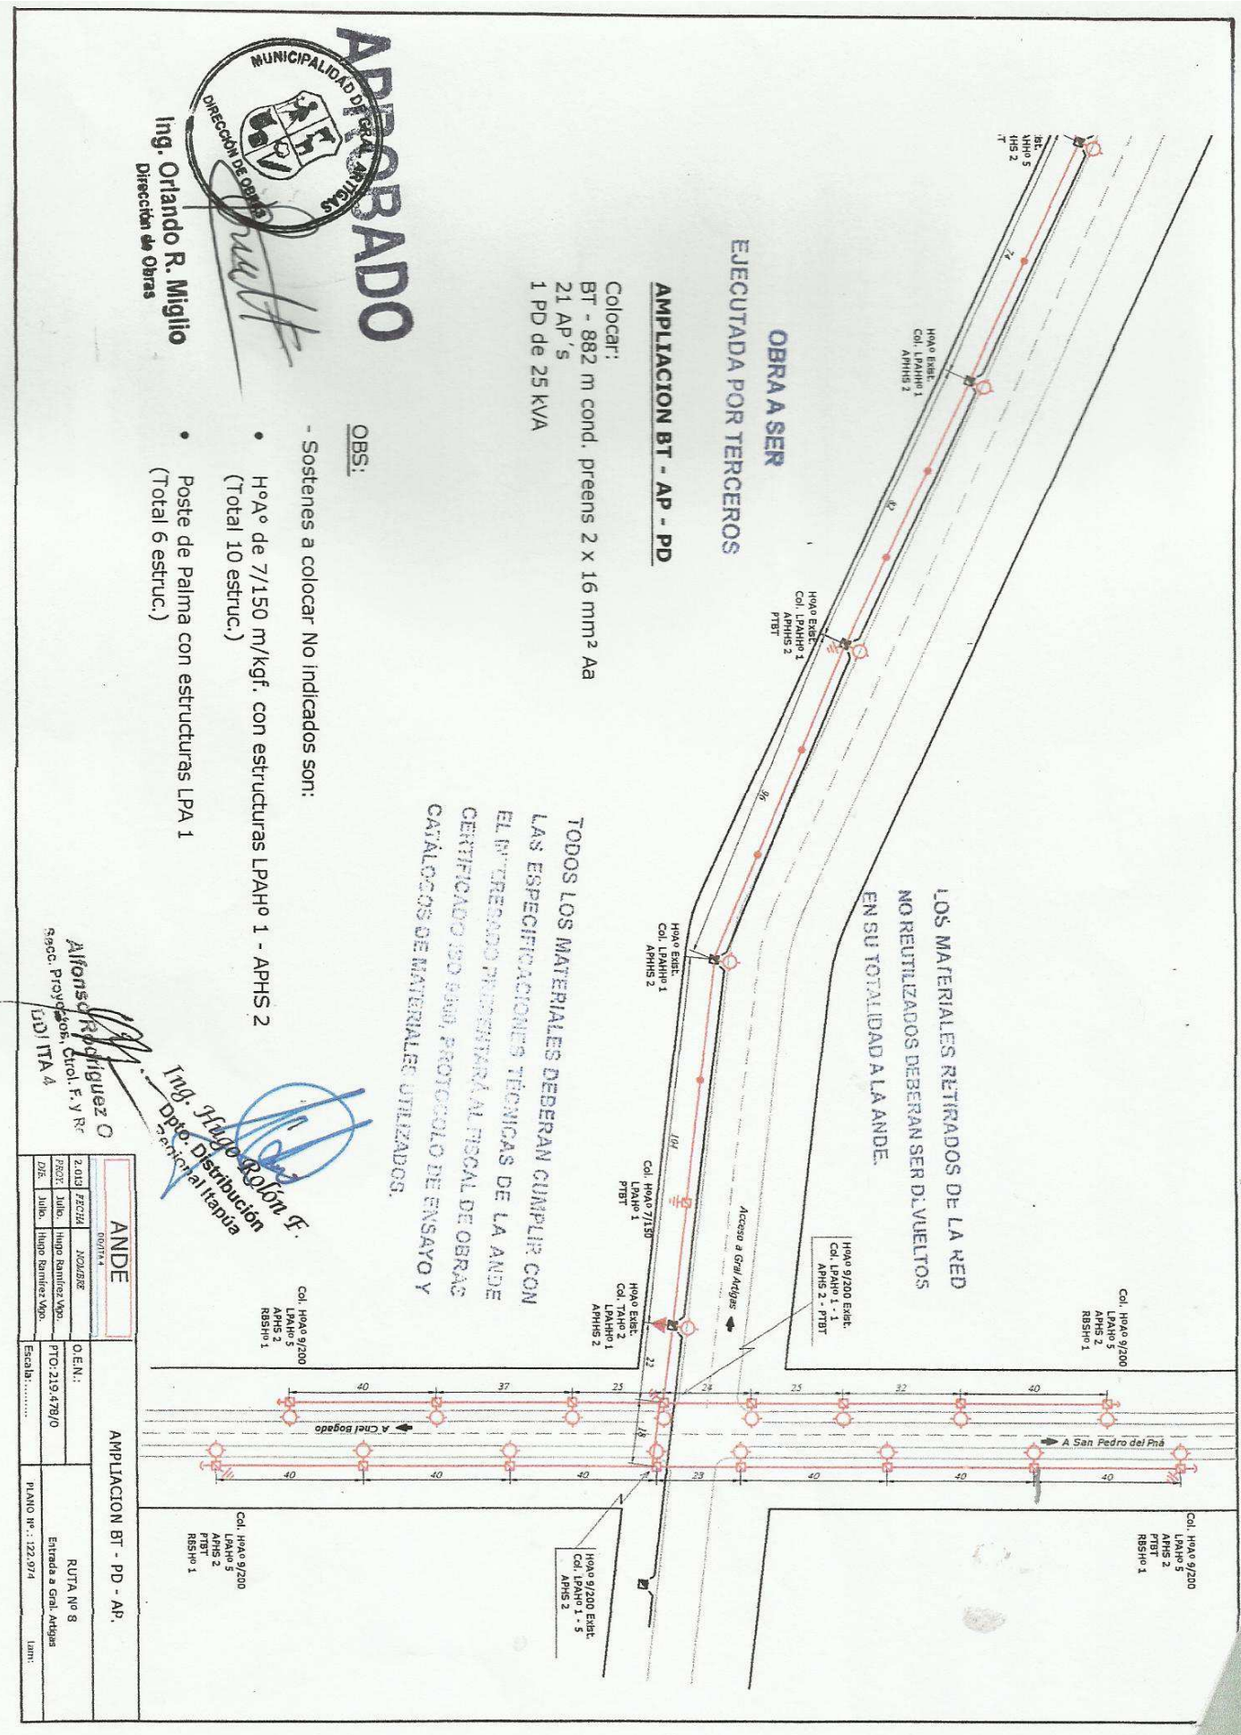
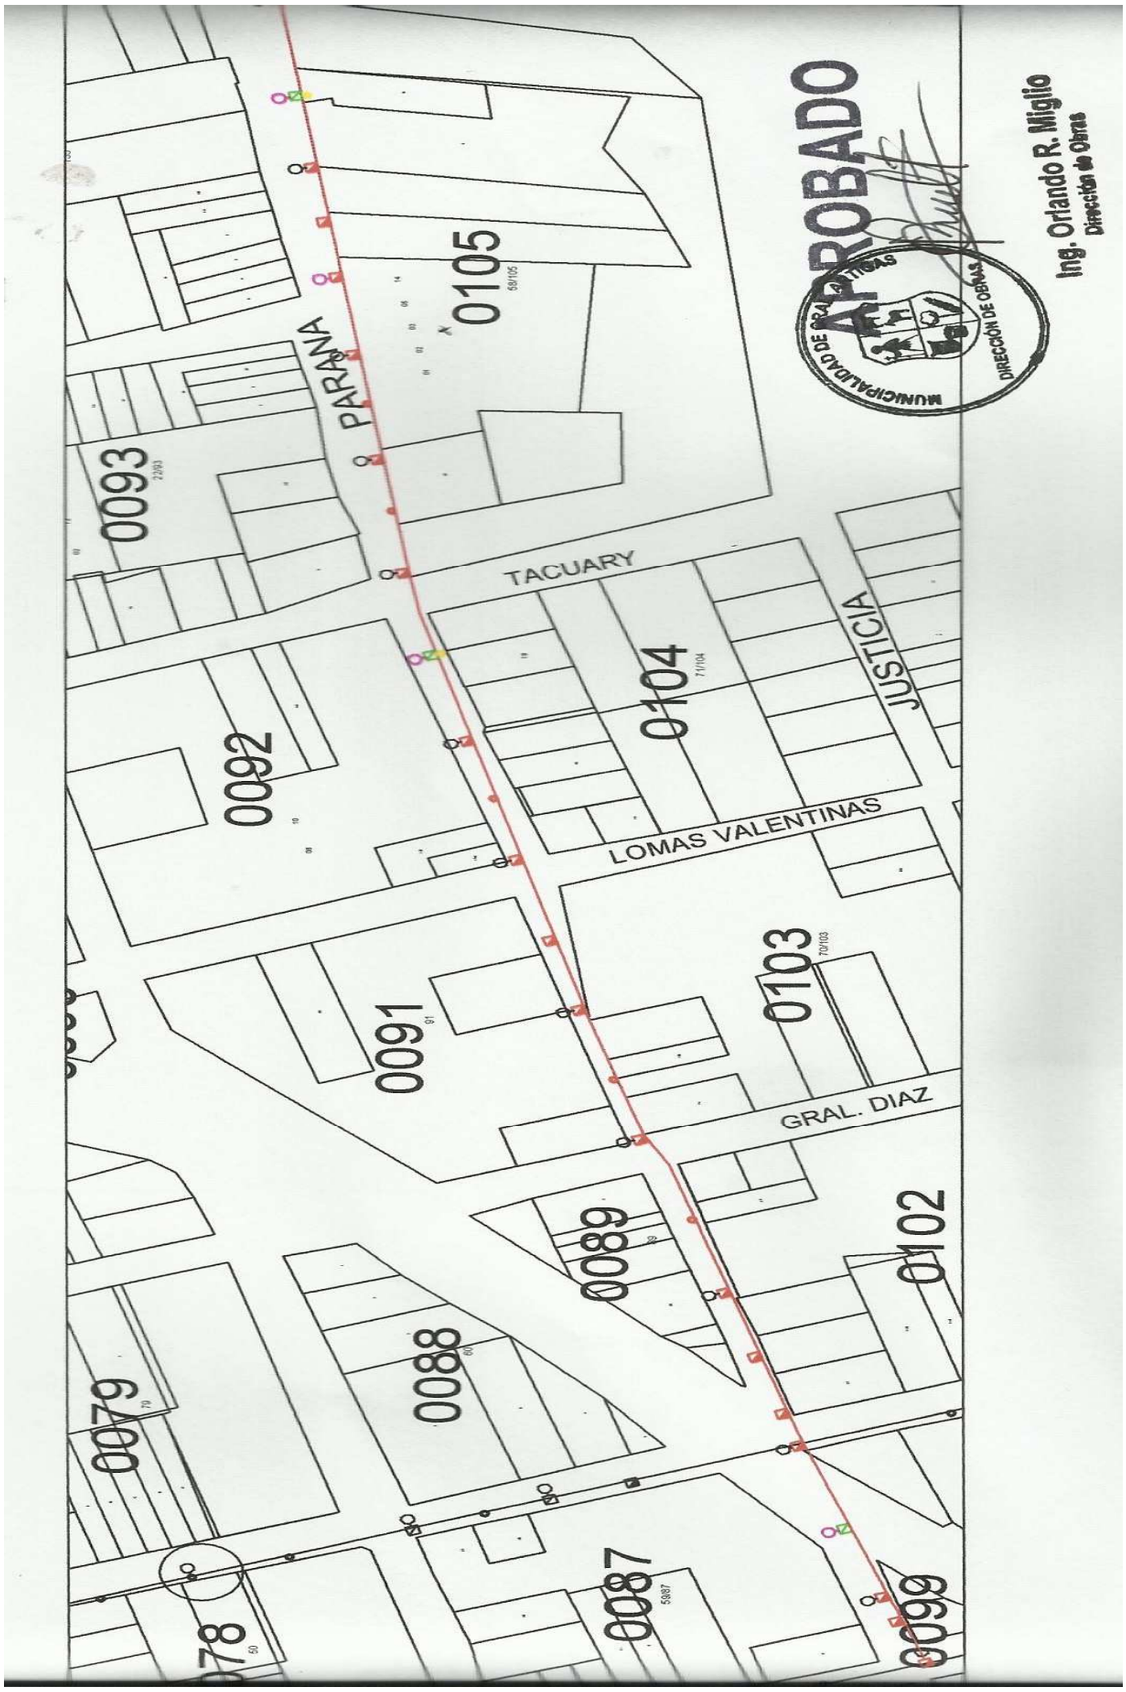
PLANO ILUMINACIÓN 3