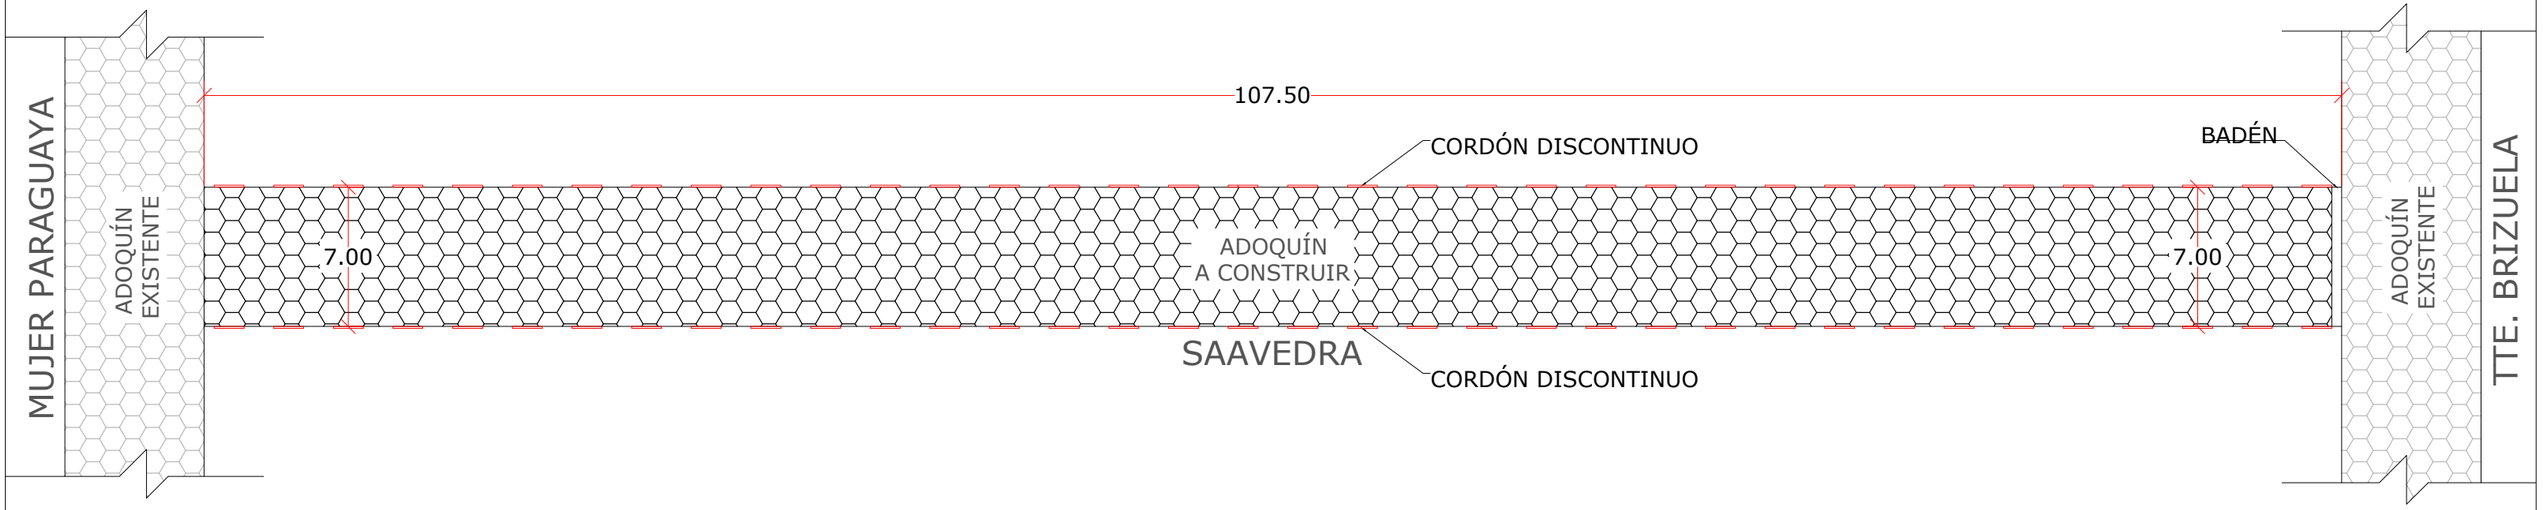

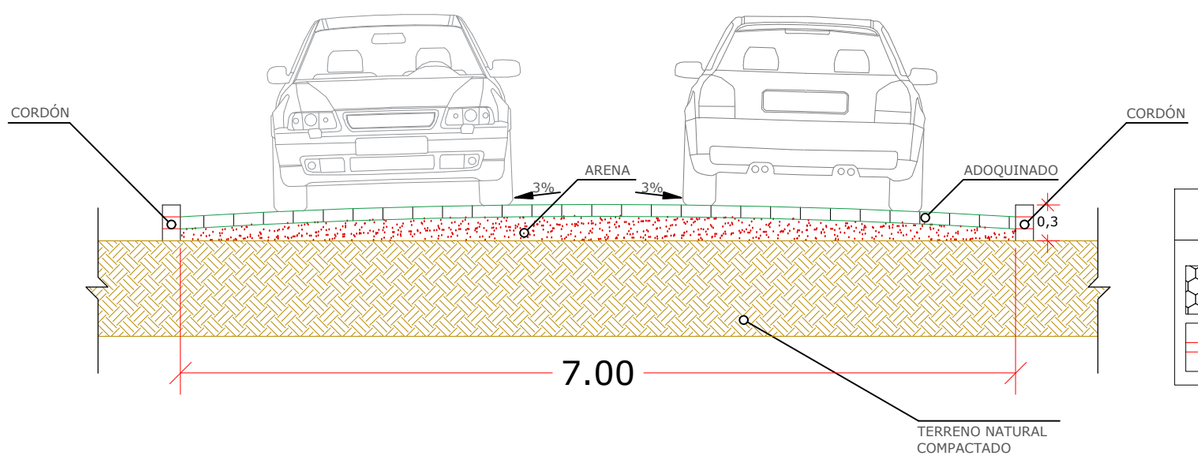

REFERENCIAS

ADOQUINADO= 752.5m^2

CORDÓN= 93.25 ml

CORTE TRANSVERSAL 1-2
ESC: 1:50

MUNICIPALIDAD DE PILAR

DEPARTAMENTO DE PLANIFICACIÓN Y OBRAS

PROYECTO DE ADOQUINADO DE LA CALLE SAAVEDRA ENTRE MUJER PARAGUAYA Y TTE. BRIZUELA (752.5m^2)

BARRIO: SAN MIGUEL

DIGITALIZADOR: FABRICIO MACHUCA BARRETO

MMO BARRETO LUCIA