República del Paraguay
Municipalidad de Coronel Bogado
Peatonal Yegros Nº. 839 e/ Mcal. Estigarribia y Julia Cueto de Estigarribia
Teléfono y Fax: *(0595) 741-252211*
Departamento de Itapúa.

PLANILLA DE COMPUTO METRICO

CONTRATACIÓN DIRECTA Nº32/2014, PARA LA "CONSTRUCCION DE COCINA COMEDOR – ESCUELA BASICA N°606 MITA ROGA", ID N°280.382

FONACIDE

MITA ROGA

UNA COCINA COMEDOR

ITEMS	COD. CAT.	DESCRIPCION	CANT.	U.M.	PREC. UNIT.	PREC. TOTAL
1		**TRABAJOS PRELIMINARES**				
1.1	72131601-02	LIMPIEZA Y PREPARACION DE TERRENO	1,00	GL		-
1.2	72131601-02	REPLANTEO FUNDACION	1,00	GL		-
2		**FUNDACIONES**				
2.1	72131601-004	EXCAVACION Y CARGA DE C.P.B	13,00	M3		-
3		**ESTRUCTURAS DE HORMIGON ARMADO**				
3.1	72131601-004	ZAPATAS PILARES DE H°A°	1,20	M3		-
3.2	72131601-004	VIGAS DE GALERIA DE H°A°	0,45	ML		-
3.3	72131601-004	VIGA CUMBRERA	1,05	M3		-
3.4	72131601-004	ENCADENADOS DE H°A° INFERIOR	1,70	M3		-
3.5	72131601-004	ENCADENADOS DE H°A° SUPERIOR	1,90	M3		-
4		AISLACION				
4.1	72131601-006	DE PAREDES	46,50	M2		-
5		DINTELES				
5.1	72131601-005	ENVARILLADO SOBRE Y BAJO ABERTURAS 2 Ø 8	42,00	ML		-
6		MANPOSTERIAS - LADRILLOS COMUNES				
6.1	72131601-005	NIVELACION ARMADA 0,30	16,00	M2		-
6.2	72131601-005	ELEVACION VISTO A UNA CARA	85,00	M2		-
6.3	72131601-005	ELEVACION 0,15 PARA REVOCAR	70,00	M2		-
6.4	72131601-005	PILAR 0,35 x 0,35 VISTO PARA CORREDOR	10,40	ML		-
7		CONTRAPISOS				
7.1	72131601-009	CONTRAPISO DE H ° CASCOTES	90,00	M2		-
7,2	72131601-009	RELLENO Y APISONADO DE INTERIORES	17,70	M3		-

8	72131601-008	REVOQUES				
8.1	72131601-008	INTERIOR Y EXTERIOR DE PAREDES A UNA CAPA	139,00	M2		-
8.2	72131601-008	DE VIGA CUMBRERA, GALERIA Y ENCADENADO DE H°A°	50,50	M2		-
8.3	72131601-008	DE PILARES DE H°A°	5,50	M2		-
8.4	72102401-003	ALFEIZAR DE VENTANAS 1:3 CEMENTO ARENA	41,00	ML		-
9		TECHOS				
9.1	72131601-007	TEJAS Y TEJUELONES PRENSADOS SOBRE TIRANTES DE YVYRA PYTA	120,00	M2		-
10		INSTALACIONES VARIAS				
10.1	72102201-015	INSTALACIONES ELECTRICAS	1,00	GL		-
10.2	72102201-015	ARTEFACTOS ELECTRICOS	1,00	GL		-
10.3	83101504-990	AGUA CORRIENTE	1,00	GL		-
10.4	72102304-006	DESAGUE CLOACAL / CAMARA SEPTICA /POZO ABSORBENTE	1,00	GL		-
10.5	72131601-001	PILETA DE COCINA CON GRIFERIA	1,00	GL		-
11		PISOS				
11.1	72131601-009	PISOS BALDOSAS CALCAREA	90,00	M2		-
11.2	72131601-009	ZOCALOS	56,00	ML		-
12		ABERTURAS				
12.1	72102401-003	PUERTAS MADERA DE 1,10 x 2,10 TABLERO	1,00	UNIDAD		-
12.2	72102401-003	PUERTAS DE MADERA 0,80 x 2,10 PLACA	1,00	UNIDAD		-
12.3	72102401-003	VENTANAS TIPO BALANCINES	13,00	M2		-
12.4	72102401-003	PUERTAS 0,80 x 2,10	1,70	M3		-
13		PINTURAS				
13.1	72131601-012	DE PARED A LA CAL	139,00	M2		-
13.2	72131601-012	PILARES VISTOS CON ANITMOHO	13,00	M2		-
13.3	72131601-012	VIGA CUMBRERA, GALERIA, ENCADENADO Y PILARES A LA CAL	50,50	M2		-

13.4	72131601-012	DE ABERTURAS METALICAS CON PINTURAS SINTETICAS	14,50	M2		-
13.5	72131601-012	DE LADRILLOS VISTOS CON ANTI MOHO INCOLORO	84,50	M2		-
13.6	72131601-012	DE TEJUELONES CON BARNIS	120,00	M2		-
13.7	72131601-012	ABERTURAS DE MADERA CON BARNIS	6,00	M2		-
14		VARIOS				
14.1	72101603-002	CANALETAS Y CAÑO DE BAJADA N°26	33,00	ML		-
14.2	72102602-004	VIDRIOS DOBLES	12,60	M2		-
14.3	72131601-012	REVESTIDOS DE AZULEJOS	6,10	M2		-
14.4	76111702-001	LIMPIEZA FINAL	1,00	GL		-
						-

República del Paraguay
Municipalidad de Coronel Bogado
Peatonal Yegros Nº. 839 e/ Mcal. Estigarribia y Julia Cueto de Estigarribia
Teléfono y Fax: *(0595) 741-252211*
Departamento de Itapúa.

PLANOS DE CONSTRUCCION

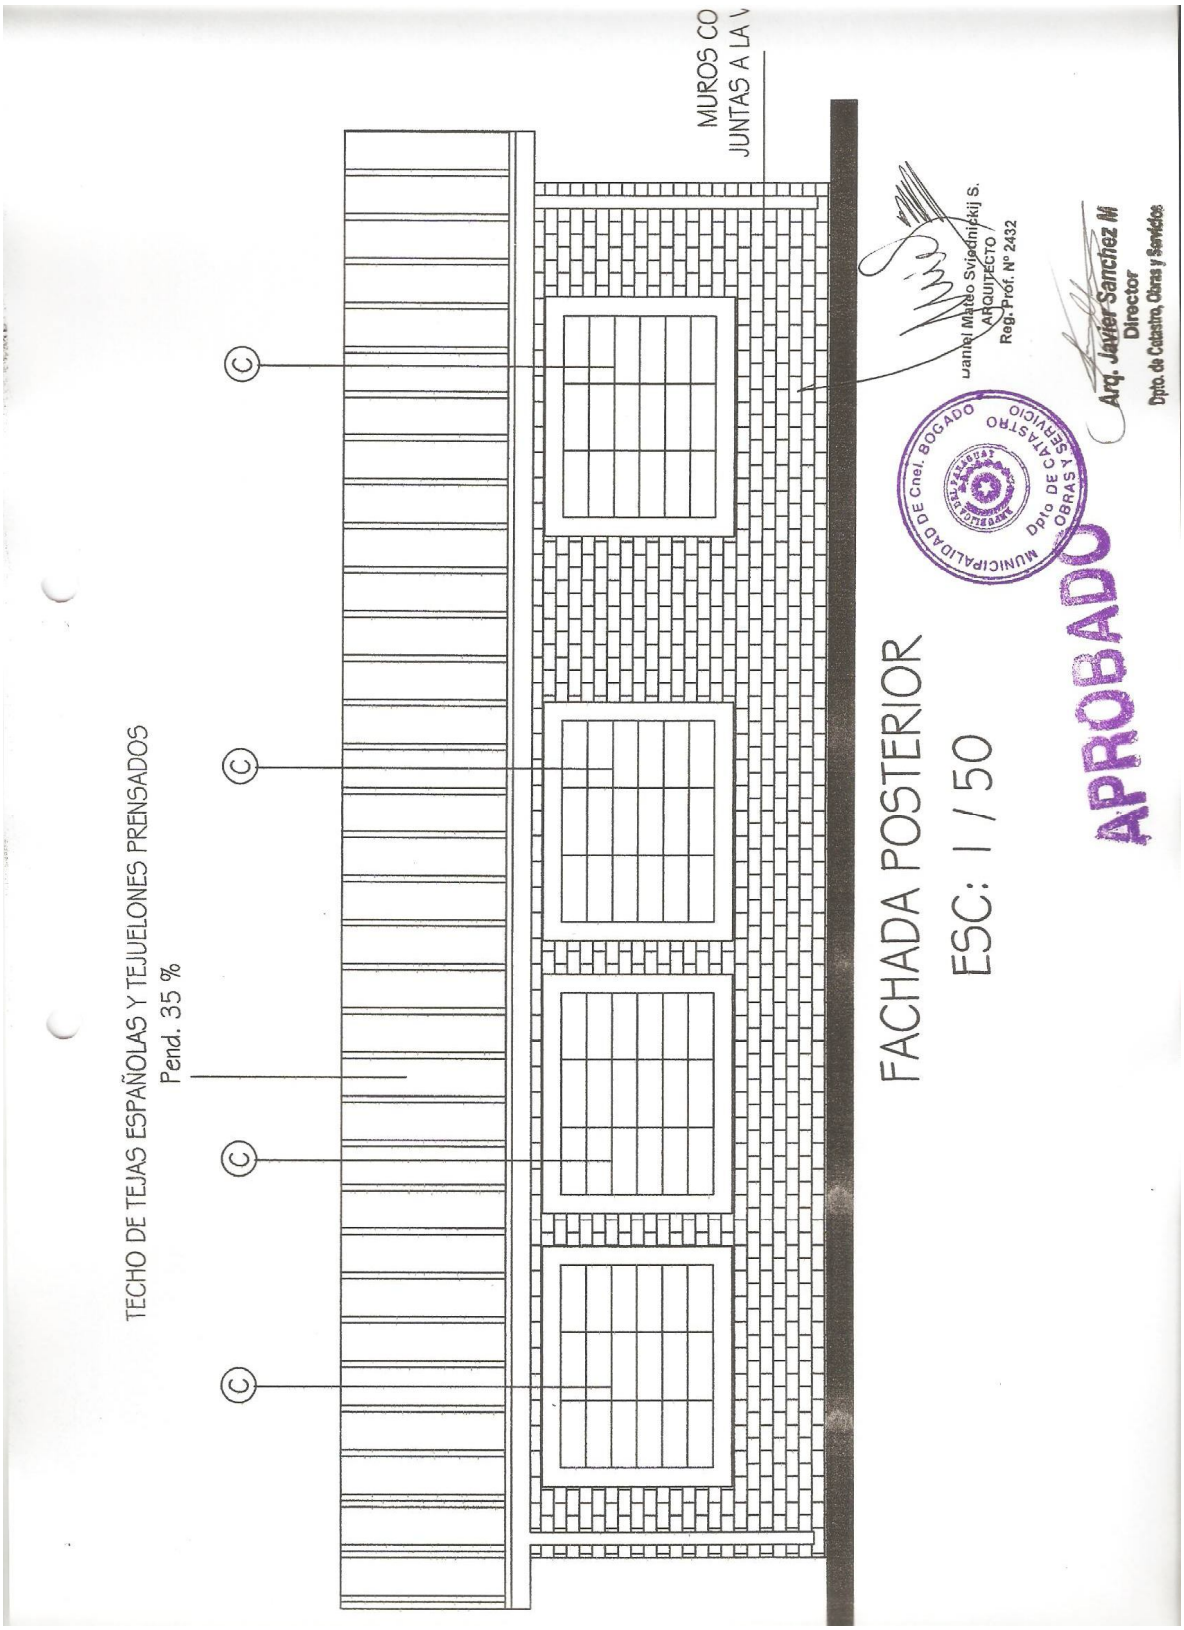

República del Paraguay
Municipalidad de Coronel Bogado
Peatonal Yegros Nº. 839 e/ Mcal. Estigarribia y Julia Cueto de Estigarribia
Teléfono y Fax: *(0595) 741-252211*
Departamento de Itapúa.

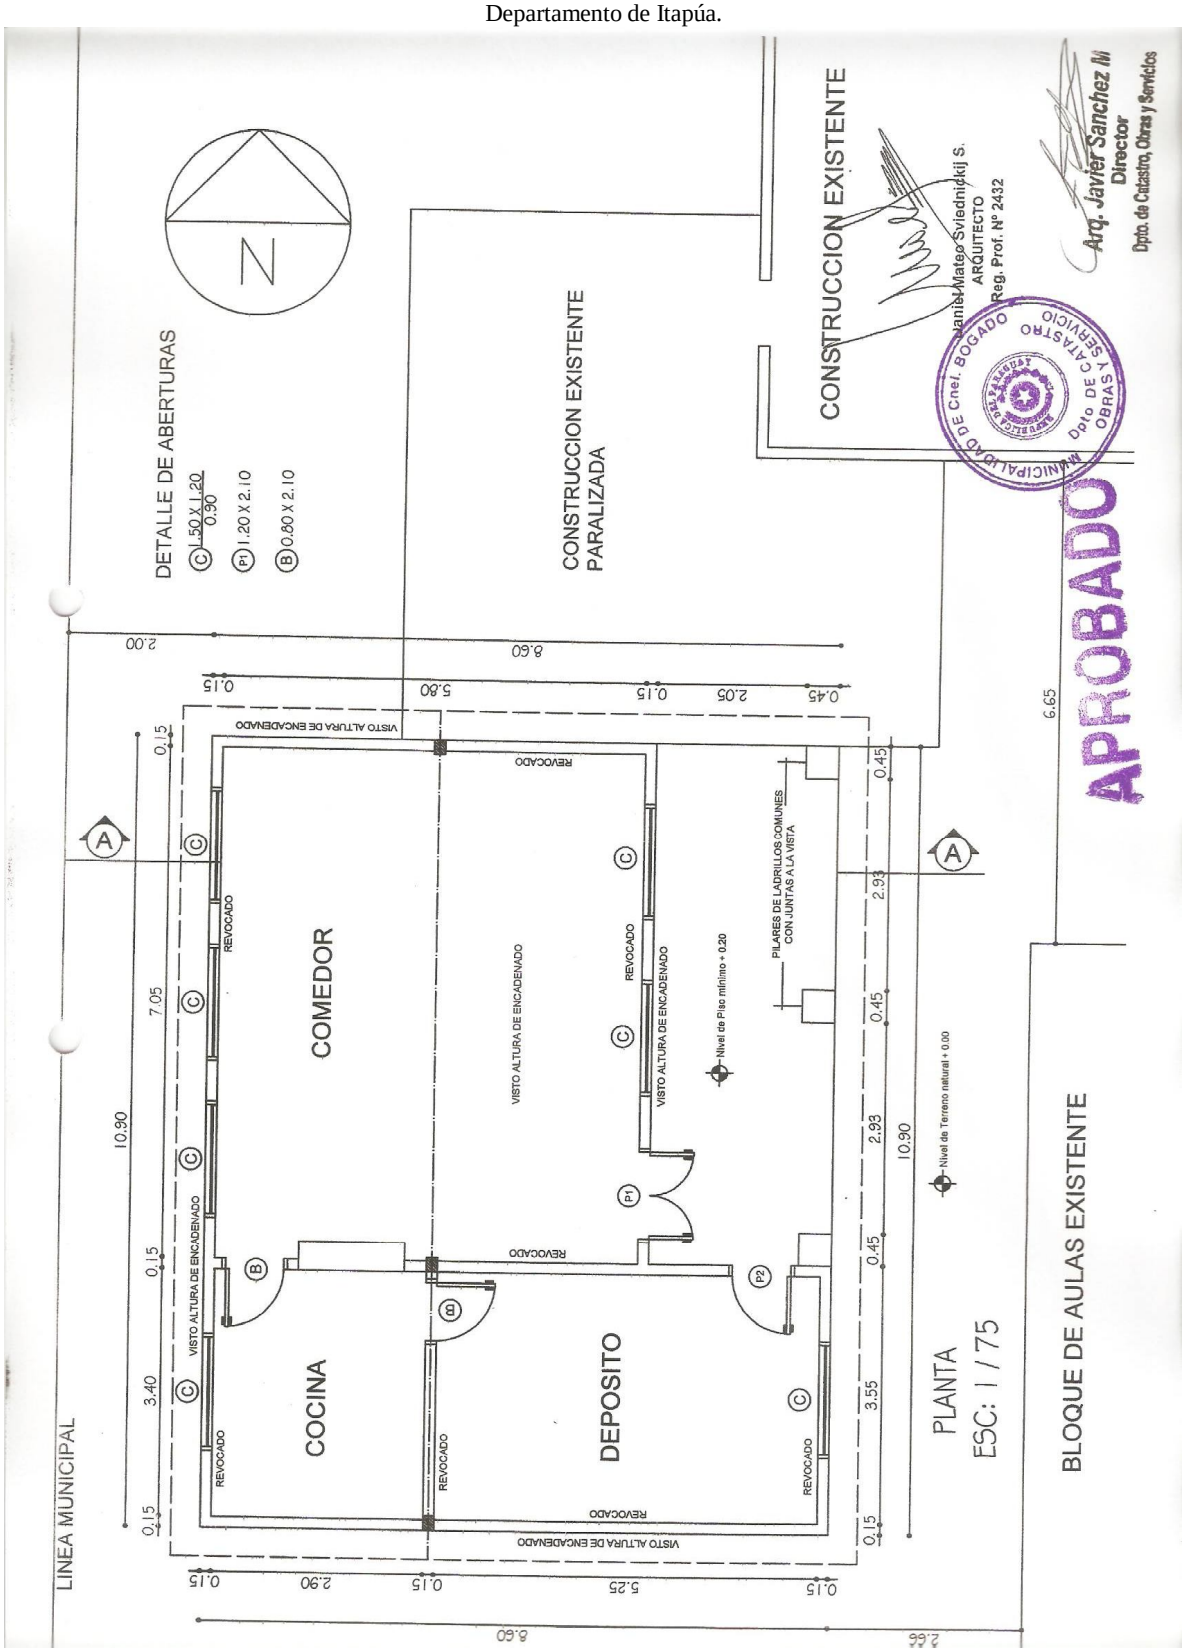

República del Paraguay
Municipalidad de Coronel Bogado
Peatonal Yegros Nº. 839 e/ Mcal. Estigarribia y Julia Cueto de Estigarribia
Teléfono y Fax: *(0595) 741-252211*
Departamento de Itapúa.

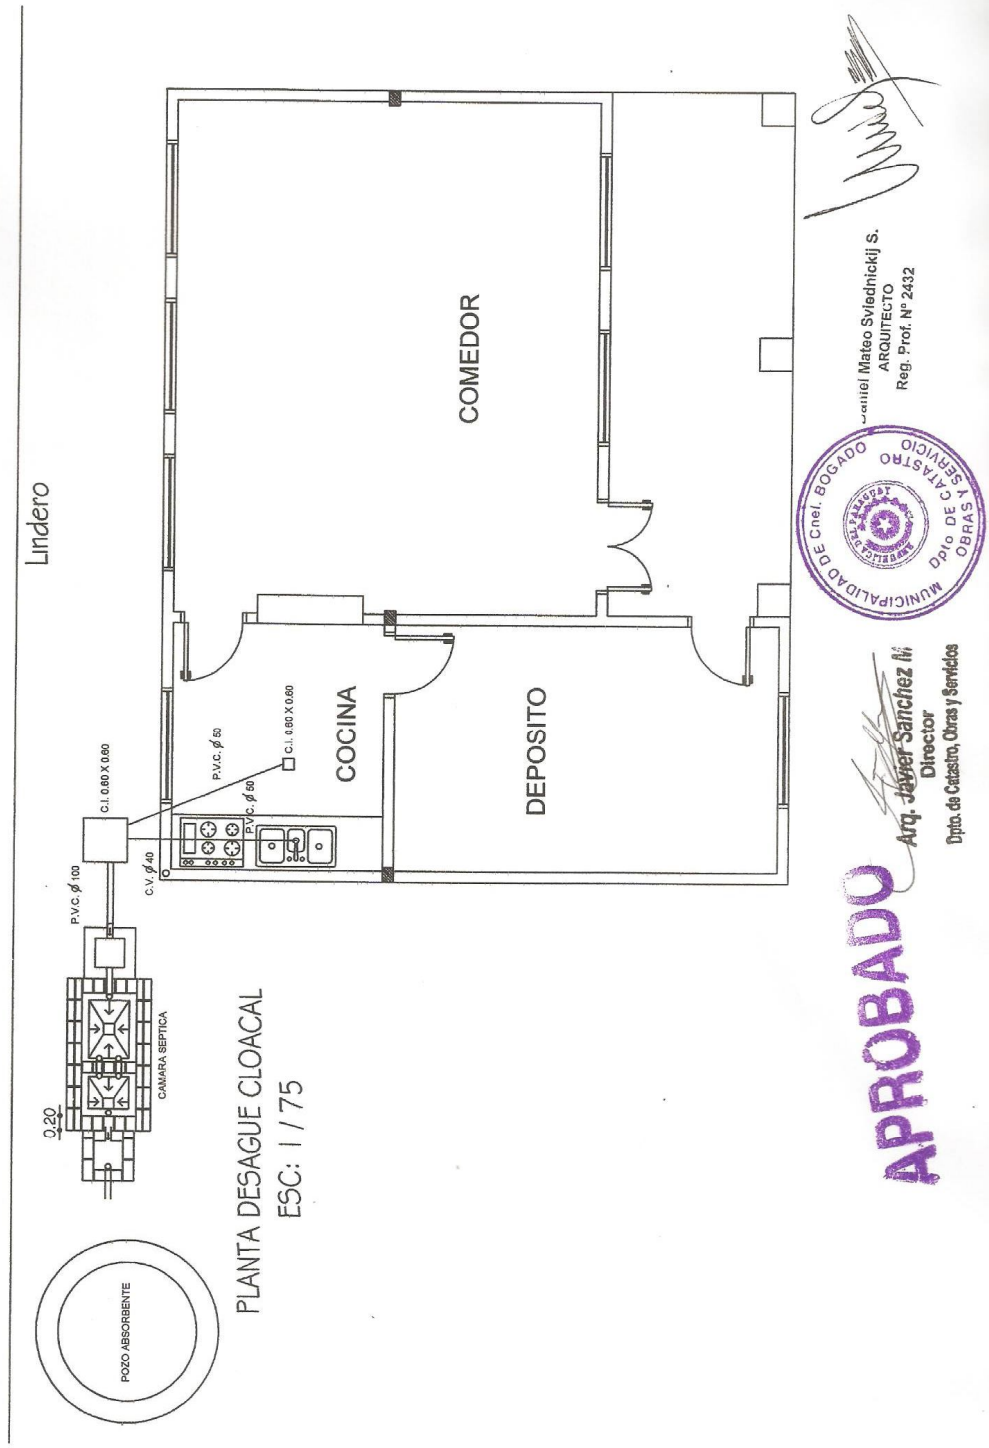

Camilo Mateo Sviednickij S.
ARQUITECTO
Reg. Prof. Nº 2432

MUNICIPALIDAD DE Cnel. BOGADO
Dpto DE CATASTRO Y SERVICIO OBRAS
SUPERFICIE PARAGUAY

APROBADO
Arq. Javier Sanchez M.
Director
Dpto. de Catastro, Obras y Servicios

República del Paraguay
Municipalidad de Coronel Bogado
Peatonal Yegros Nº. 839 e/ Mcal. Estigarribia y Julia Cueto de Estigarribia
Teléfono y Fax: *(0595) 741-252211*
Departamento de Itapúa.

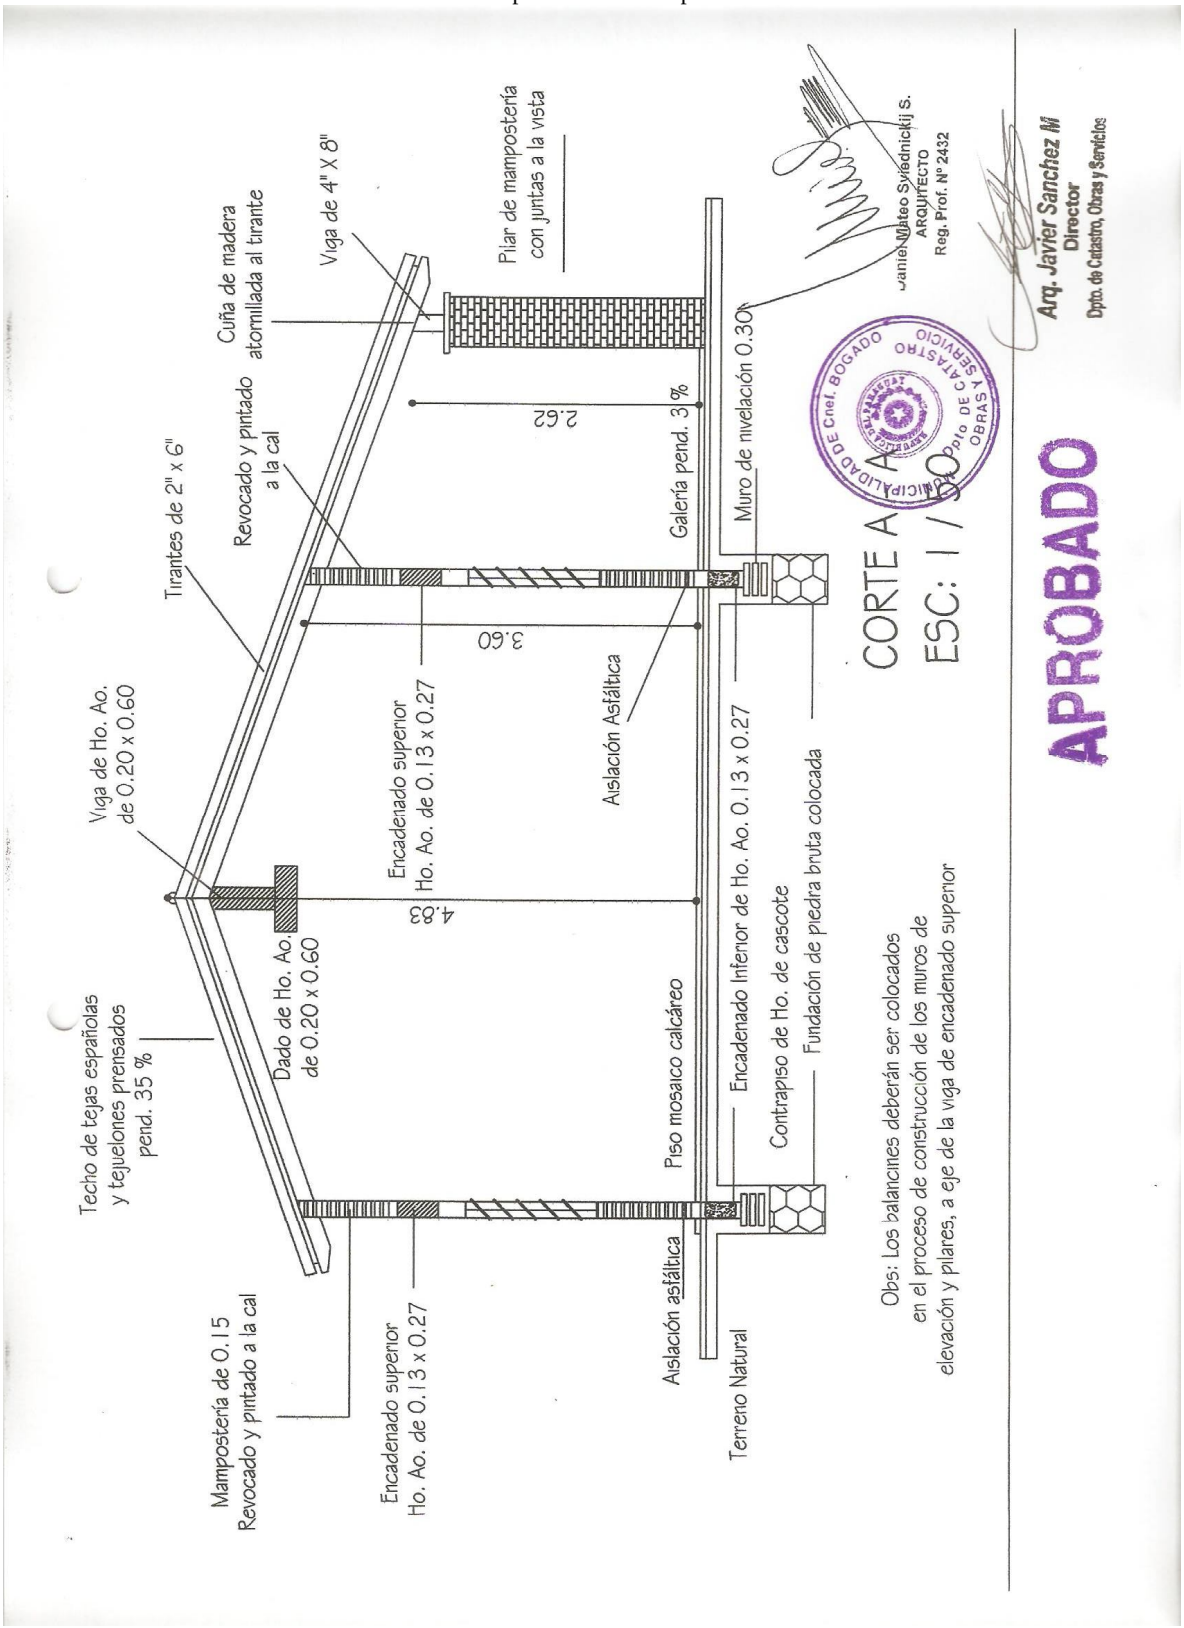

República del Paraguay
Municipalidad de Coronel Bogado
Peatonal Yegros Nº. 839 e/ Mcal. Estigarribia y Julia Cueto de Estigarribia
Teléfono y Fax: *(0595) 741-252211*
Departamento de Itapúa.

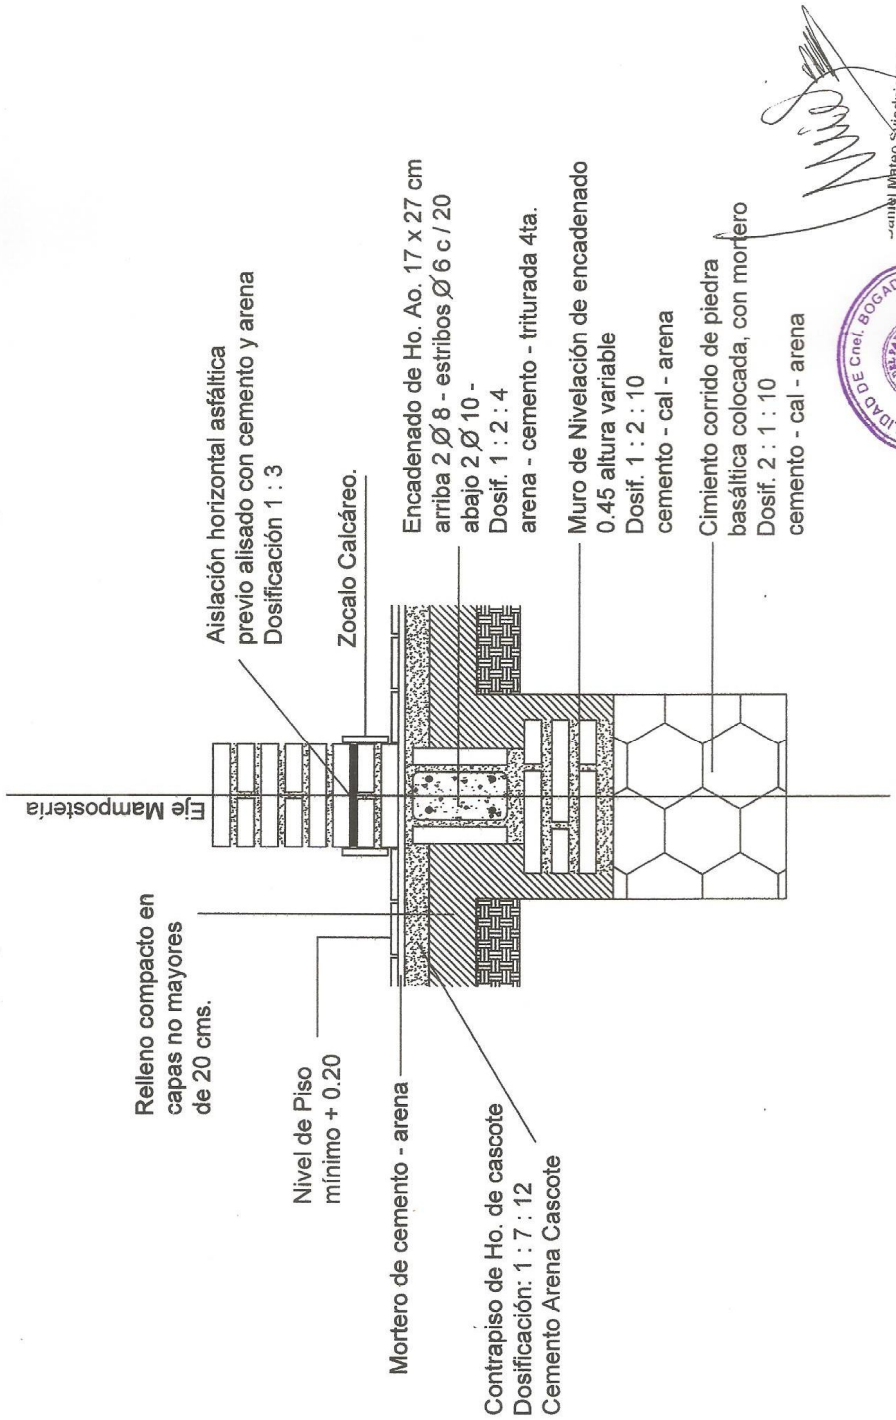

DETALLE DE CIMENTACION

APROBADO

Arq. Mateo Sviednicki
ARQUITECTO
Reg. Prof. Nº 2432

Arq. Javier Sanchez
Director
Dpto. de Catastro, Obras y Servicios

República del Paraguay
Municipalidad de Coronel Bogado
Peatonal Yegros Nº. 839 e/ Mcal. Estigarribia y Julia Cueto de Estigarribia
Teléfono y Fax: *(0595) 741-252211*
Departamento de Itapúa.

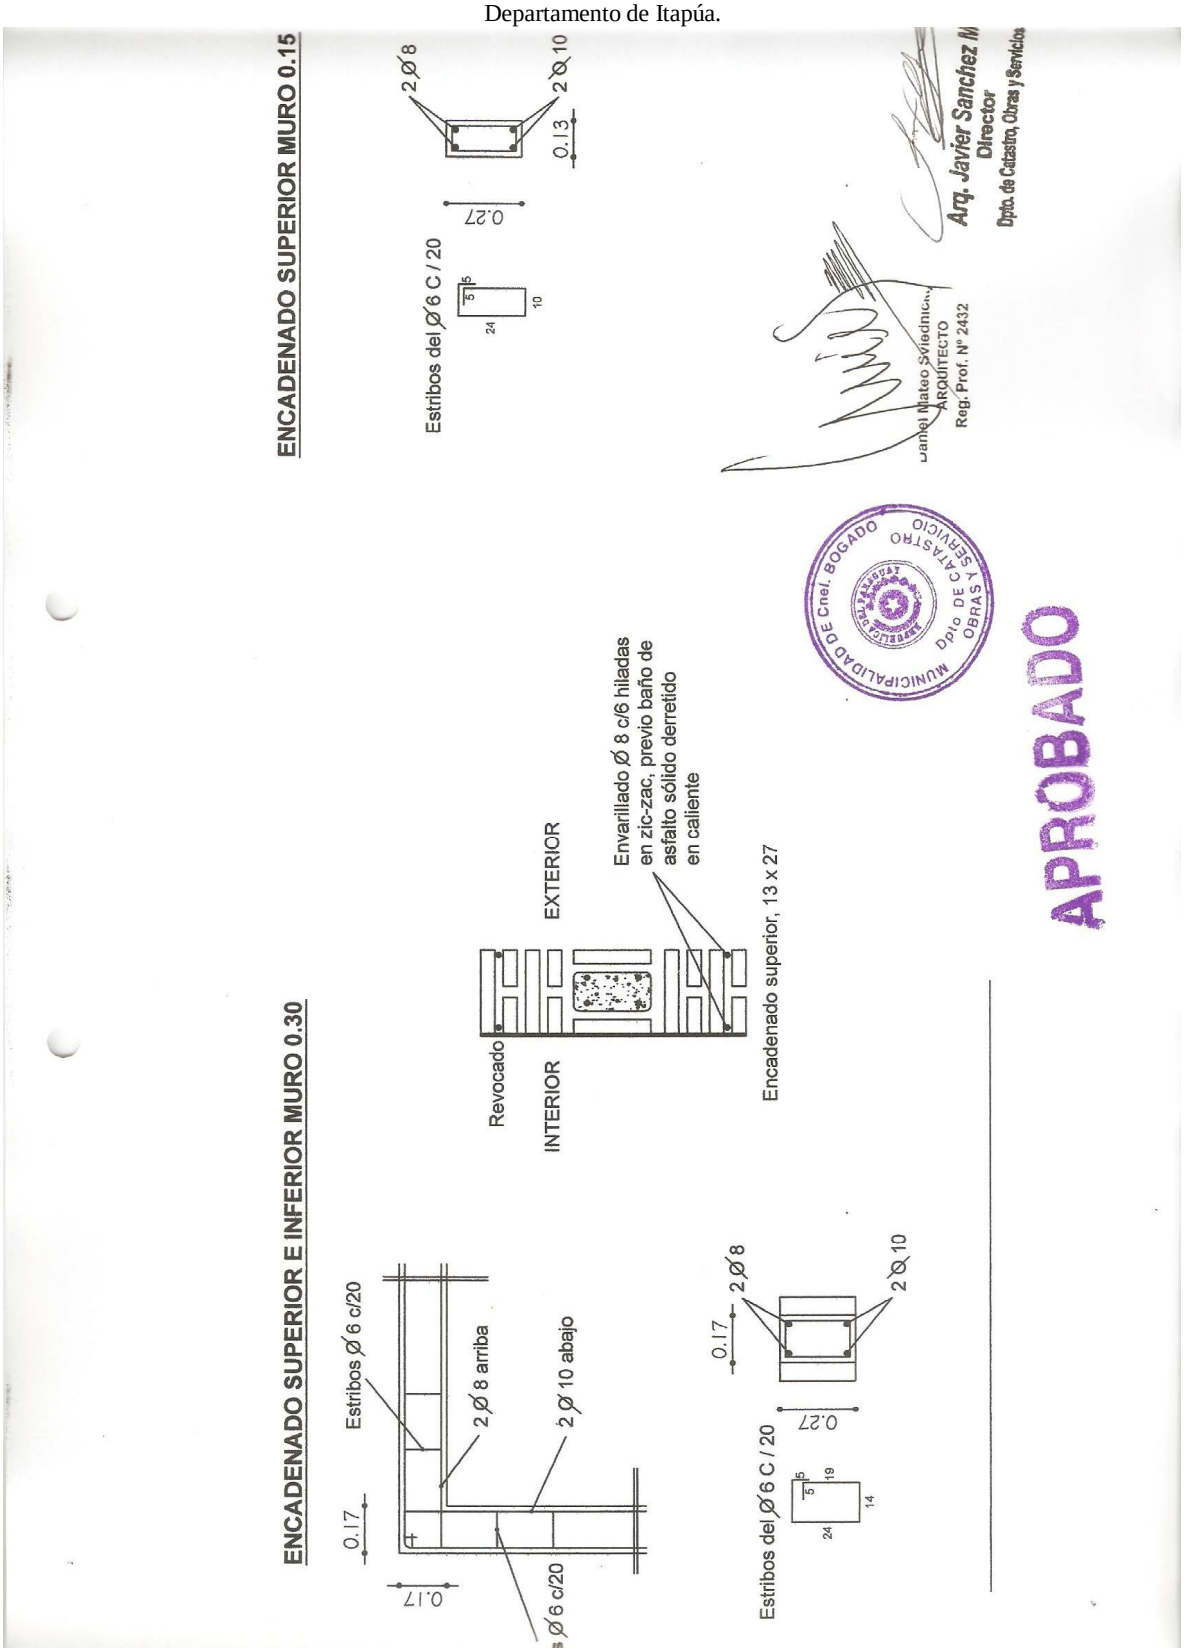

República del Paraguay
Municipalidad de Coronel Bogado
Peatonal Yegros Nº. 839 e/ Mcal. Estigarribia y Julia Cueto de Estigarribia
Teléfono y Fax: *(0595) 741-252211*
Departamento de Itapúa.

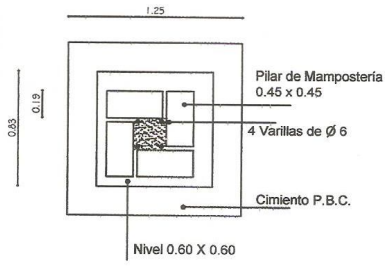

PLANTA (SIN ESCALA)

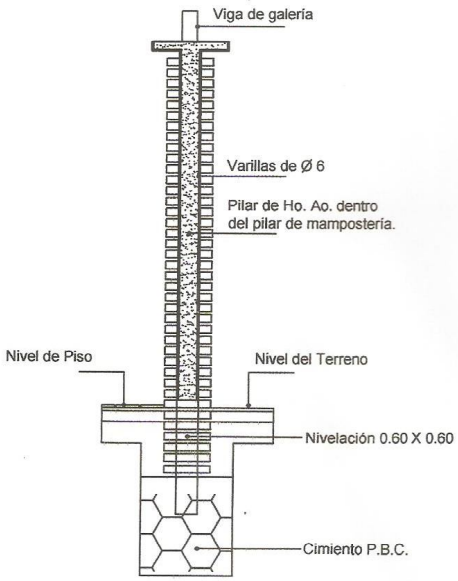

DETALLE PILAR GALERÍA
(SIN ESCALA)

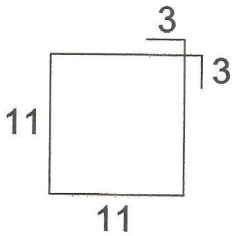

Estribos 1 Ø 6 C / 40 CM.

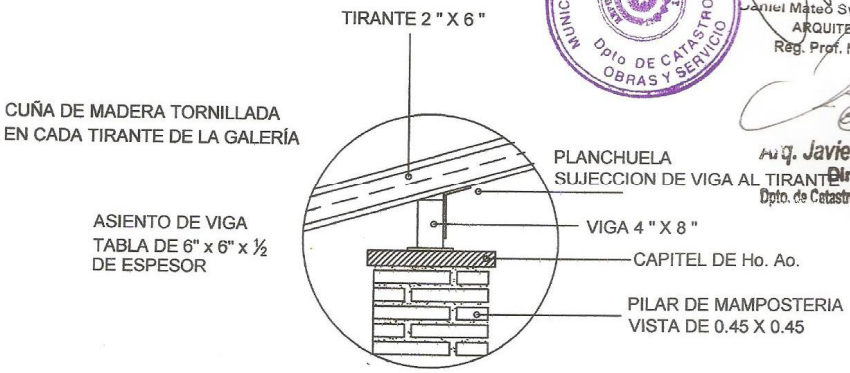

MUNICIPALIDAD DE Cnel. BOGADO
Dpto DE CATASTRO OBRAS Y SERVICIO

Daniel Mateo Sviednicki
ARQUITECTO
Reg. Prof. Nº 2432

Arq. Javier Sanchez I.
Director
Dpto. de Catastro, Obras y Servicio

DETALLE ASIENTO DE TIRANTE
(sin escala)

República del Paraguay
Municipalidad de Coronel Bogado
Peatonal Yegros Nº. 839 e/ Mcal. Estigarribia y Julia Cueto de Estigarribia
Teléfono y Fax: *(0595) 741-252211*
Departamento de Itapúa.

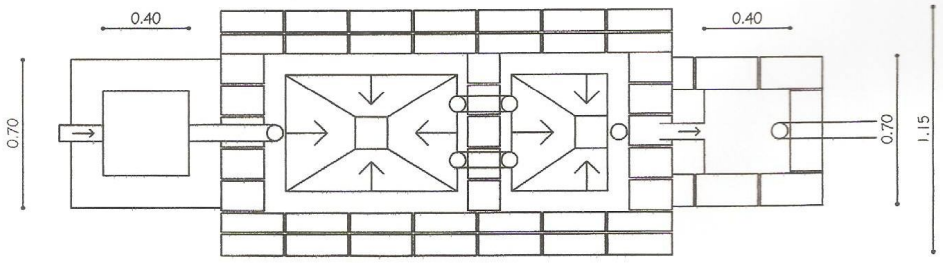

PLANTA
(sin escala)

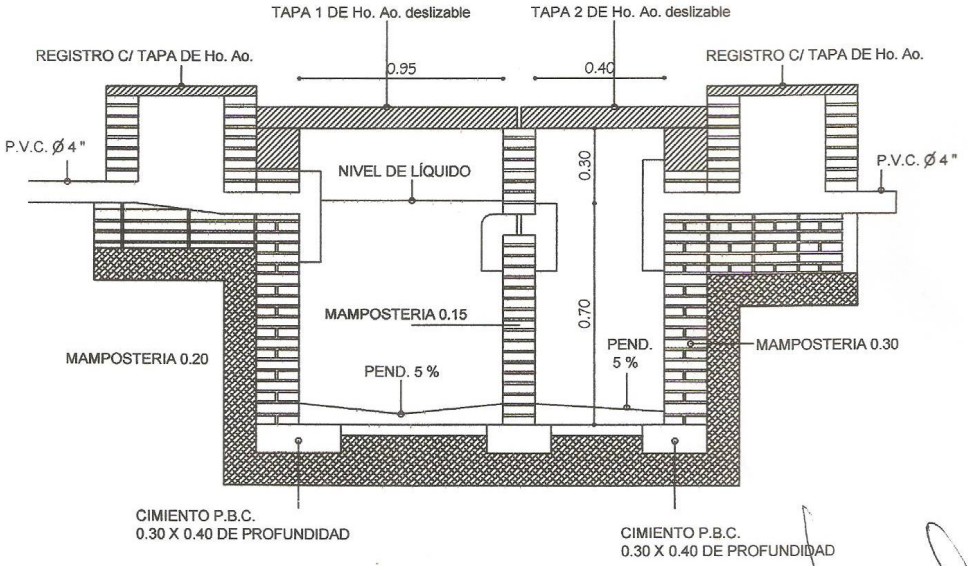

CAMARA SEPTICA
(sin escala)

MUNICIPALIDAD DE Cnel. BOGADO
Dpto. DE CATASTRO OBRAS Y SERVICIO

...Mateo Sviednickij S.
ARQUITECTO
...Prof. Nº 2432

Arq. Javier Sanchez M
Director
Dpto. de Catastro, Obras y Servicios