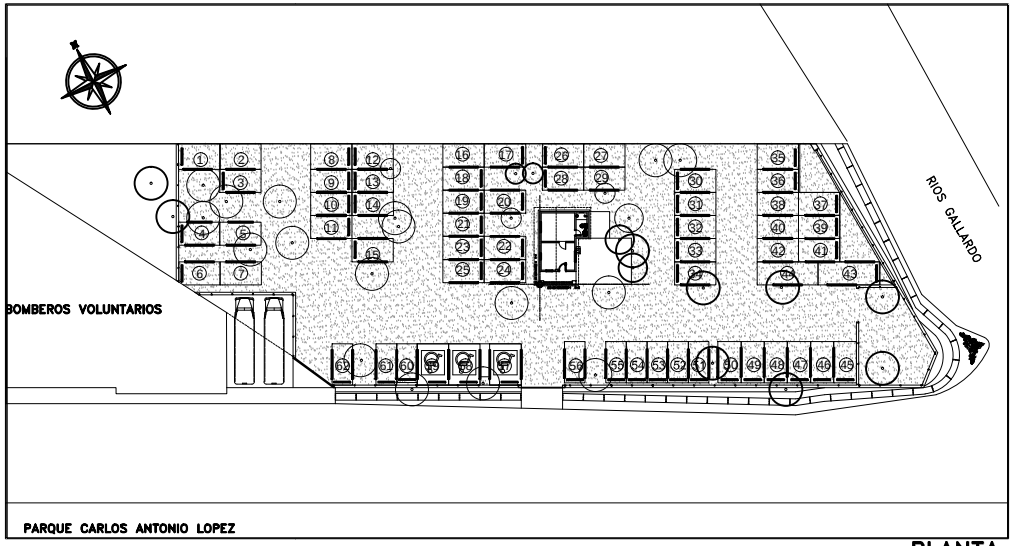

PLANTA
ESCALA 1:500

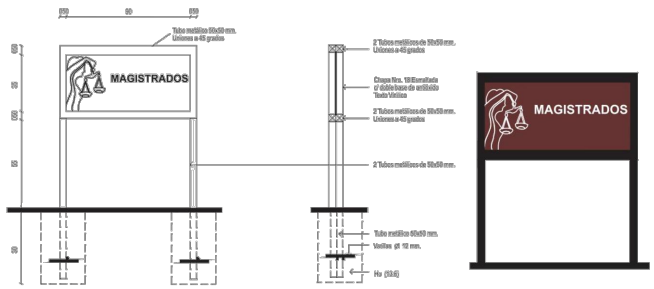

Cantidad: 1 unidad.

ESPECIFICACIONES TECNICAS PARA CARTEL DE CHAPA METÁLICA PARA EXTERIORES. MEDIDAS 100X100cm. -DOS CARAS-
Aplicado a dos caras, chapa nº 18 con pintura antioxido para intemperie y terminación pintura tipo automotriz, doble estructura en tubos metálicos de 50x50mm y uniones a 45 grados, color beige, texto en film vinílico negro, acabado barniz poliuretanico. PORCENTAJES COLOR: R:102% G:51% B:51%

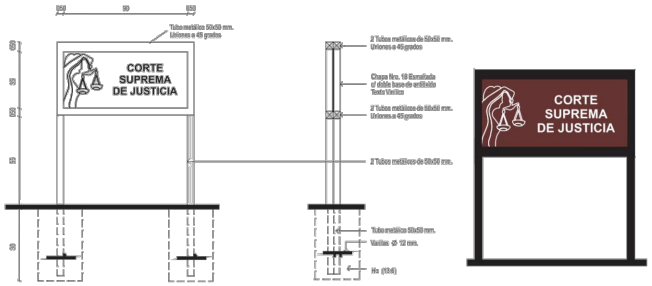

Cantidad: 1 unidad.

ESPECIFICACIONES TECNICAS PARA CARTEL DE CHAPA METÁLICA PARA EXTERIORES. MEDIDAS 100X100cm. -DOS CARAS-
Aplicado a dos caras, chapa nº 18 con pintura antioxido para intemperie y terminación pintura tipo automotriz, doble estructura en tubos metálicos de 50x50mm y uniones a 45 grados, color beige, texto en film vinílico negro, acabado barniz poliuretanico. PORCENTAJES COLOR: R:102% G:51% B:51%

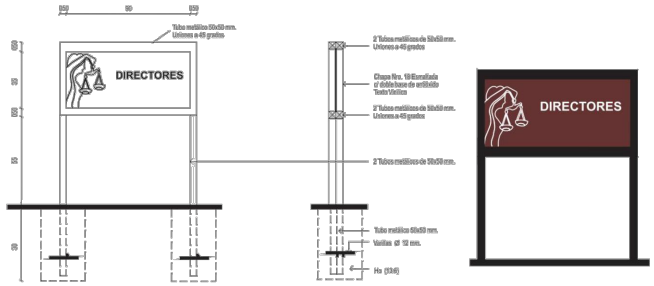

Cantidad: 1 unidad.

ESPECIFICACIONES TECNICAS PARA CARTEL DE CHAPA METÁLICA PARA EXTERIORES. MEDIDAS 100X100cm. -DOS CARAS-
Aplicado a dos caras, chapa nº 18 con pintura antioxido para intemperie y terminación pintura tipo automotriz, doble estructura en tubos metálicos de 50x50mm y uniones a 45 grados, color beige, texto en film vinílico negro, acabado barniz poliuretanico. PORCENTAJES COLOR: R:102% G:51% B:51%

PODER JUDICIAL CORTE SUPREMA DE JUSTICIA DIRECCION DE INFRAESTRUCTURA FISICA	LOCAL: ESTACIONAMIENTO DE LA CORTE SUPREMA DE JUSTICIA	PROYECTO	FECHA
	PLANO: PLANTA DE CARTELERIA	Departamento de Obras y Proyectos DIRECCIÓN DE INFRAESTRUCTURA FÍSICA	ABRIL 2020