Planos

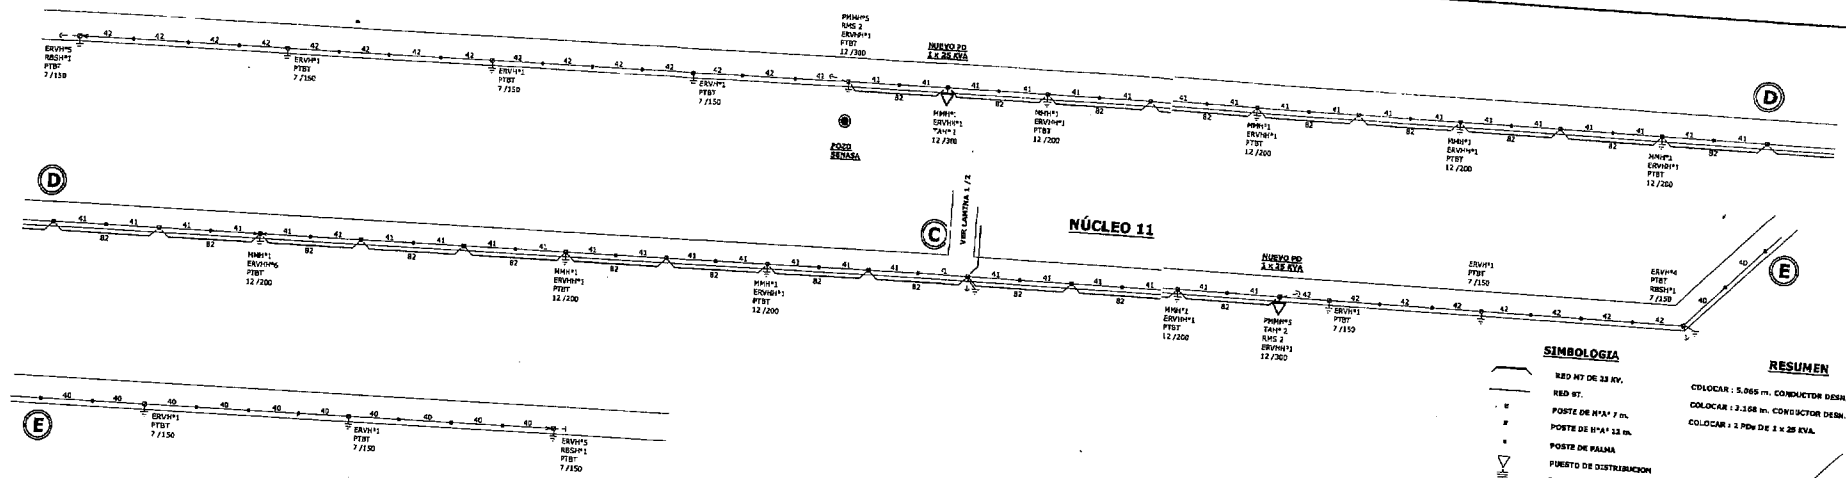

SIMBOLOGIA

- RED M7 DE 33 KV.
- RED B7.
- POSTE DE H°A° 7 m.
- POSTE DE H°A° 12 m.
- POSTE DE PALMA
- PUESTO DE DISTRIBUCION
- DESCARGADOR DE SOBRET.MT
- RIENDA SIMPLE
- PUESTA A TIERRA BT
- SECCIONADOR DE LINEA MT

RESUMEN

COLOCAR : 5.065 m. CONDUCTOR DESN. 1 x 35 mm2 Aa. M.T.

COLOCAR : 2.168 m. CONDUCTOR DESN. 2 x 25 mm2 Aa. B.T.

COLOCAR : 2 PDs DE 1 x 25 KVA.

* LOS POSTES NO INDICADOS SON DE H°A° 12 /200 Kgf. NCR II Y LLEVAN ESTRUCTURAS MMH° 1 - ERVHH° 1.

PARAGUAY TODOS Y TODAS

CEPRA

ANDE ADMINISTRACION NACIONAL DE ELECTRICIDAD		PROYECTO DE ELECTRIFICACION DE ASENTAMIENTOS
Proyecto	Isidro González	ASENTAMIENTO " CRESCENCIO GONZÁLEZ " DISTRITO DE GRAL. REZQUIN DPTO. DE SAN PEDRO
Dibujo	Isidro González	
Fecha	JUNIO / 2010	Presupuesto N°: 217.580 Plano N° : 50.100 Lámina : 2 /2

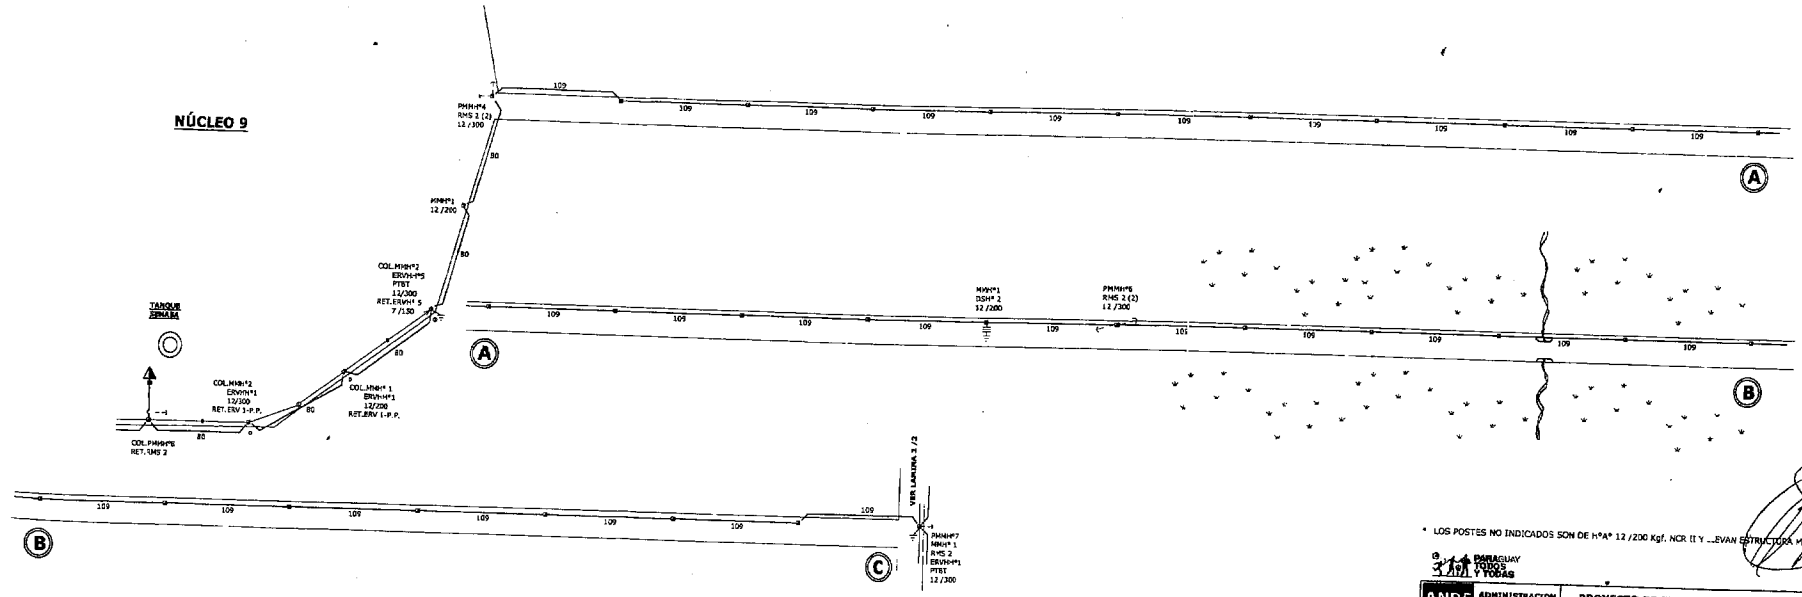

* LOS POSTES NO INDICADOS SON DE hºAº 12 /200 Kgf. NCR II Y ...EVAN ESTRUCTURA MMH° 1

PARAGUAY TODOS Y TODAS

CEPRA

ANDE	ADMINISTRACION NACIONAL DE ELECTRICIDAD	PROYECTO DE ELECTRIFICACION DE ASENTAMIENTOS
Proyecto	Isidro González	ASENTAMIENTO " CRESCENCIO GONZÁLEZ " DISTRITO DE GRAL. RESQUIN DPTO. DE SAN PEDRO
Dibujo	Isidro González	
Fecha	JUNIO / 2010	Presupuesto Nº: 217.580 — Plano Nº :50.100 Lámina : 1 /2