VISTA AEREA DE LA ZONA

Esc: 1:2000

"CONSTRUCCION DE EMPEDRADO CALLE DEL Bº SAN ANTONIO"

LAMINA: 1

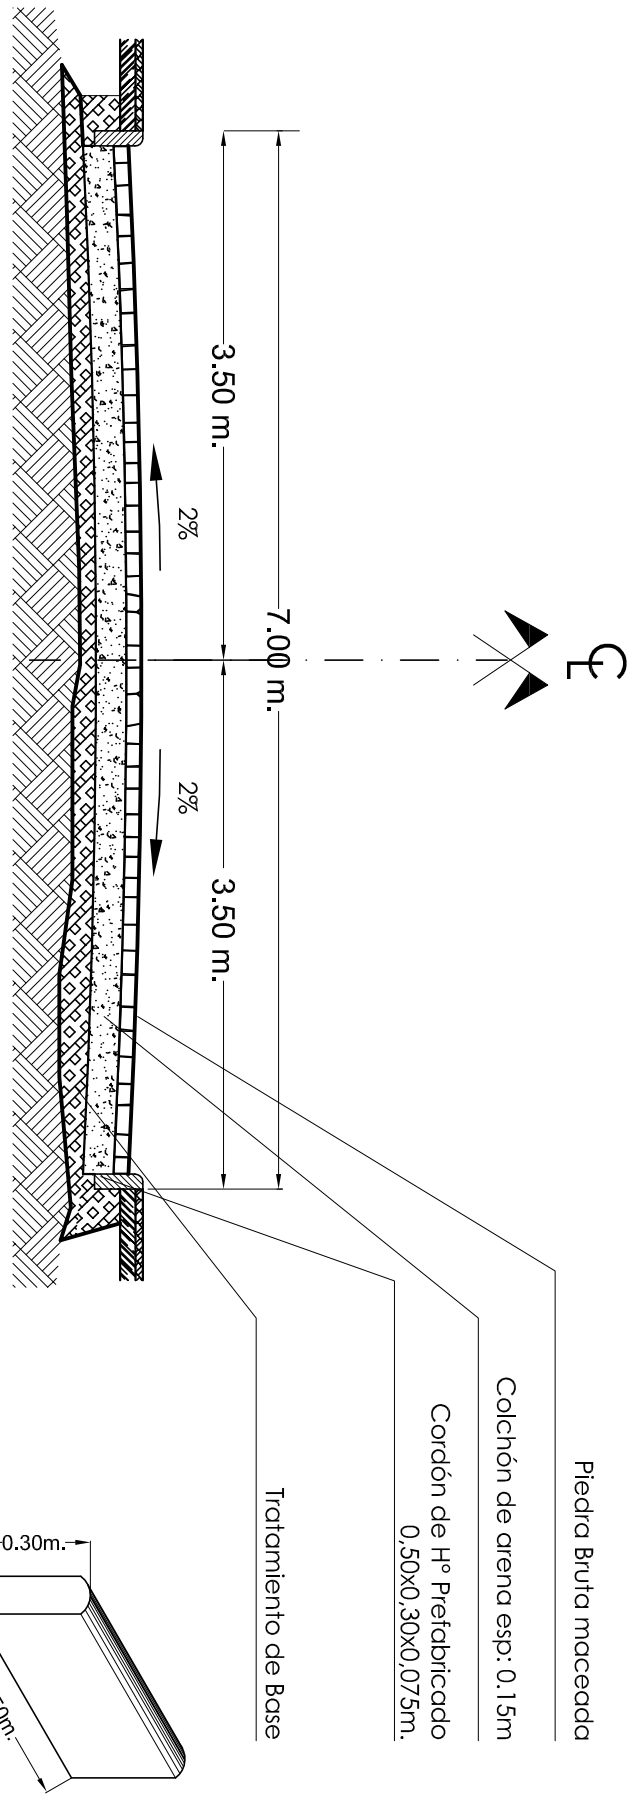

Perfil Tipo de la Calzada
Esc: 1:50

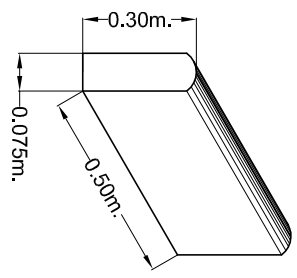

Axonometría
Cordón de Hº
Esc: 1:20

PERFIL TIPO EMPEDRADO

Esc: 1:100

"CONSTRUCCION DE PAVIMENTO TIPO EMPEDRADO DE CALLES DEL BARRIO SAN ANTONIO"

LAMINA: 2