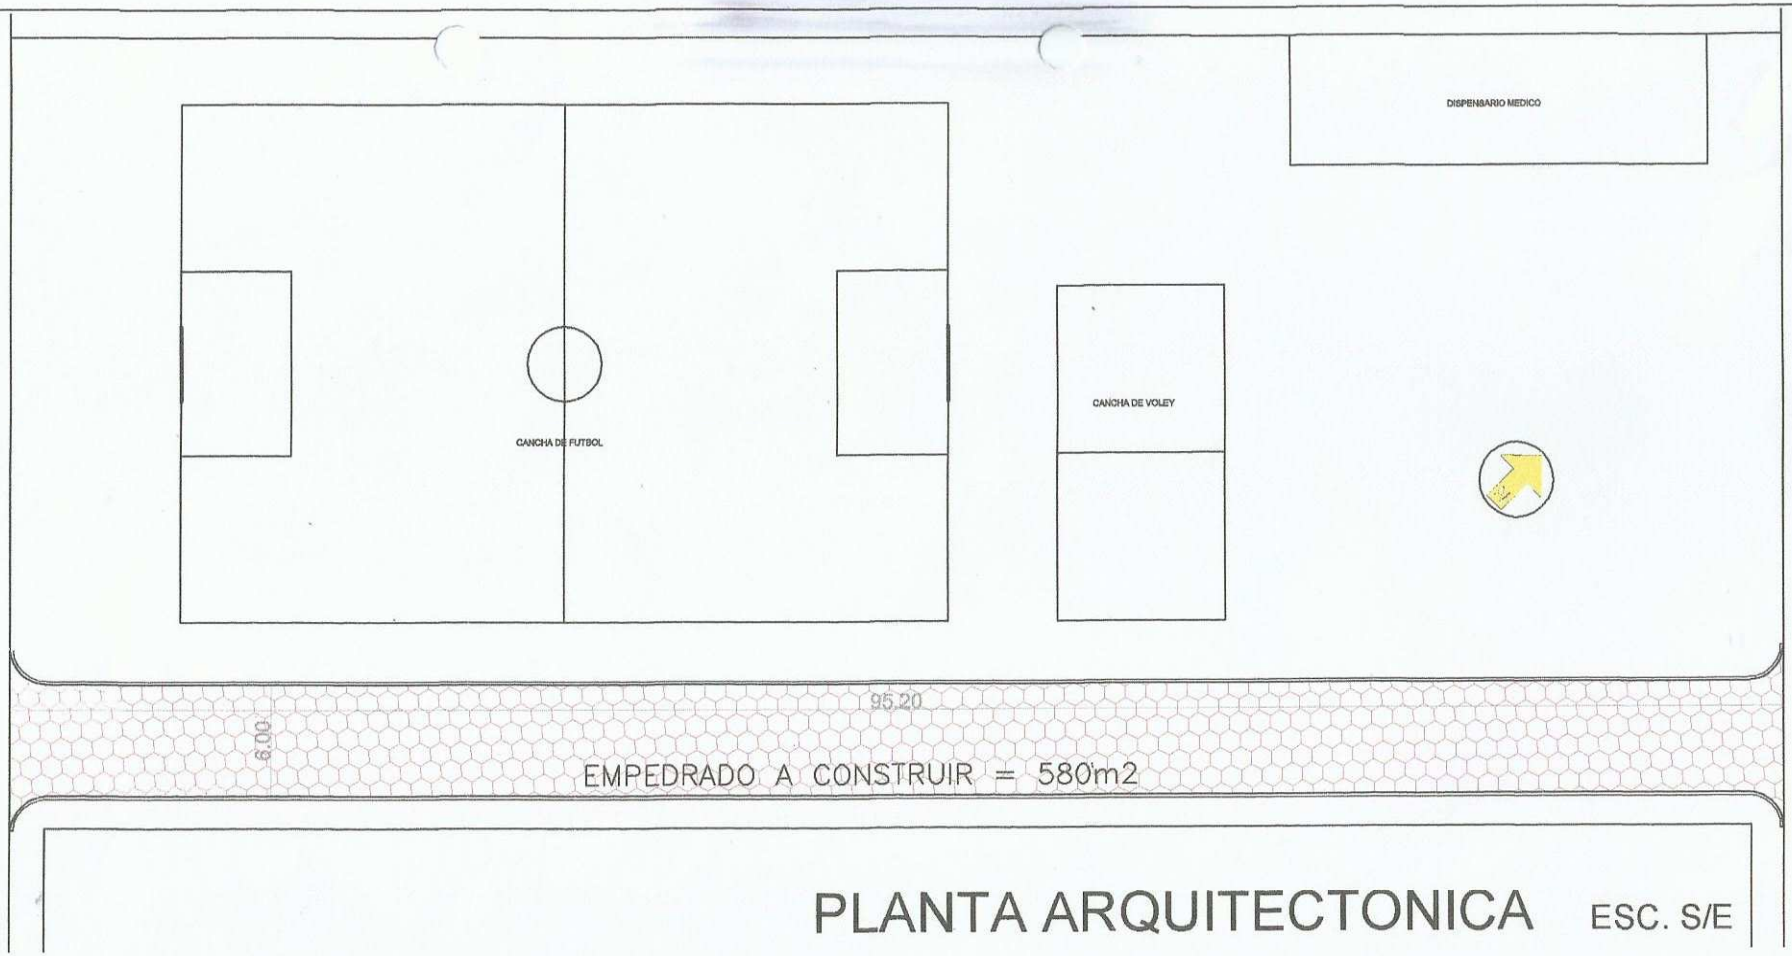

PLANTA ARQUITECTONICA ESC. S/E

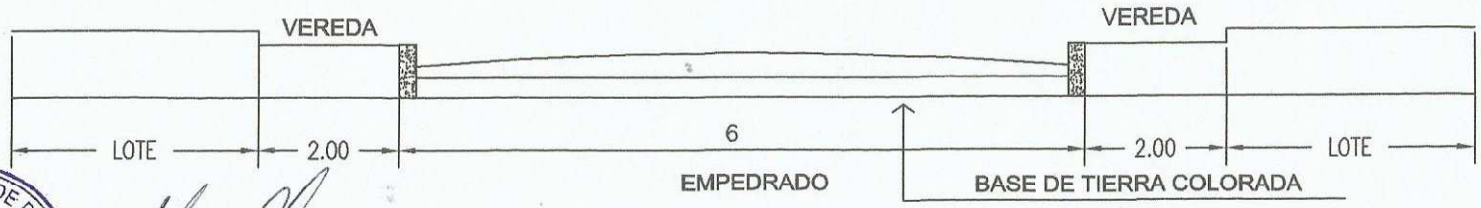

CORTE TRANSVERSAL DE EMPEDRADO

ESC 1.....50

MUNICIPALIDAD DE PDTE. FRANCO
Dirección de Construcción y Conservación de Obras

MUNICIPALIDAD DE PDTE. FRANCO	
DIRECCION	: AREA URBANA
DIRECTOR	: CARLOS MEDINA
OBRA	: PLAZA_29_DE_SETIEMBRE PLANTA ARQUITECTONICA
DIVISION	: PLANIFICACION Y PROYECTOS
DETALLAMIENTO	: CRISTHIAN ORTIZ
DIBUJANTE	: GABRIEL MENDEZ
FECHA	20/10/16
ESCALA	S/E
LAMINA	01
CORRECCION Nº	1

V° B° DIRECTOR