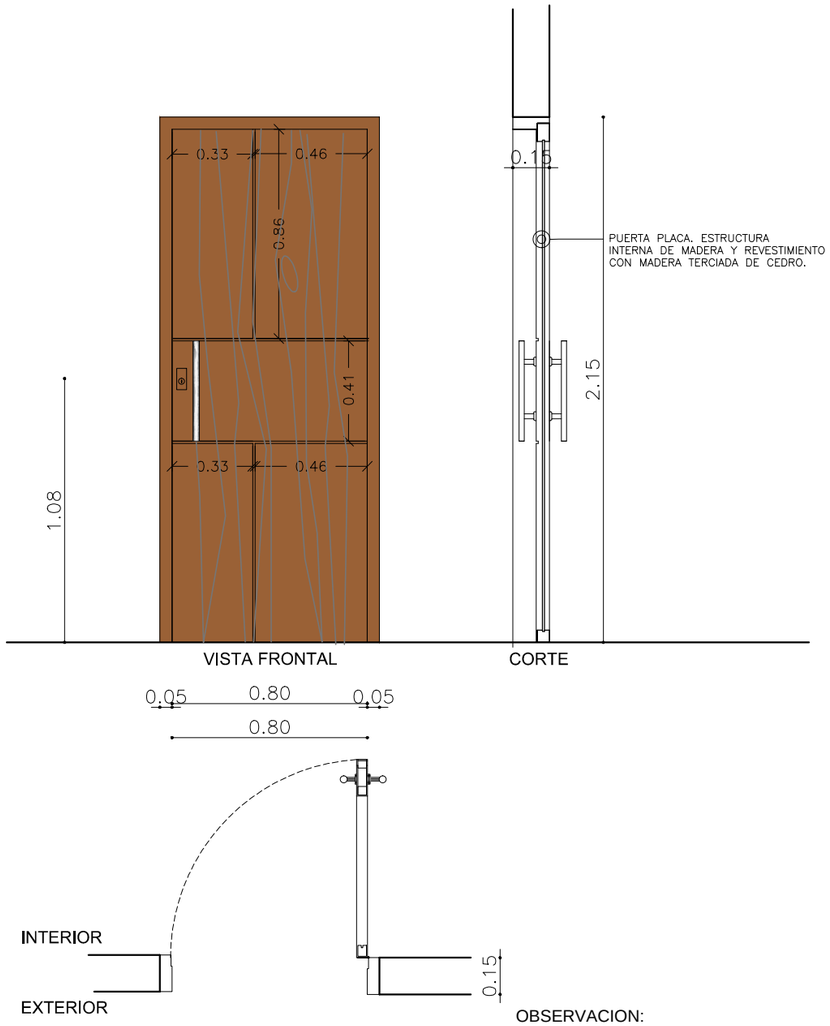

OBSERVACION:

-VERIFICAR MEDIDAS EN OBRA

-DEBERĆ SER APROBADO POR LA D.O.P.

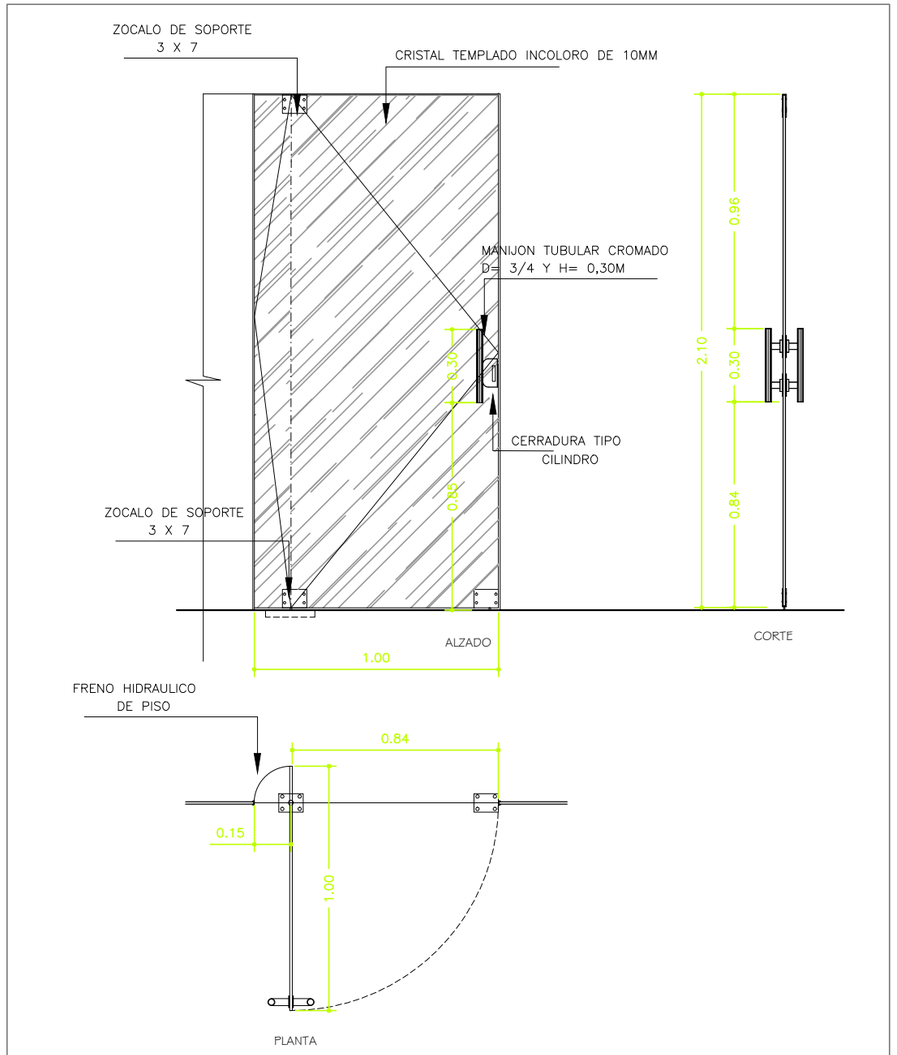

ABERTURA DE MADERA

MA01

2,10 X 0,80

PUERTA DE MADERA

TIPO	PUERTA PLACA, REBATIBLE
MARCO:	LAPACHO TIPO CAJON 2"x 6"
HOJA:	CEDROS CON BUNAS 1,5 Y PROFUNDIDAD 0,5 cm
TERMINACION:	MARCO Y CONTRAMARCO: COLOR NATURAL CON TERMINACION DE BARNIZ TRANSPARENTE. HOJA: BARNIZ TRANSPARENTE QUE DEJE VER EL BETEADO DE LA MADERA
HERRAJES:	FICHA DE 5 AGUJEROS REVERSIBLE MANIJA DE CANO RECTO CROMADO EN LAS DIRECCIONES SE DEBERA COLOCAR CERRADURAS DE SEGURIDAD

ABERTURA ALUMINIO

AL01

DESCRIPCION

TIPO:	BATIENTE
ESTRUCTURA:	PERFILERIA DE ALUMINIO ANODIZADO-COLOR PLATA
HOJA:	CRISTAL TEMPLADO INCOLORO -10mm.

CERRADURA: TIPO CILINDRO COLOR PLATA

MANIJA: MANIJON TUBULAR CROMADO DE D= 3 / 4 Y H = 0,30

DIMENSION: 0,84 X 2,10

OBSERVACION:

-VERIFICAR MEDIDAS EN OBRA

-DEBERĆ SER APROBADO POR LA D.O.P.

BLOQUE-8 DET.DE.ABERTURAS

Ministerio Público
República del Paraguay
DEPARTAMENTO DE OBRAS Y PROYECTOS

MINISTERIO PUBLICO
FISCALIA GENERAL DEL ESTADO

READECUACION DEL SUB SUELO DEL BLOQUE 8 Y OTROS.

UBICACION:	CHILE-E/YGATIMI-Y-JEJUI
PROPIETARIO:	MINISTERIO-PUBLICO
DIRECCIÓN:	CHILE-E/YGATIMI-Y-JEJUI
PROFESIONAL:	DIRECCION.OBRAS-Y-PROYECTOS
DIRECCIÓN:	CHILE-E/YGATIMI-Y-JEJUI
CTA.CTE.CTRAL:	11-098-01/02/03/19
SUP. TERRENO:	8784.26 M2 SUP.A CONSTRUIR:

ESCALA 1:50

LAMINA Nº AR11

PROFESIONAL PROPIETARIO