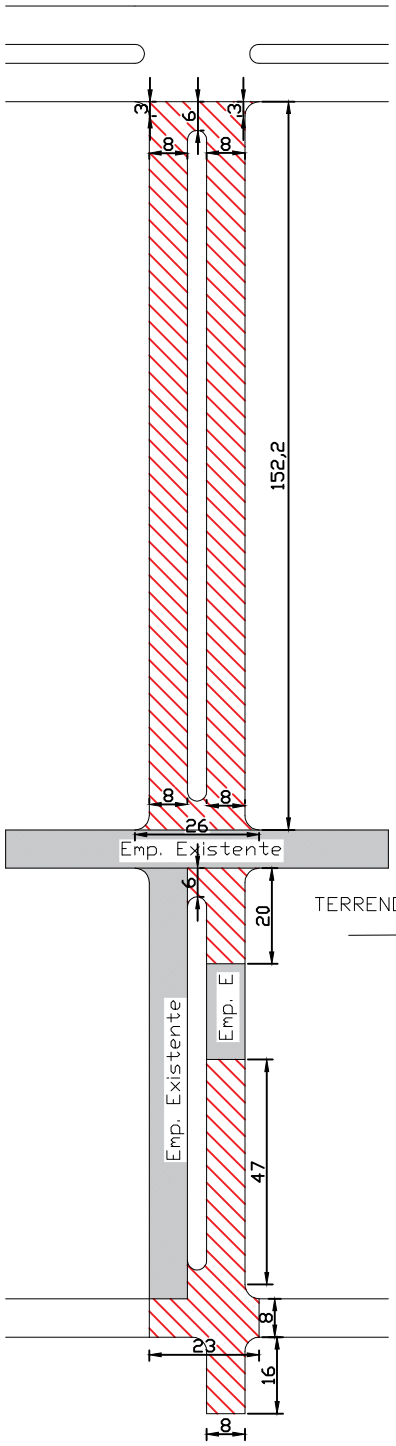

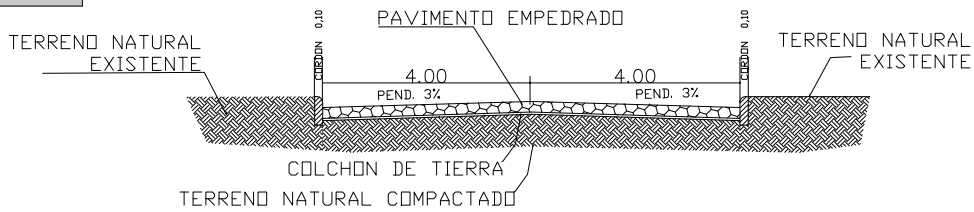

CORTE

MUNICIPALIDAD DE SANTA ROSA MONDAY		
DEPARTAMENTO:	**OBRAS**	
DIVISION:	**PROYECTO**	
ESCALA	OBRA **Construcción de Pavimento Tipo Empedrado en la colonia Curupayty - Camino al Cementerio**	PLANO Nº 01
AÑO **2019**		