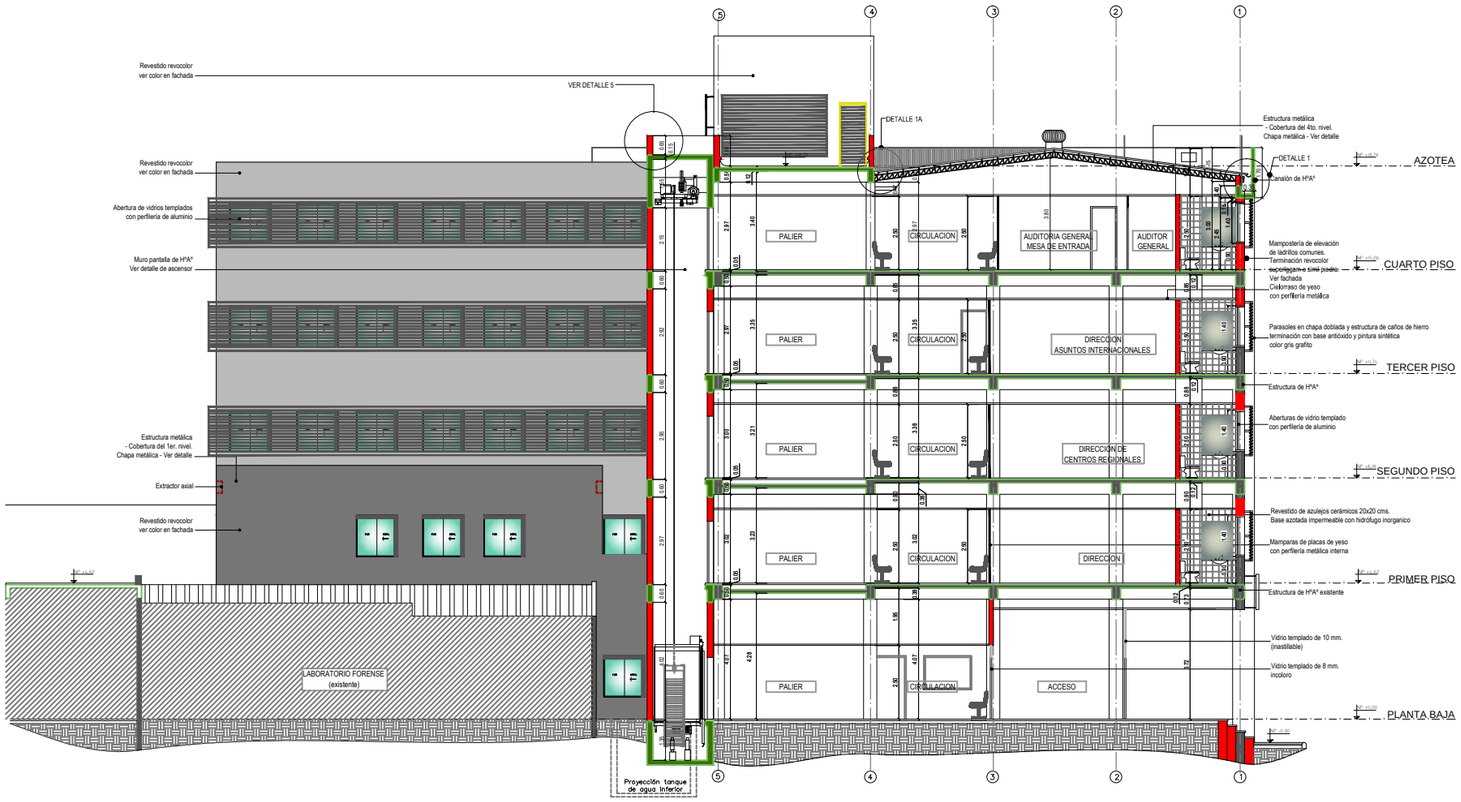

BLOQUE 8 - CORTE DD'
escala 1:100

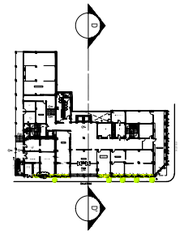

PLANTA DE UBICACION
escala 1:1000

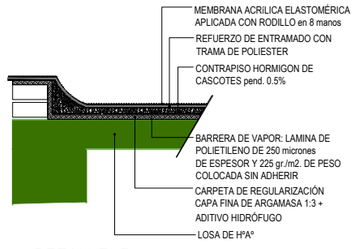

DETALLE 5
AISLACION TECHO NO TRANSITABLE
escala 1:10

BLOQUE-8 | CORTE-DD

MINISTERIO PUBLICO
FISCALIA GENERAL DEL ESTADO
OBRAS COMPLEMENTARIAS PARA TERMINACION DEL
BLOQUE 8

UBICACION:	CHILE E/ JEJUI E YGATIMI
PROPIETARIO:	MINISTERIO PUBLICO
DIRECCIÓN:	CHILE E/ JEJUI E YGATIMI
PROFESIONAL:	DIRECCIÓN DE OBRAS Y PROYECTOS — PAT.No:
DIRECCIÓN:	HUMAITA E/NTRA. SEÑORA DE LA ASUNCIÓN DE INDEPENDENCIA NACIONAL
CTA.CTE.CTRAL:	11-098-01/02/03/19
SUP. TERRENO:	8.784.26M2

ESCALA 1:100 | LAMINA N° AR22

PROFESIONAL | PROPIETARIO

Archivo CAD: FGE_B8-AR-CORTEDD