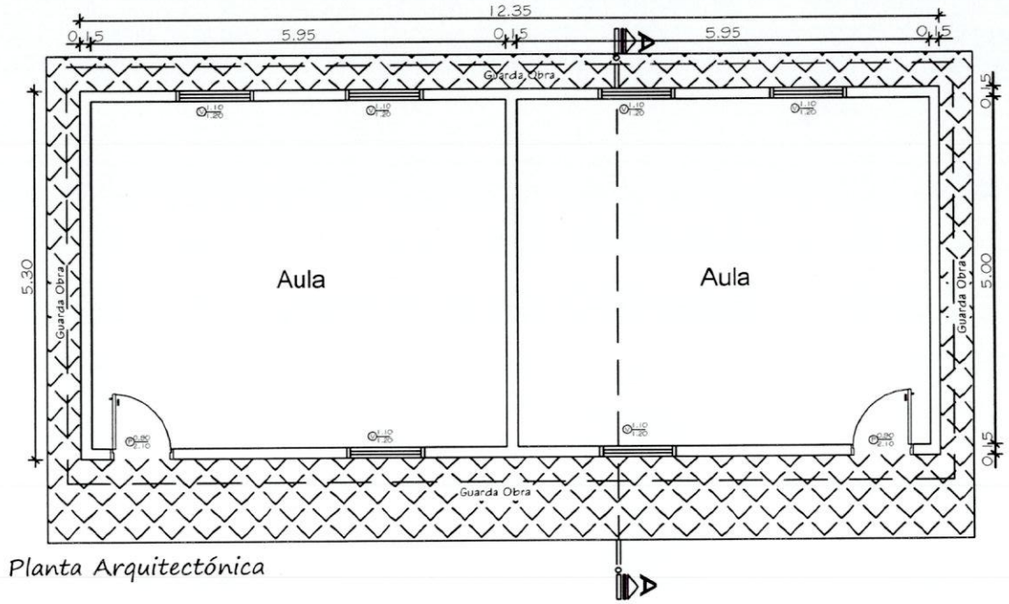

Planta Arquitectónica

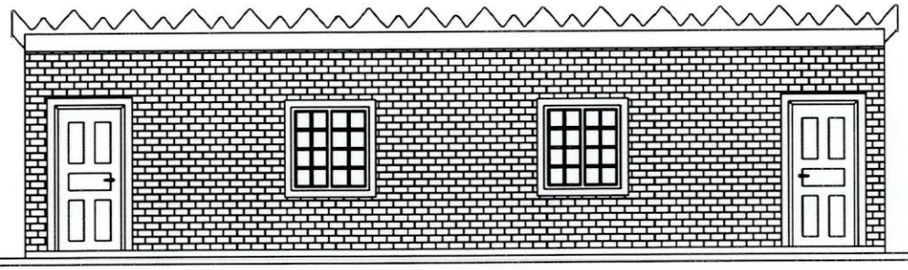

Fachada Principal

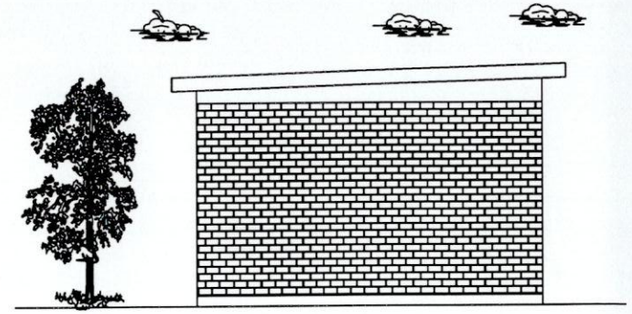

Vista Lateral

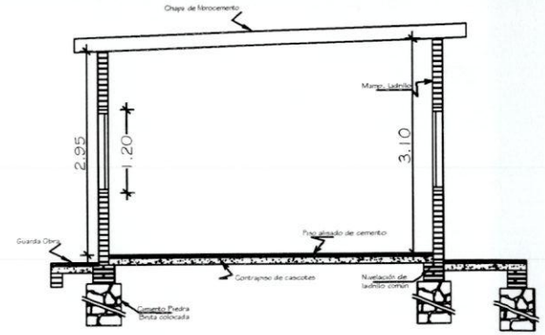

Corte A-A

Municipalidad de Pdte. Franco

INTENDENTE: Roque Godoy
PROYECTO: Refacción de Aula
PROPIETARIO: Esc. Bas. Nº 6287 Puerto Bertoni
UBICACIÓN: Puerto Bertoni - Pdte. Franco
AÑO: 2.017.-

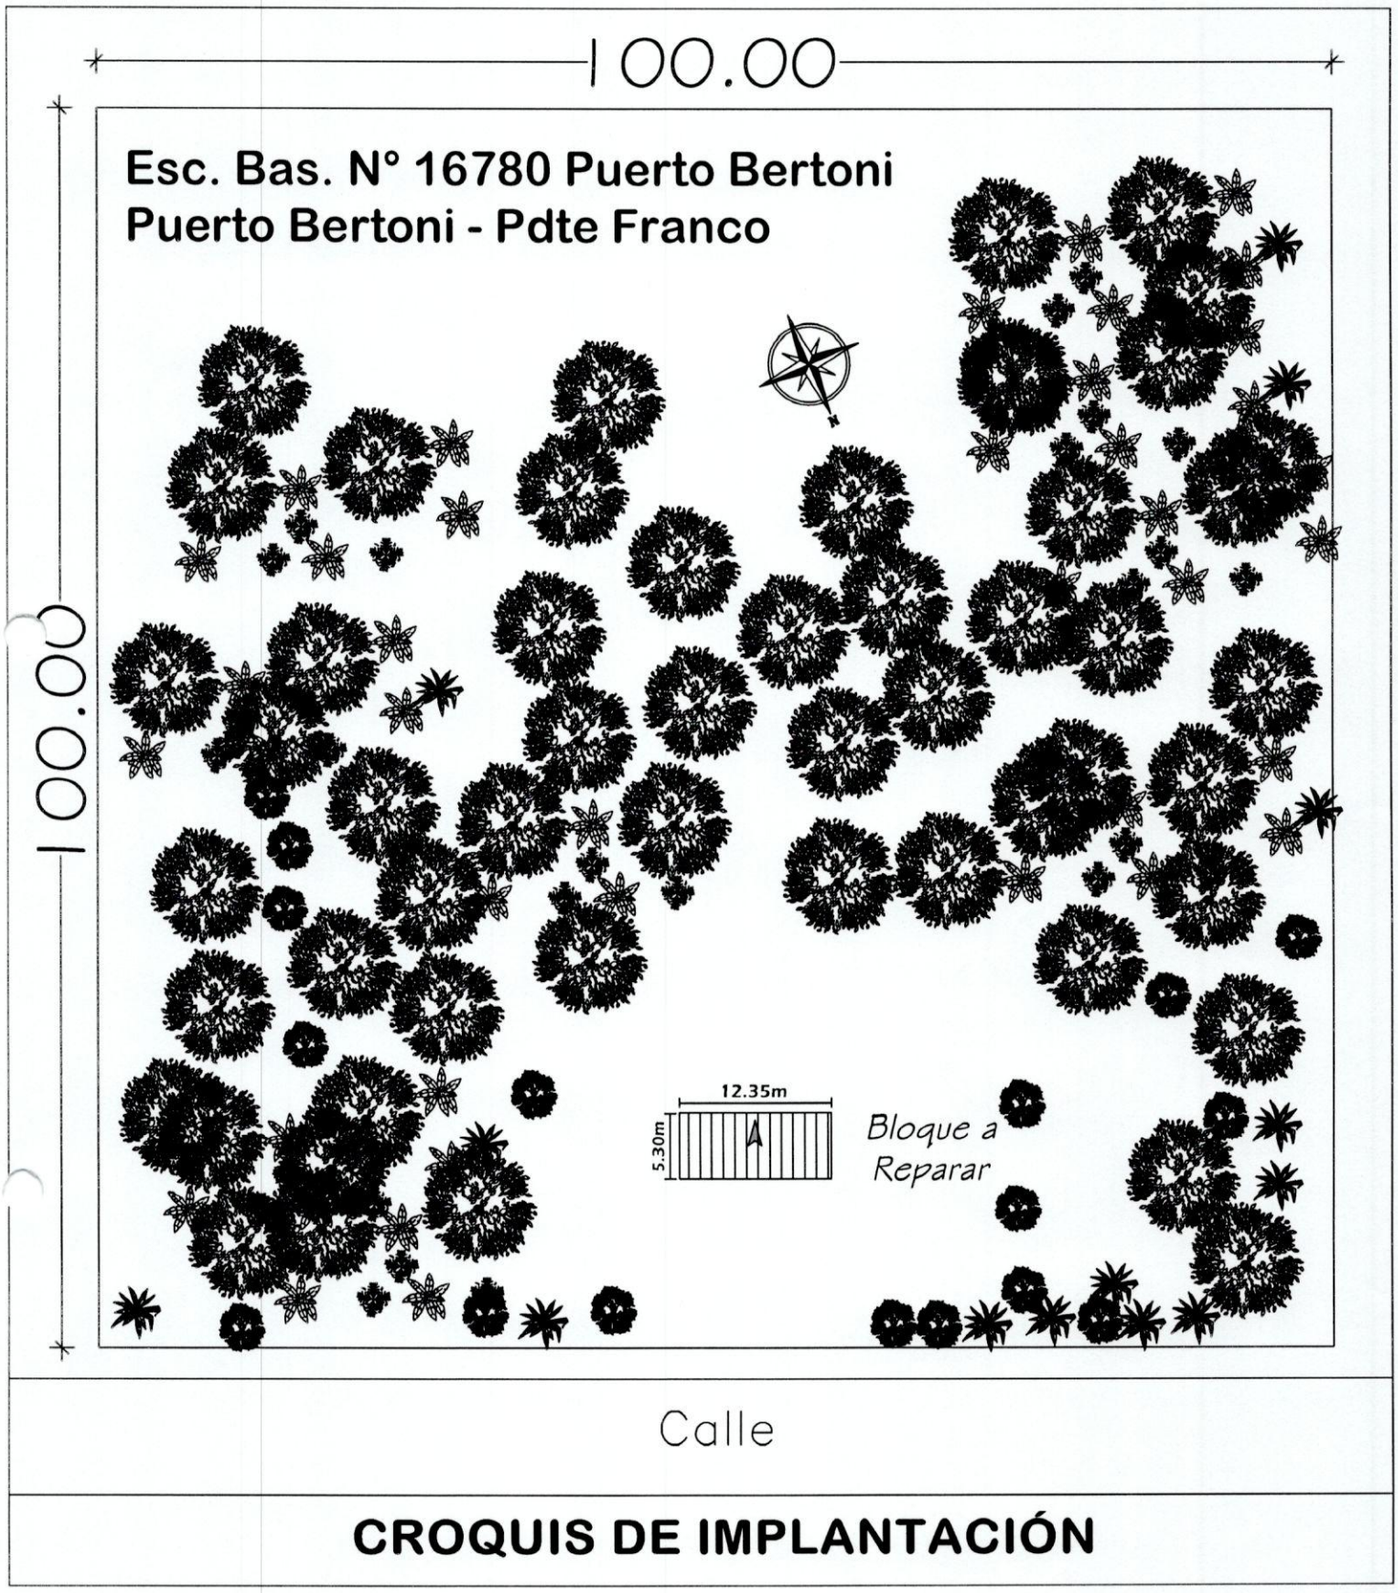

CROQUIS DE IMPLANTACIÓN