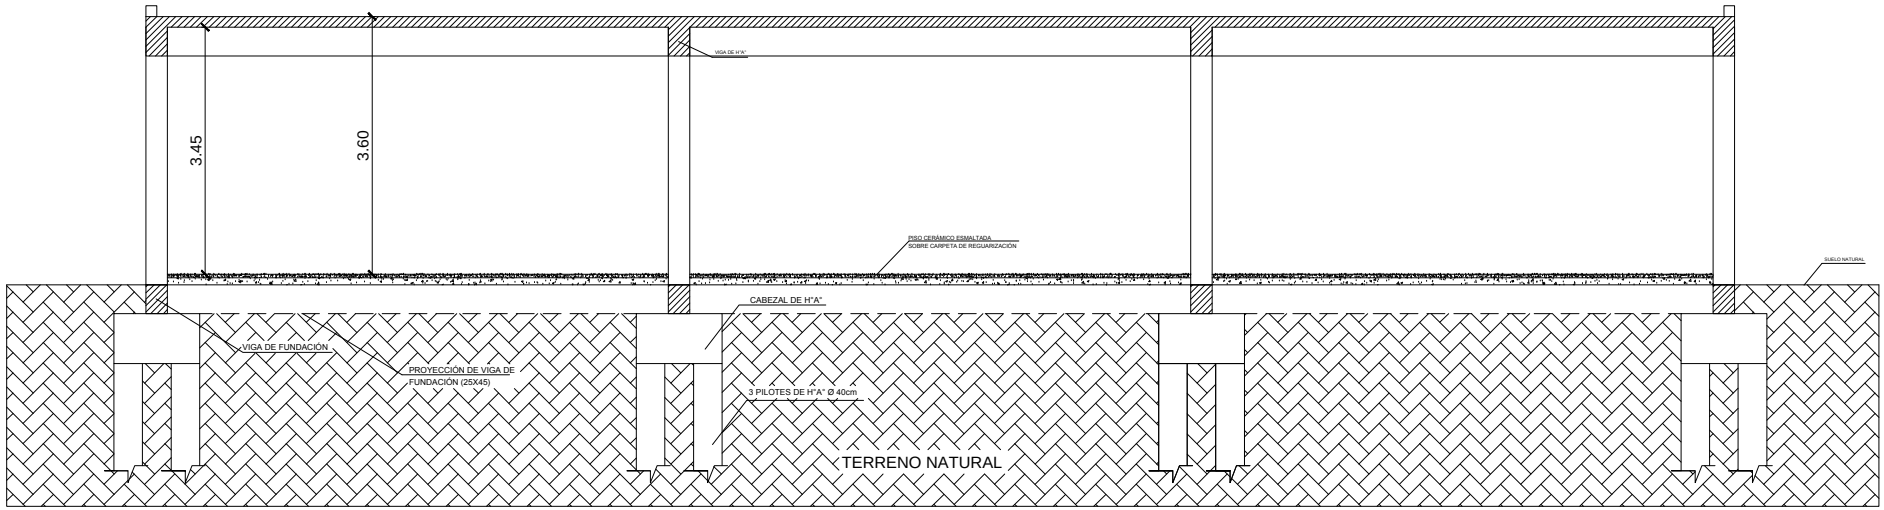

CORTE A-A'
ESC-----1/50

PROYECTO DE CONSTRUCCIÓN DE 3 AULAS CON GALERIA Y ESCALERA EN PLANTA BAJA
"INSTITUTO ANDRES BARBERO" SAN LORENZO