PERFIL LONGITUDINAL
ESCALA HORIZONTAL: 1/1400
ESCALA VERTICAL: 1/0140

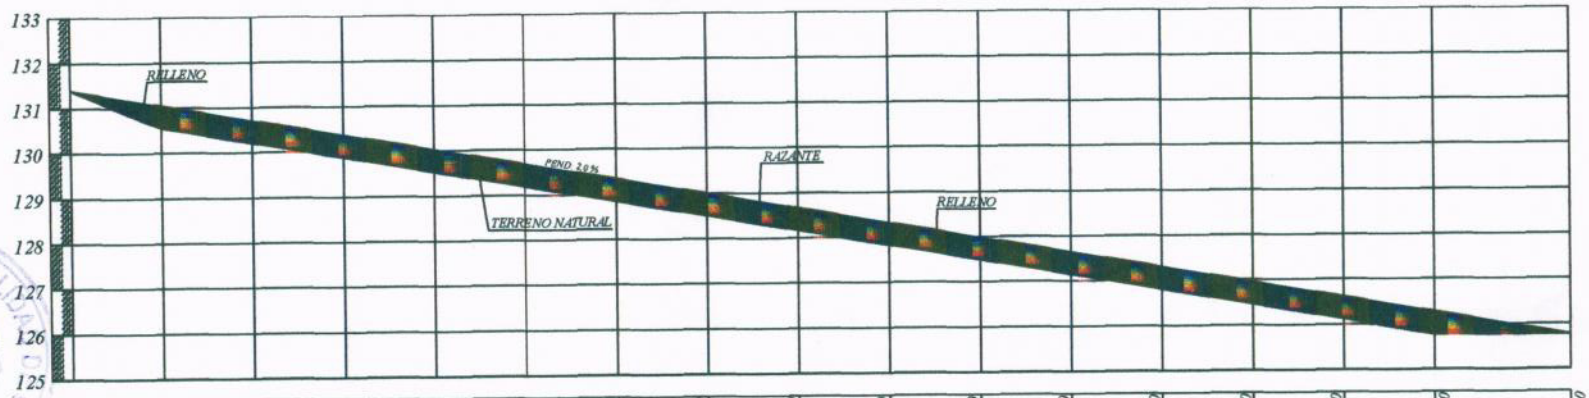

PROGRESIVA	RAZANTE DEL TERRENO	RAZANTE DEL PROYECTO
00+000	131,39	131,39
20.00		
00+020	130,55	131,05
20.00		
00+040	130,21	130,71
20.00		
00+060	129,84	130,37
20.00		
00+080	129,50	130,03
20.00		
00+100	129,21	129,69
20.00		
00+120	128,80	129,35
20.00		
00+140	128,55	129,01
20.00		
00+160	128,15	128,67
20.00		
00+180	127,80	128,33
20.00		
00+200	127,51	127,99
20.00		
00+220	127,10	127,64
20.00		
00+240	126,80	127,30
20.00		
00+260	126,45	126,96
20.00		
00+280	126,12	126,62
20.00		
00+300	125,70	126,28
30.00		
00+330	125,77	125,77

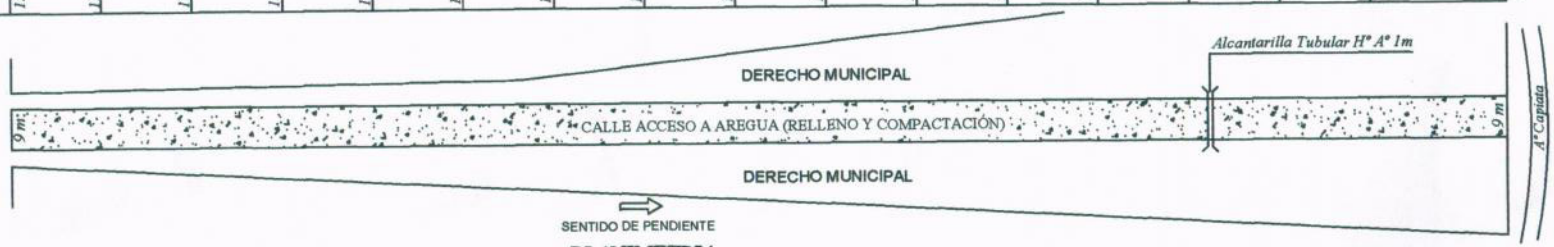

PLANIMETRIA

OBRA: PAVIMENTO TIPO EMPEDRADO MUNICIPALIDAD DE CAPIATA	LUGAR: CÑIA 1ª NARANJATY TRAMO : DERECHO MUNICIPAL BARRIO: NARANJATY	DISTRITO: CAPIATA DEPTO DE INFRESTRUCTURA PUBLICA Y SERVICIOS	2018

NM

A 21J SUR

ARROYO CAPIATA

a

24

N -10°52' -W - 62,00 m

10

5

S - 69° 12' - W - 219,90 m

SEGUNDA FRACCION

g

Transferido

329,50

N - 79° 05' - E - 342,00 m

DERECHOS DE CONCEPCIÓN BENÍTEZ

S - 75° 00' - W - 137,50 m

111,83

13,17

f

h

12,50

15,46

12,50

4

Calle Ex

MUNICIPALIDAD DE CAPIATÁ

DIRECTORA PÚBLICA

ARQ. MARIA LOLA DUARTE

Director Administrativo Pública y Servicios

Municipalidad de Capiatá