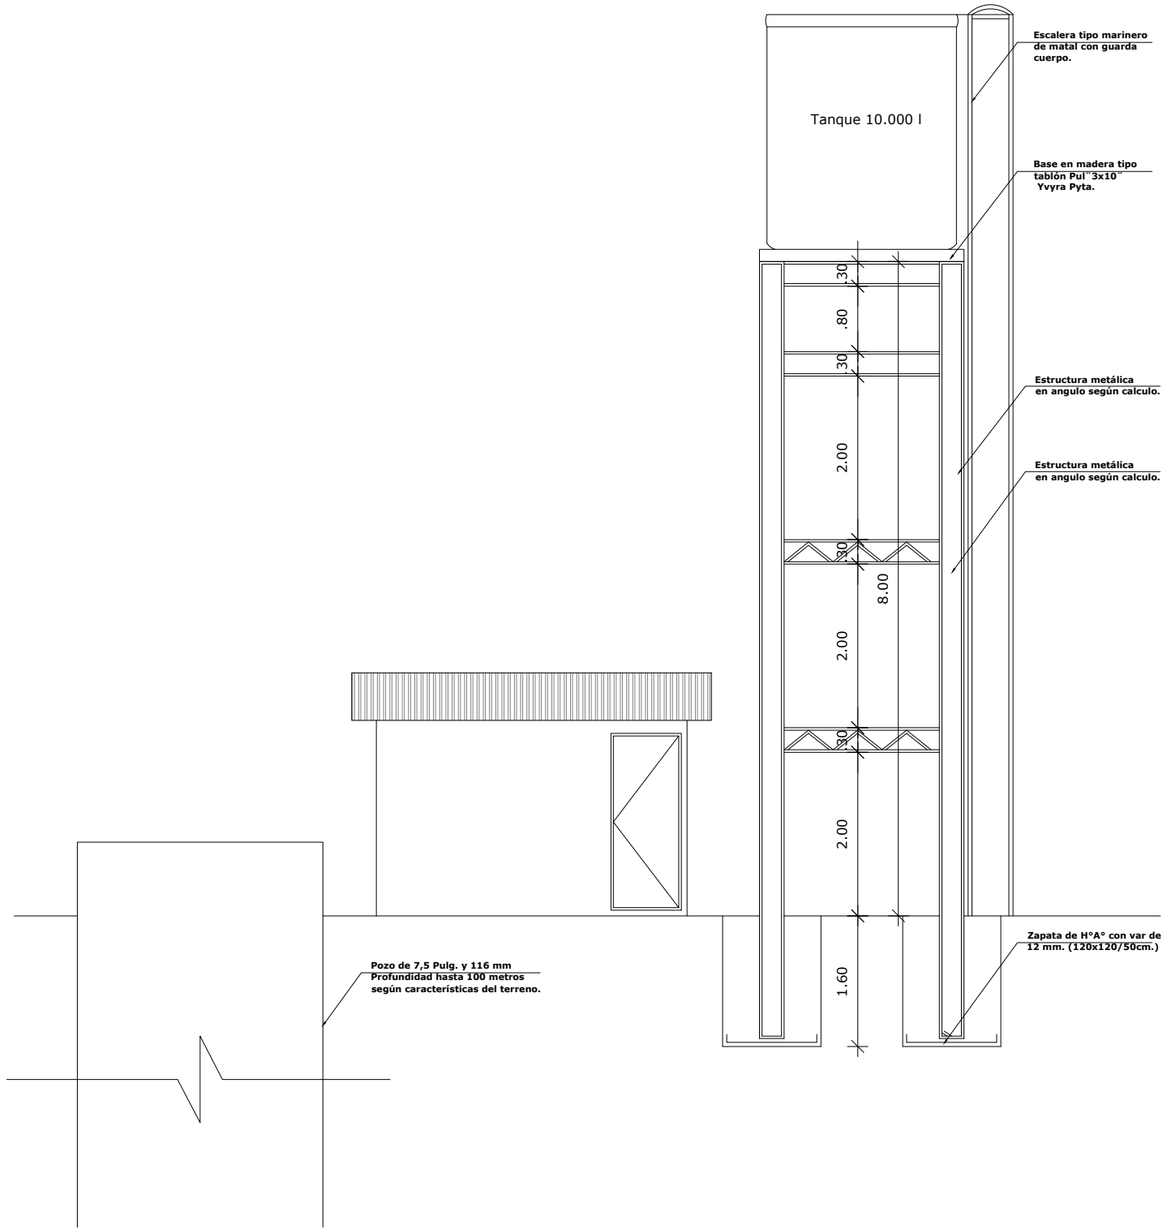

ELEVACION FRONTAL
ESCALA 1/75

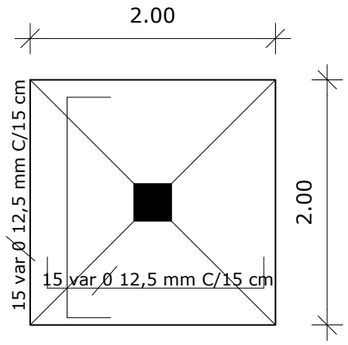

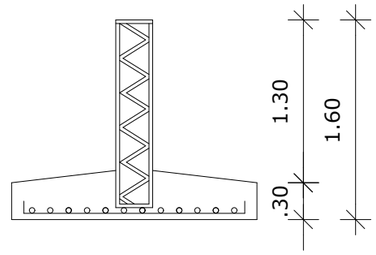

DETALLE DE ZAPATAS
ESCALA 1/50

GOBIERNO DEPARTAMENTAL DE CONCEPCION

"Al servicio de la gente"

ADMINISTRACION EDGAR IDALINO LOPEZ RUIZ

PROYECTO:CONSTRUCCION DE TANQUE CON ESTRUCTURA METALICA Y CASETA.

UBICACION: DEPARTAMENTO DE CONCEPCION

PROYECTO : GOBIERNO DEPARTAMENTAL

DEPARTAMENTO: OBRAS PUBLICAS

LÁMINA 1