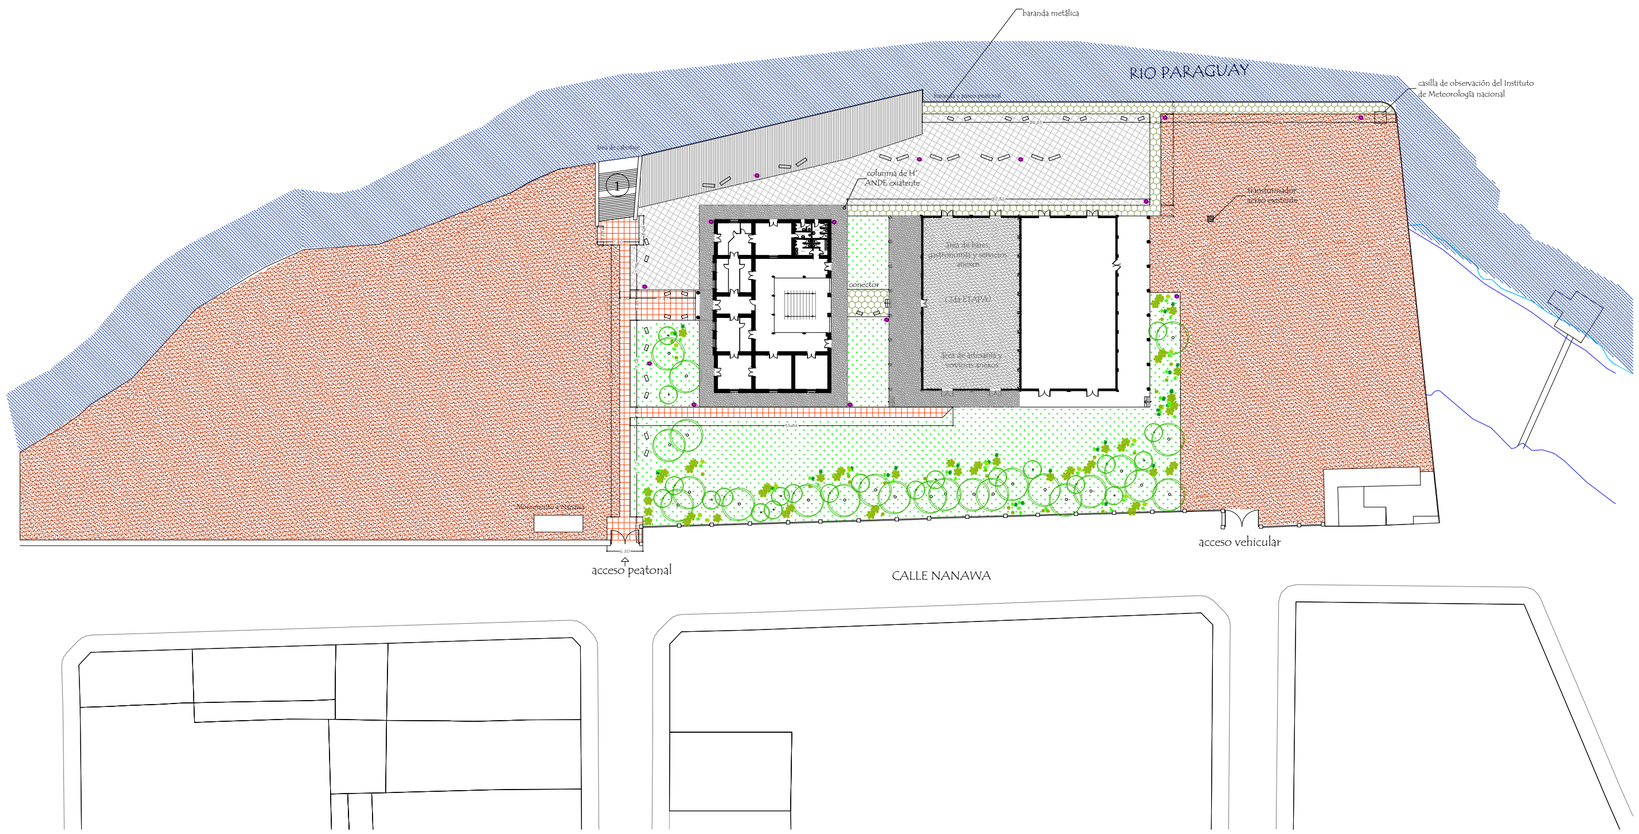

SIMBOLOGÊAS EQUIPAMIENTO
(Proyecto Nuevo)

- Basureros
- Bancos

SIMBOLOGÊAS PISOS
(Proyecto Nuevo)

- Adoquin antiguo (a restaurar)
- Adoqu³n nuevo
- Piso de Hormigon (a restaurar)
- Piso de cemento
- Arena compactada (tipo terrapl®n)
- Baldosones
- Jard³n
- (1) Antigua Escalinata (a restaurar)

Paraguay
Tenés que sentirlo
SENATUR

PROYECTO: CENTRO NACIONAL DE TURISMO DE CONCEPCION Y NORTE DEL PARAGUAY

OBRA: RESTAURACION Y CONSTRUCCIONES VARIAS EN EL PUERTO VIEJO DE CONCEPCION (II ETAPA)

PLANTA DE CONJUNTO DE PROYECTO II ETAPA - ESC. 1:750