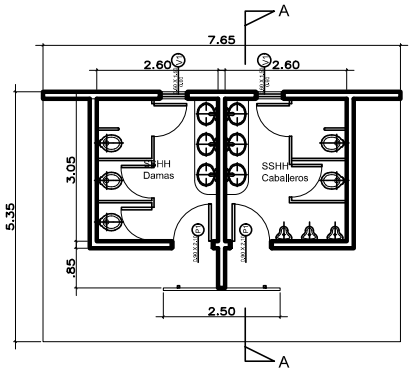

PLANTA MODULO SANITARIO
Esc: 1/50

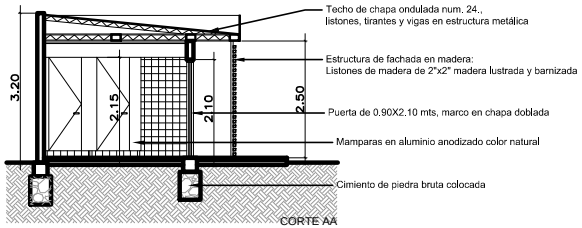

CORTE AA
Esc: 1/50

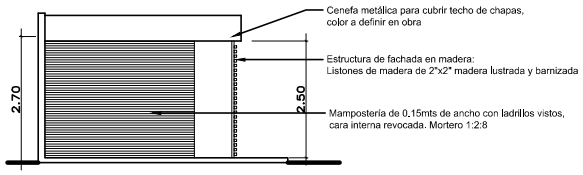

FACHADA LATERAL
Esc: 1/50

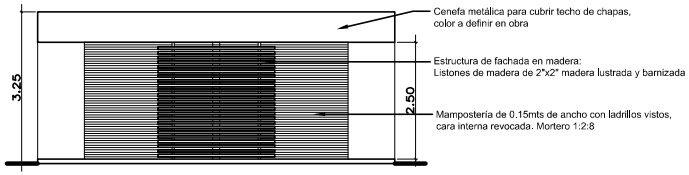

FACHADA FRONTAL
Esc: 1/50

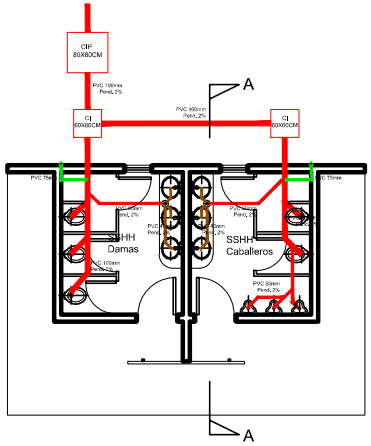

INSTALACIÓN CLOACAL
Esc: 1/50

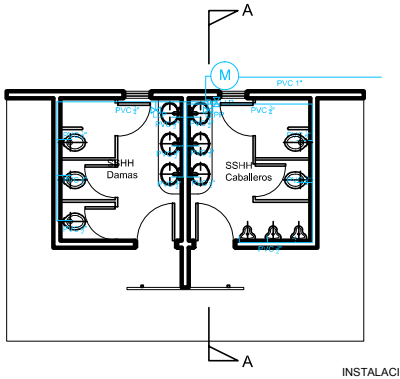

INSTALACIÓN AGUA CTE
Esc: 1/50

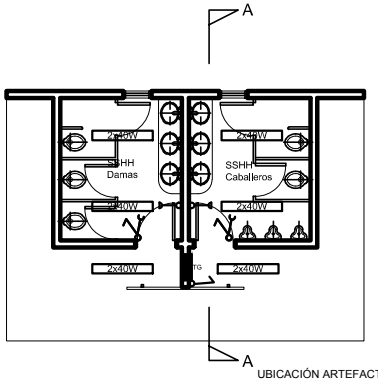

UBICACIÓN ARTEFACTOS ELECTRICOS
Esc: 1/50

SECRETARIA NACIONAL DE DEPORTES

DISEÑO FINAL DE ARQUITECTURA

OBS: LOS NIVELES, UBICACIONES Y COTAS INDICADOS EN PLANOS SERAN VERIFICADOS EN OBRA, CON AUTORIZACION DE LA FISCALIZACION .

REPÚBLICA DEL PARAGUAY

SECRETARIA NACIONAL DE DEPORTES

LICITACION PUBLICA NACIONAL PARA LA CONSTRUCCION DEL EQUIPAMIENTO DEL PREDIO DE SECRETARIA NACIONAL DE DEPORTES

EQUIPAMIENTO PREDIO GENERAL DE LA SND

MODULO SANITARIO

ESCALA : 1 / 50

FECHA: AGO 2014

LÁMINA: AC07