MUNICIPALIDAD DE CAPIATA

DIRECCION DE INFRAESTRUCTURA PUBLICA Y SERVICIOS

DISEÑO DE UBICACION

TRAMO: CALLE 29 DE SETIEMBRE, CÑIA 4a, Bº SAN MIGUEL II

DETALLES CONSTRUCTIVOS	Lamina N° DC - 01	Escala 1/50
FECHA :ENERO 2016		

PLANTA DE UBICACION

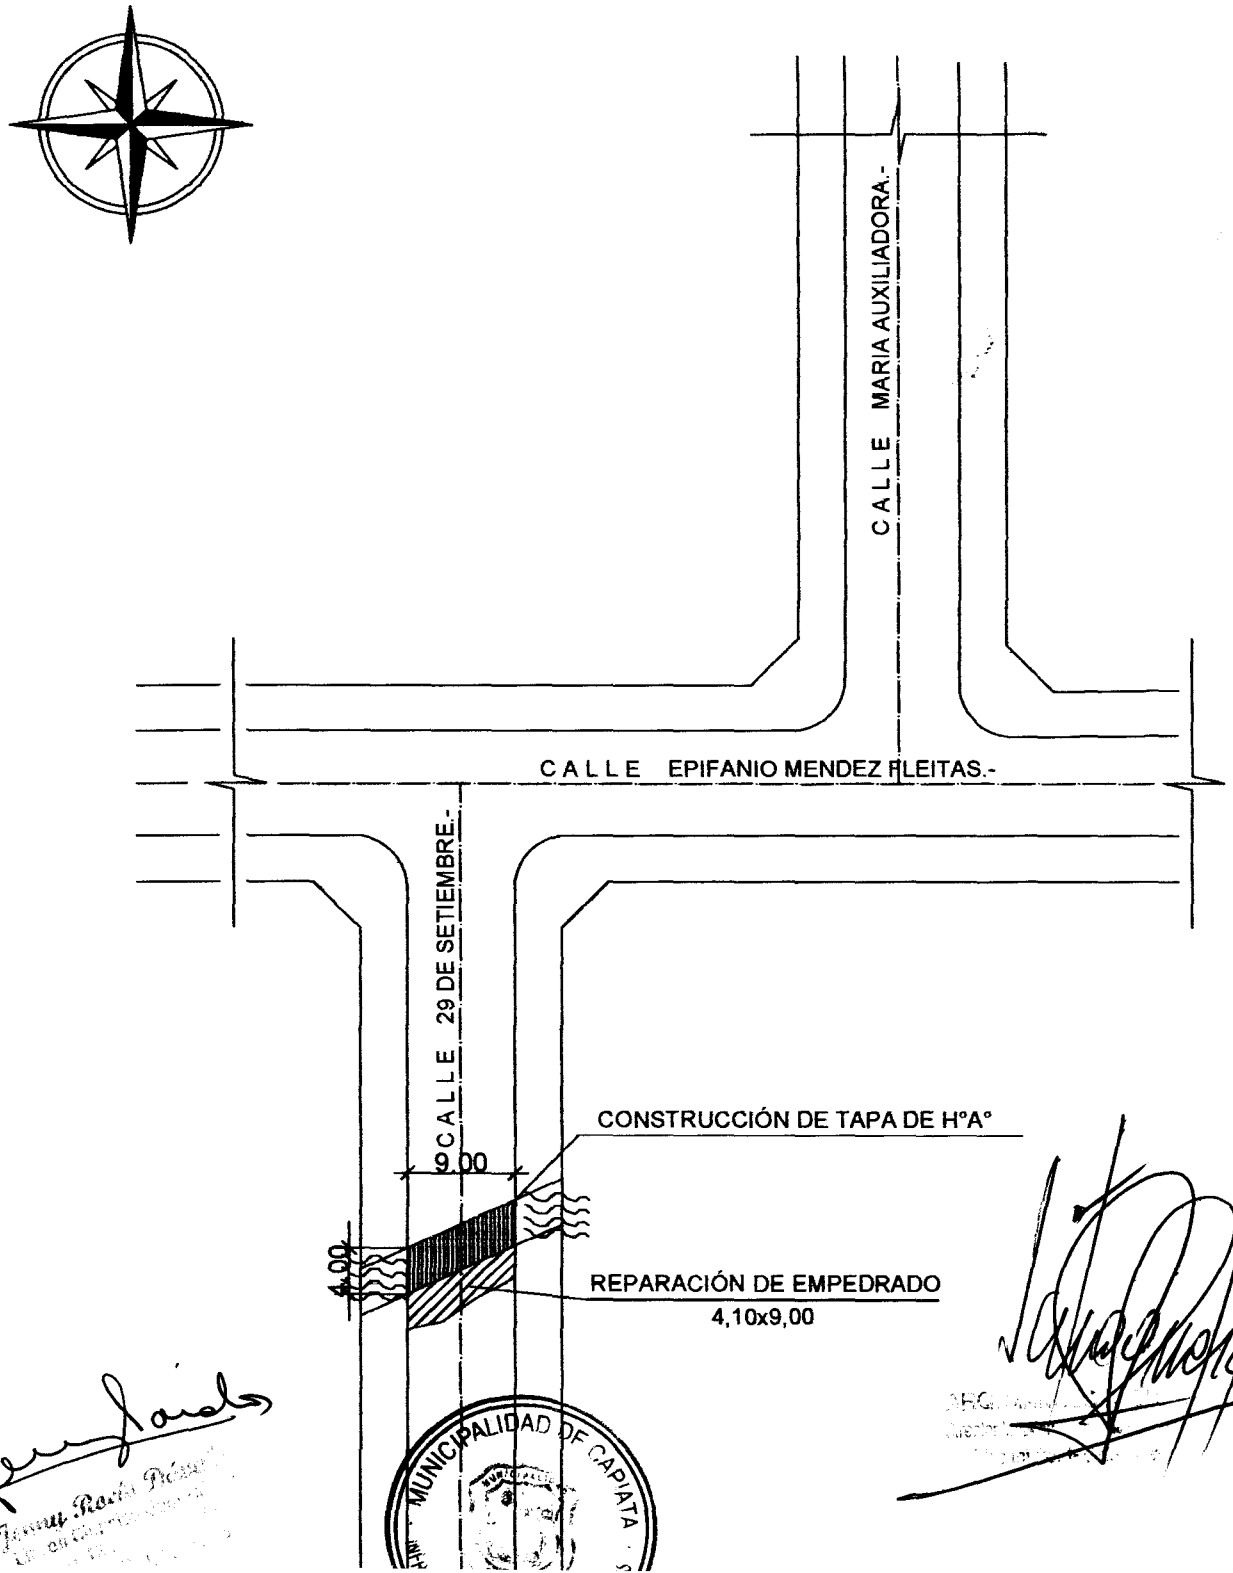

MUNICIPALIDAD DE CAPIATA

DIRECCION DE INFRAESTRUCTURA PUBLICA Y SERVICIOS

DISEÑO DE CORTE TRANSVERSAL

OBRA: PUENTE DE H° A°

CÑIA 4ta, calle 29 DE SETIEMBRE, B° SAN MIGUEL II

DETALLES CONSTRUCTIVOS	Lamina N° DC - 01	Escala 1/50
FECHA : ENERO 2016		

PLANTA

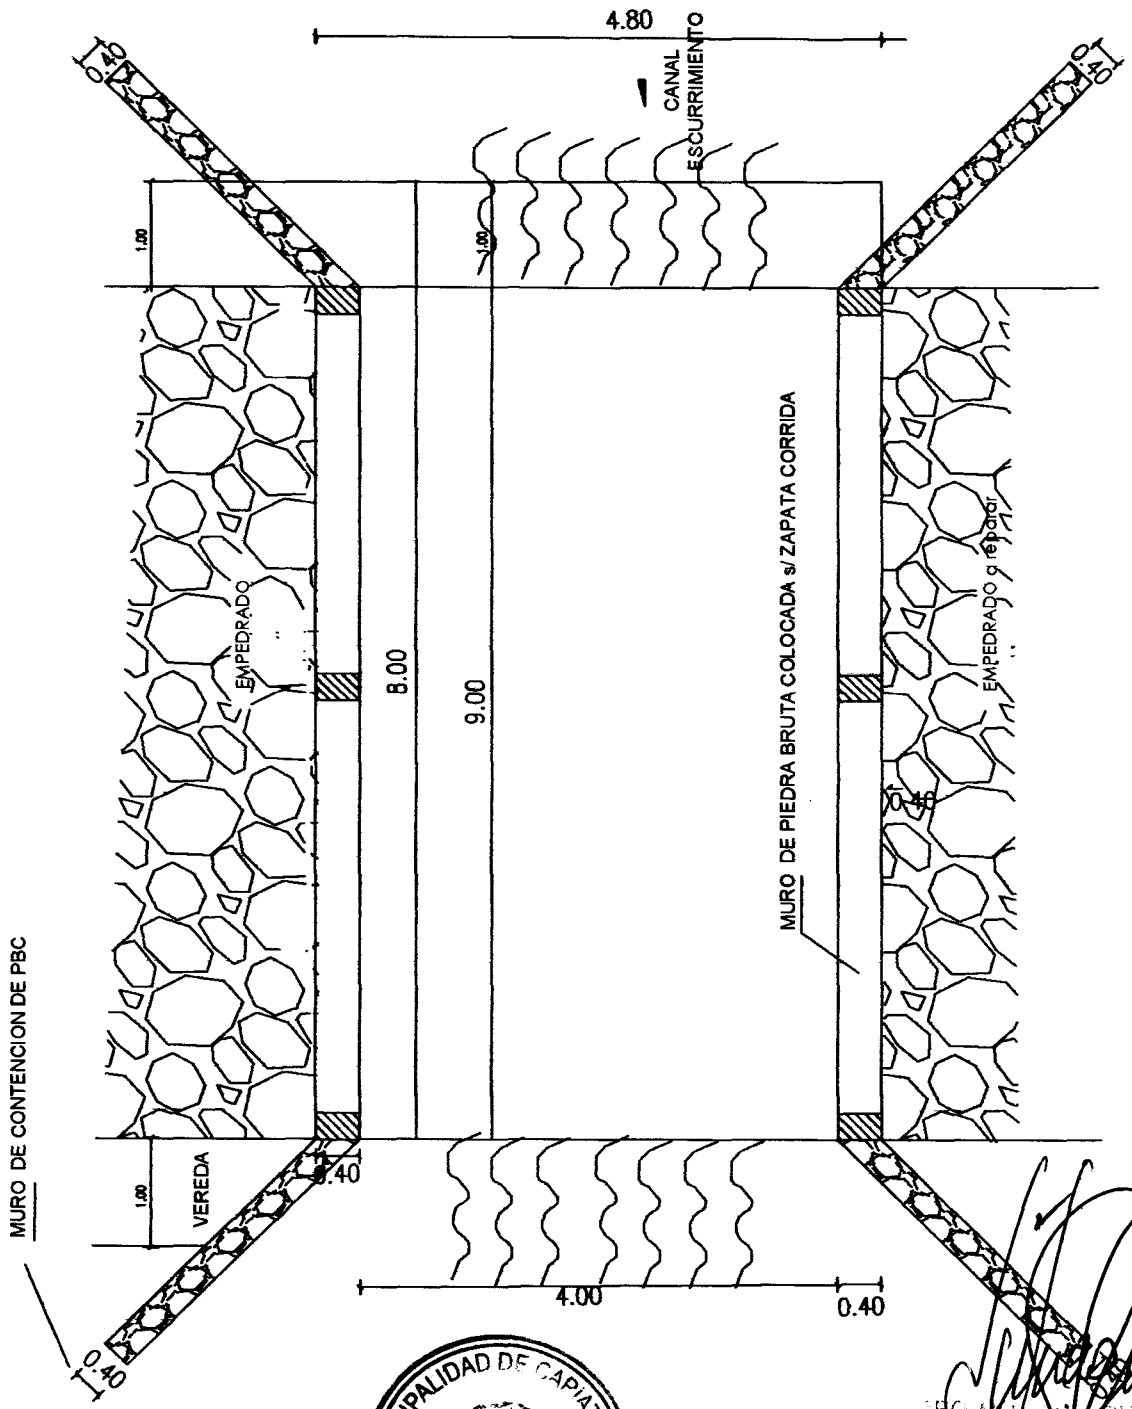

MUNICIPALIDAD DE CAPIATA

MUNICIPALIDAD DE CAPIATA

DIRECCION DE INFRAESTRUCTURA PUBLICA Y SERVICIOS

DISEÑO DE CORTE TRANSVERSAL

OBRA: PUENTE DE H° A°
CÑIA 4ta calle 29 DE SETIEMBRE, B° SAN MIGUEL II

DETALLES CONSTRUCTIVOS	Lamina N° DC - 01	Escala 1/30
FECHA : ENERO 2016		

CORTE TRANSVERSAL

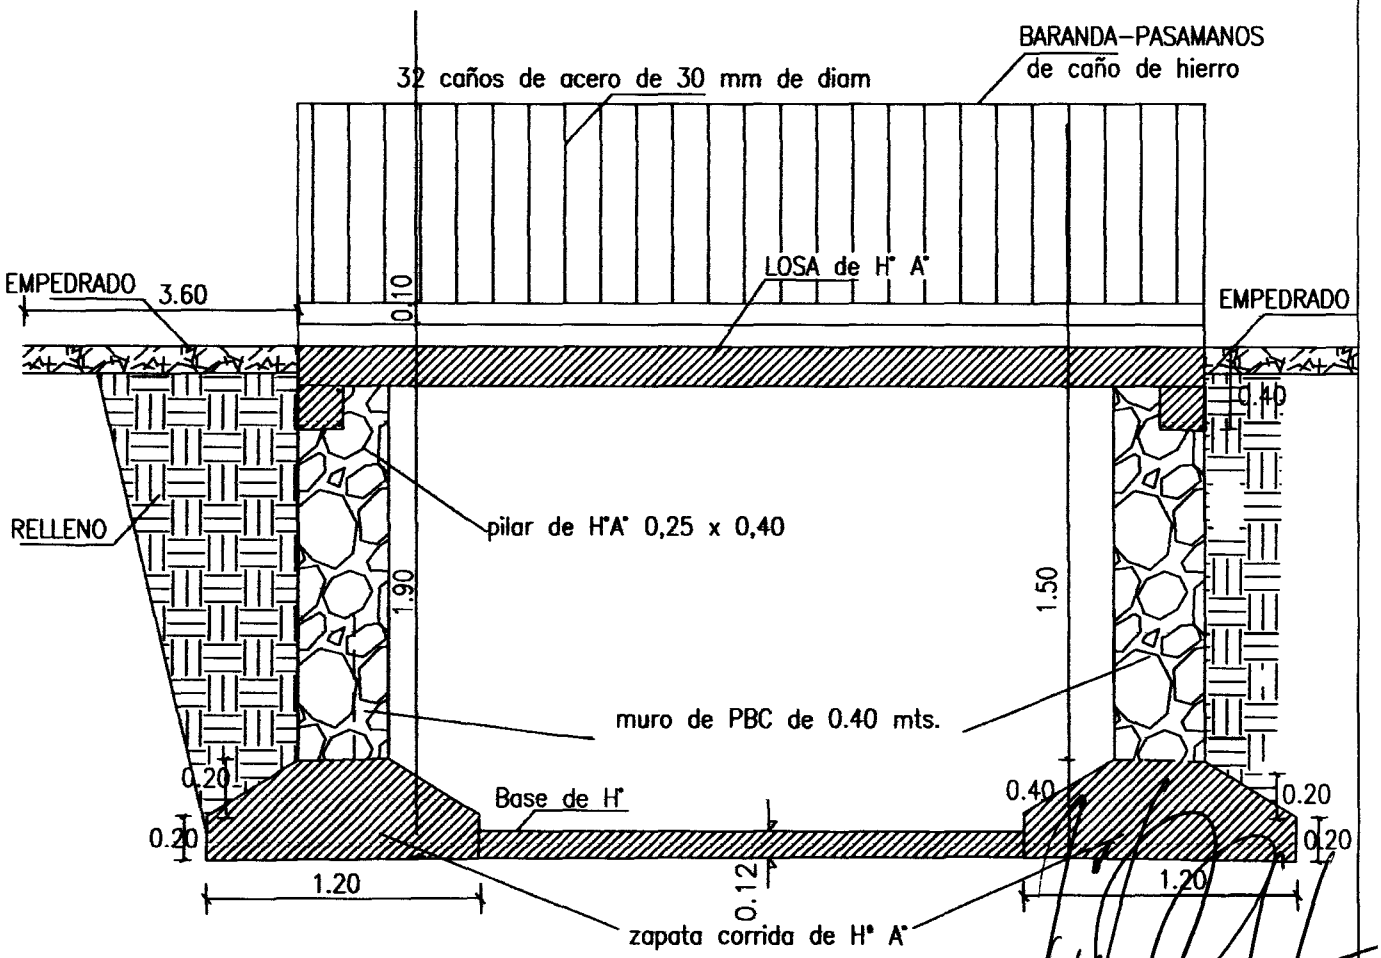

MUNICIPALIDAD DE CAPIATA
INFRAESTRUCTURA PUBLICA Y SERVICIOS

MUNICIPALIDAD DE CAPIATA

DIRECCION DE INFRAESTRUCTURA PUBLICA Y SERVICIOS

DISEÑO DE CORTE TRANSVERSAL

OBRA: PUENTE DE H° A°

CÑIA 6ta, calle 29 DE SETIEMBRE, B° SAN MIGUEL II

DETALLES CONSTRUCTIVOS	Lamina N° DC - 01	Escala 1/50
FECHA : ENERO 2016		

PLANTA DE ENCOFRADO

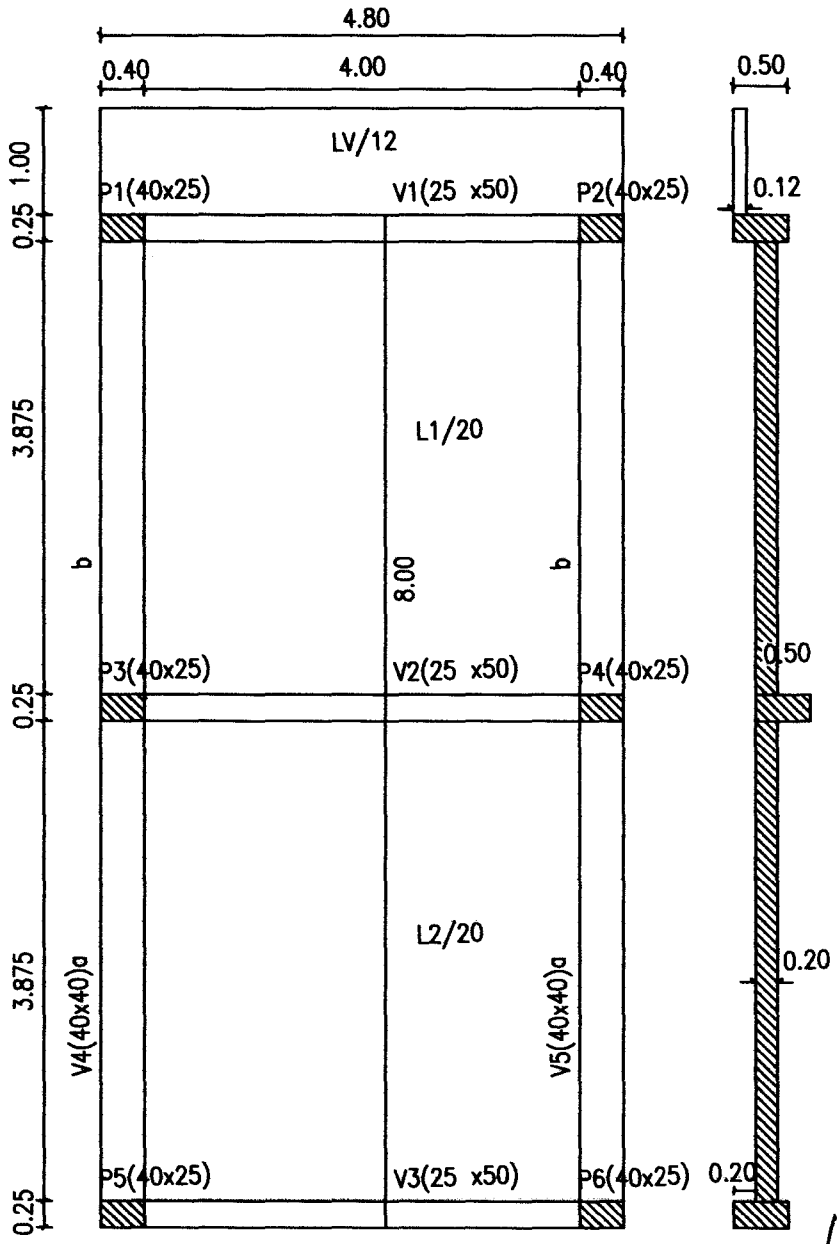

MUNICIPALIDAD DE CAPIATA · INFRAESTRUCTURA Y SERVICIOS

MUNICIPALIDAD DE CAPIATA

DIRECCION DE INFRAESTRUCTURA PUBLICA Y SERVICIOS

DISEÑO DE PERFIL TRANSVERSAL

TRAMO: CALLE 5 DE MARZO c/ ALTA TENSION, CÑIA 10, B° SAN ANTONIO

DETALLES CONSTRUCTIVOS	Lamina N° DC - 01	Escala 1/50
FECHA : MARZO 2015		

CORTE TRANSVERSAL

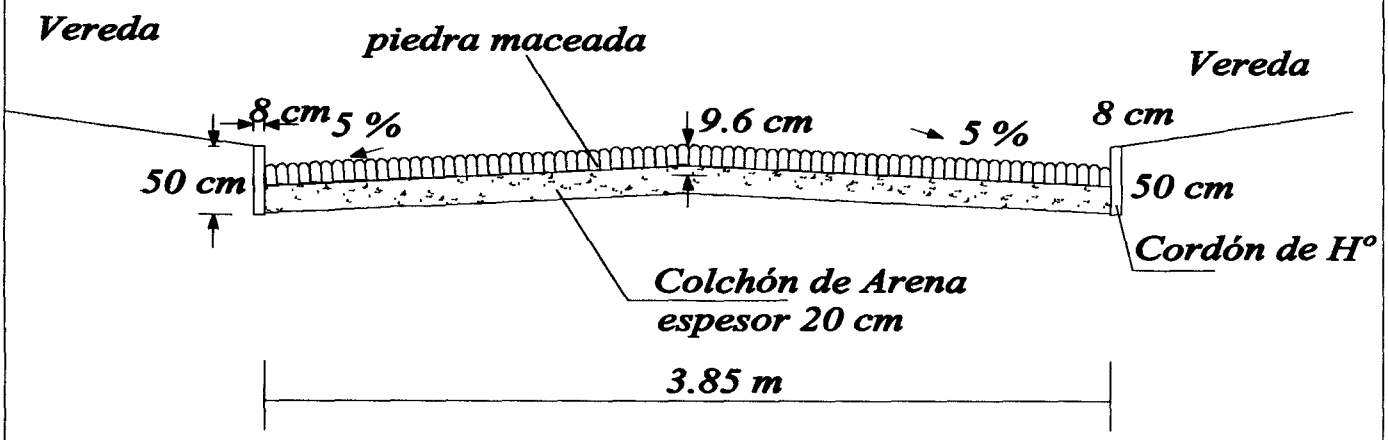

MUNICIPALIDAD DE CAPIATA

DIRECCION DE INFRAESTRUCTURA PUBLICA Y SERVICIOS

DISEÑO DE PLANTA

TRAMO: CALLE AMISTAD Y SAN ROQUE GONZALEZ, CÑIA 4a, Bº SAN BERNARDO

DETALLES CONSTRUCTIVOS	Lamina N° DC - 01	Escala 1/250
FECHA : ENERO 2016		

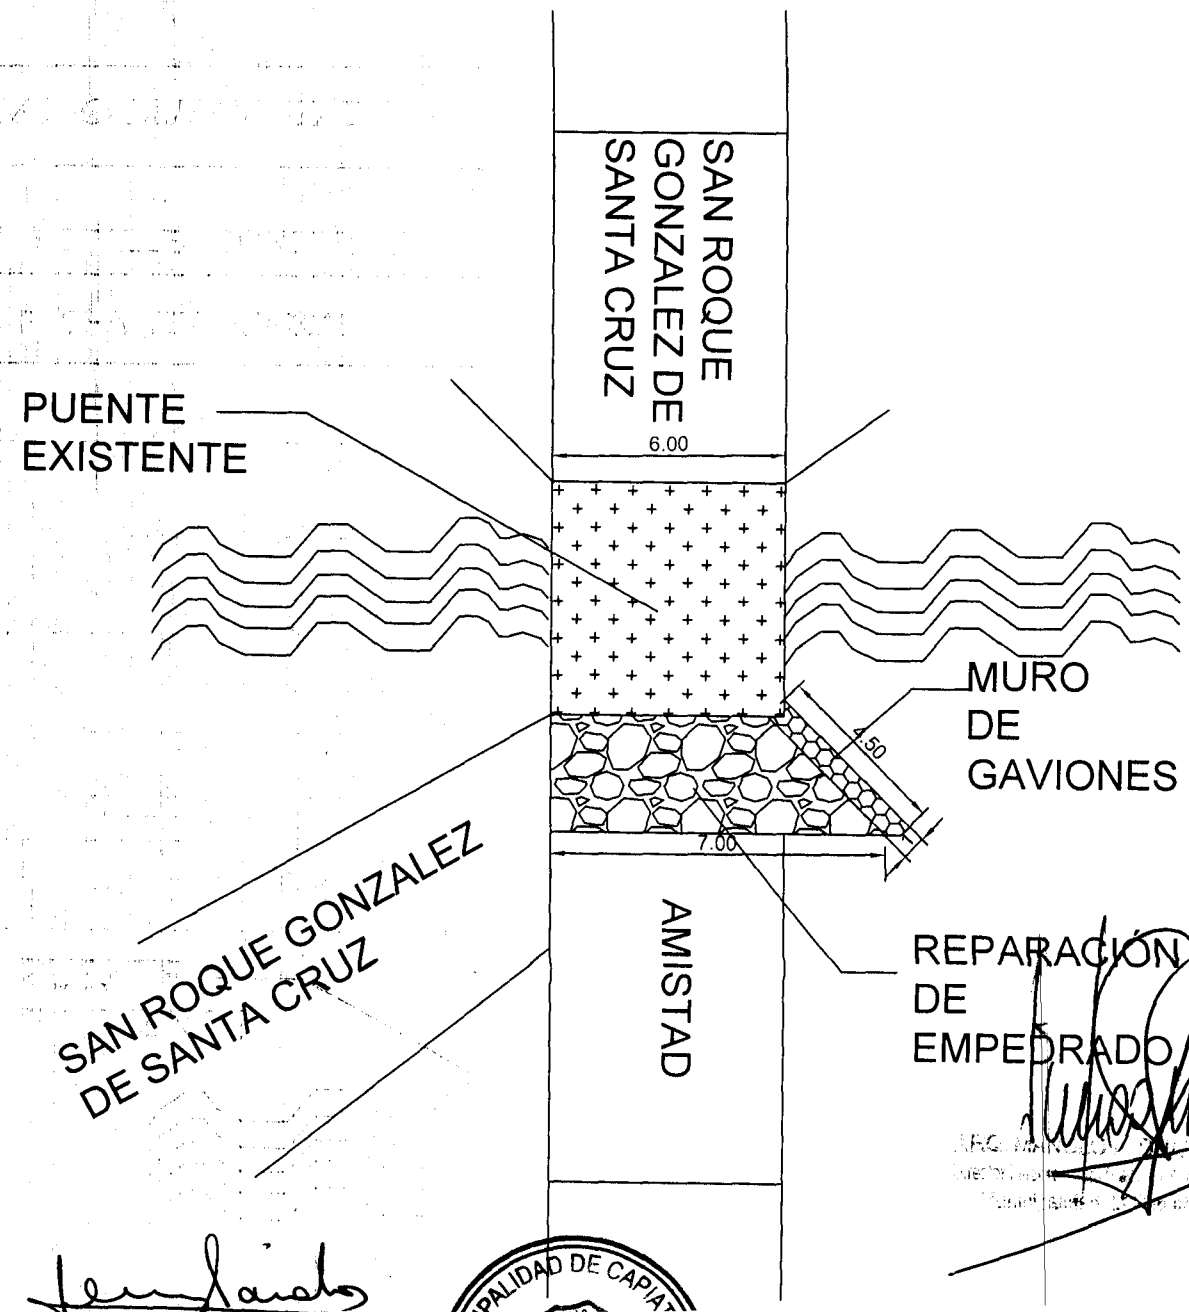

MUNICIPALIDAD DE CAPIATA

DIRECCION DE INFRAESTRUCTURA PUBLICA Y SERVICIOS

OBRA: MURO DE CONTENCION
CÑIA 4a YCUA CORA, Bº SAN BERNARDO

DETALLES CONSTRUCTIVOS	Lamina N° EP - 01	Escala 1/60
FECHA : ENERO 2016		

DETALLE DE GAVIONES de ALAMBRE GALVANIZADO de malla hexagonal triple torsion

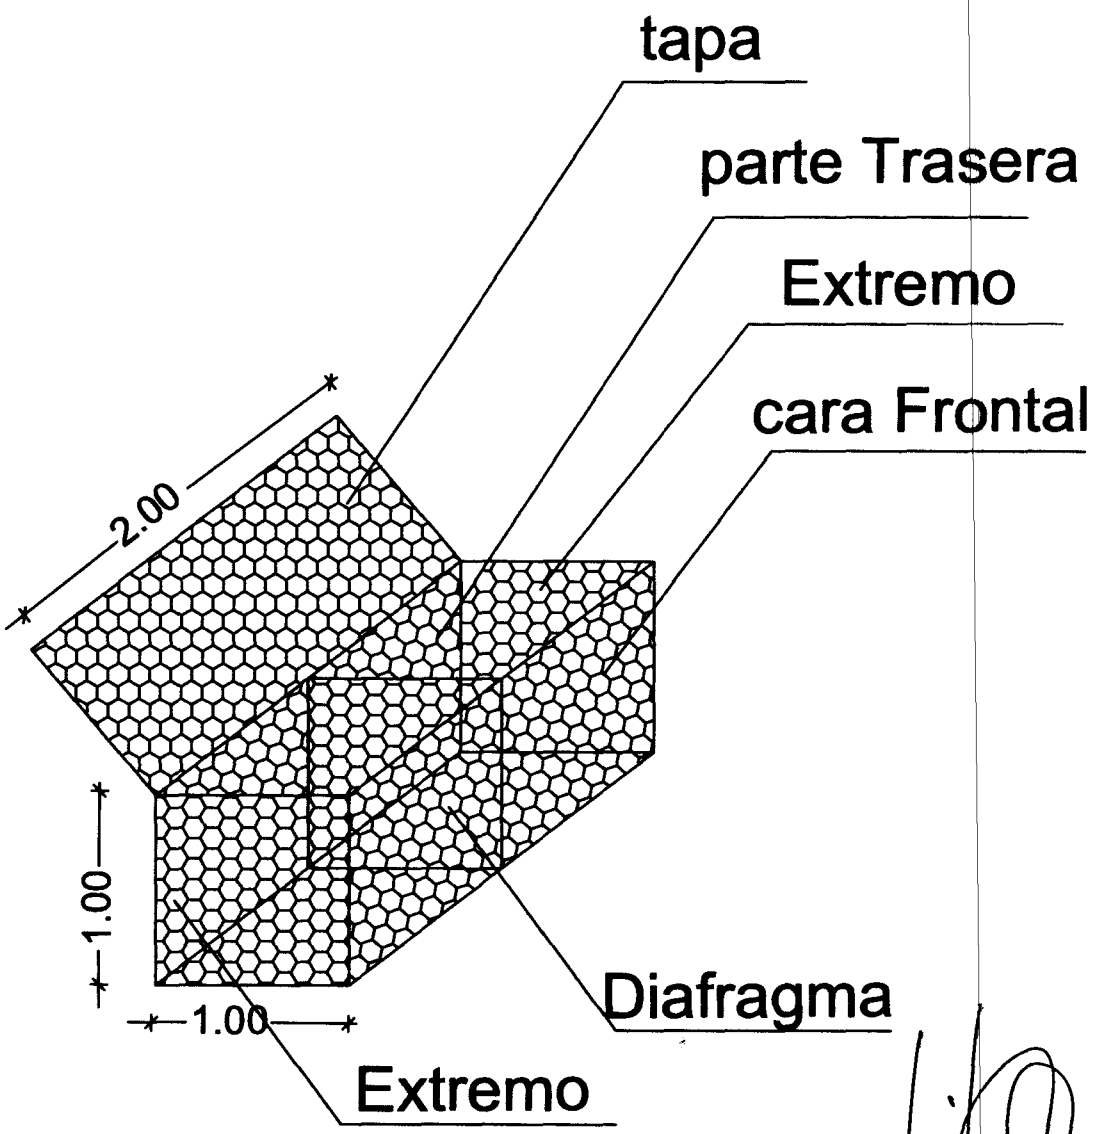

MUNICIPALIDAD DE CAPIATA · INFRAESTRUCTURA PUBLICA Y SERVICIOS

MUNICIPALIDAD DE CAPIATA

DIRECCION DE INFRAESTRUCTURA PUBLICA Y SERVICIOS

OBRA: MURO DE CONTENCION
CÑIA 4a YCUA CORA, Bº SAN BERNARDO

DETALLES CONSTRUCTIVOS	Lamina N° EP - 04	Escala
FECHA : ENERO 2016		1/60

TAPADO Y COCIDO DE GAVIONES

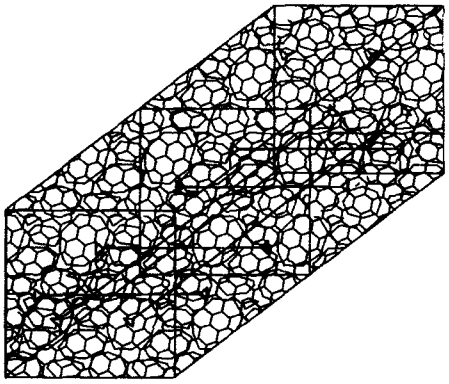

Jenny Rocío Dávalos
Lic. en Ciencias Geográficas
Reg. M.O.P.C. Nº 285
Mat. C.S.J. Nº 2819

MUNICIPALIDAD DE CAPIATA
INFRAESTRUCTURA PUBLICA Y SERVICIOS