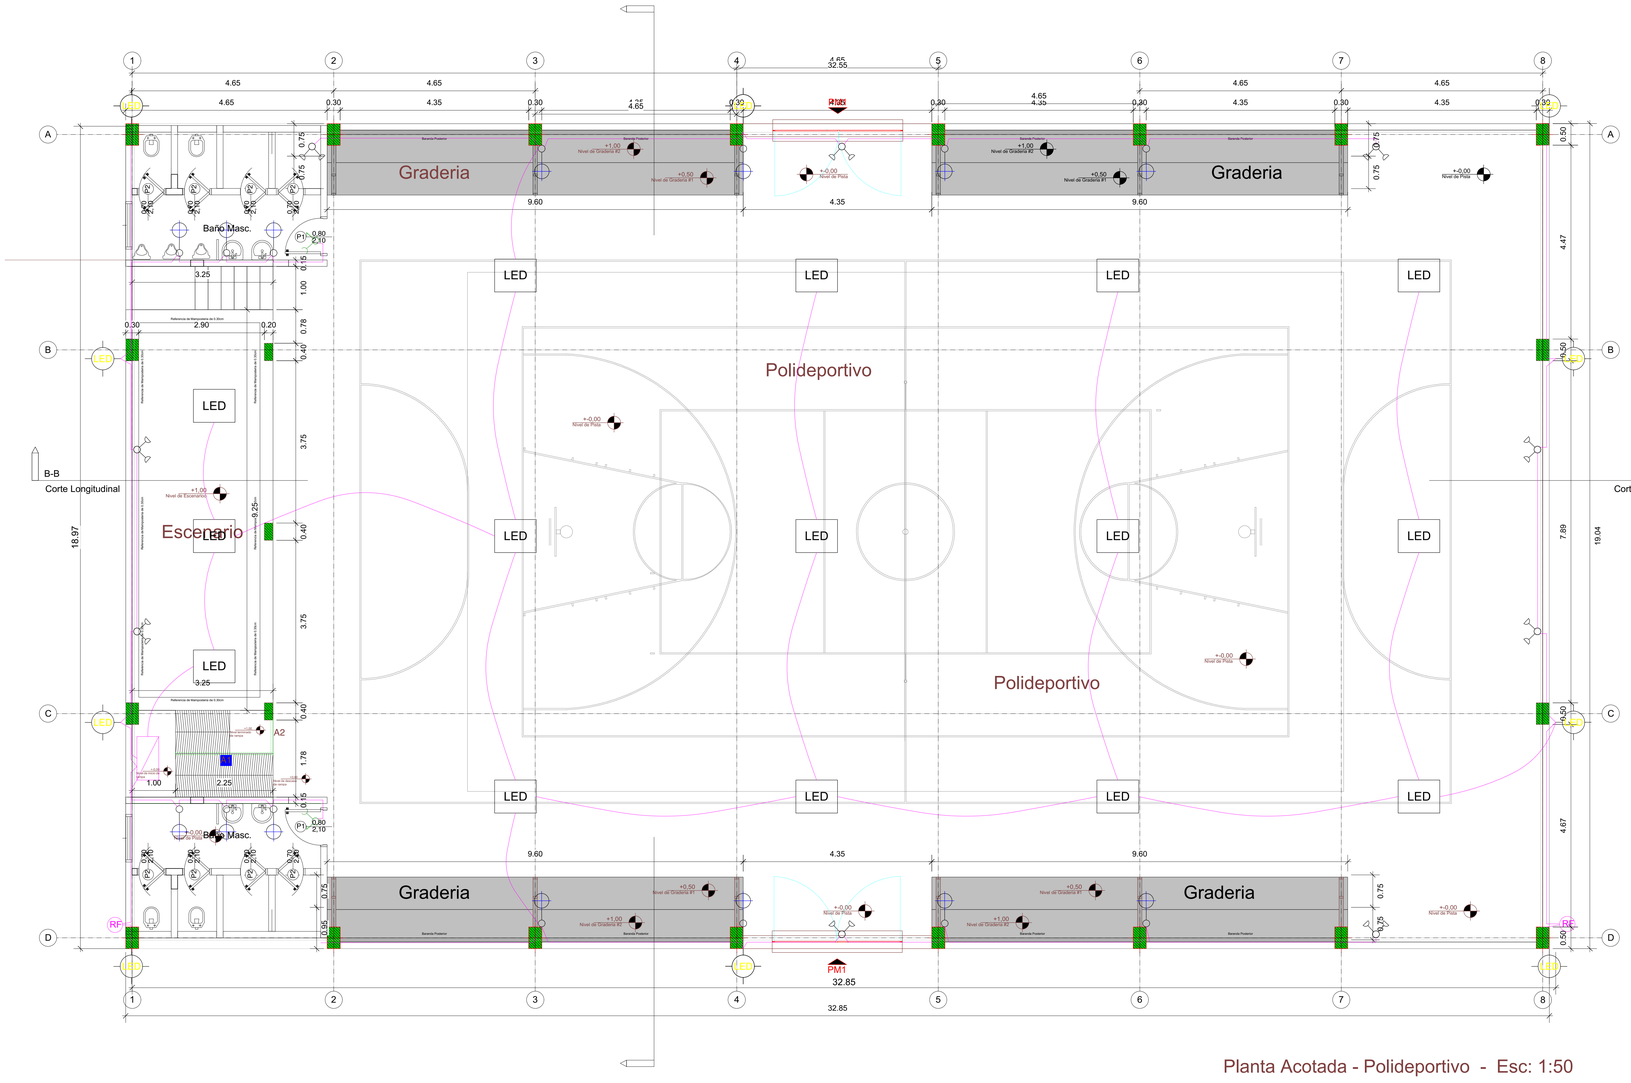

Planta Acotada - Polideportivo - Esc: 1:50

TABLERO PRINCIPAL- POLIDEPORTIVO

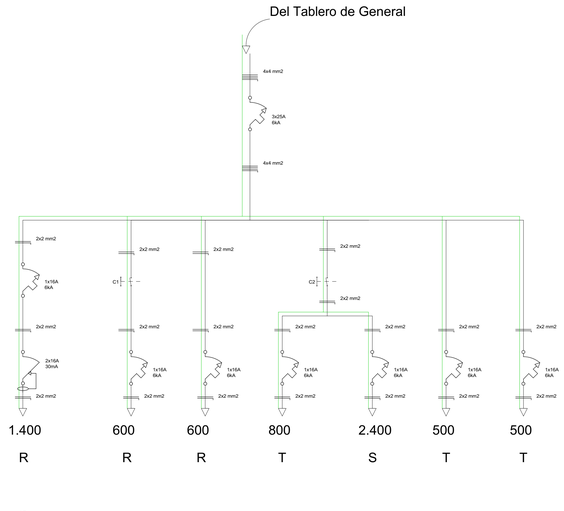

Potencia Instalada (W)	1.400	600	600	800	2.400	500	500
Fase	R	R	R	T	S	T	T
Carga	Tomas	Iluminación Escenario	Baños	Iluminación	Iluminación Graderia	Iluminación Cancha	Iluminación Exterior lado Escenario	Iluminación Exterior

REFERENCIAS - PROYECTO ELÉCTRICO	
FOTO	Fotocélula
	Toma monofásica con conexión a tierra de baja altura 55cm del nivel del piso.
	Iluminación adosada a la pared. Máximo 100W.
C	Selectora 220V 16A
LED	Luminaria led tipo reflector mínimo 20000 lux, máximo 25000lux. Potencia Máxima 200W
	Toma monofásica con conexión a tierra de media altura 55cm del nivel del piso.
	Iluminación exterior LED montada en estructura de la construcción. Brazo de 1metro. pot máxima 100W
TG-XX	Tablero Principal (depende de un tablero general, alimenta un bloque, y de el pueden partir más tableros).
	Interruptor simple monofásico.

Gobernación de Itapúa

Planta Instalacciones Electricas

Obra: Construcción de Polideportivo

Ubicación: Plaza Azteca **Distrito:** Coronel Bogado

Proyectista: DINN S.A **Tamaño de impr.:** *A0*

Escala: *1:50* **Lámina:** *P.E.01.1*