PLANOS DEL LOTE 1

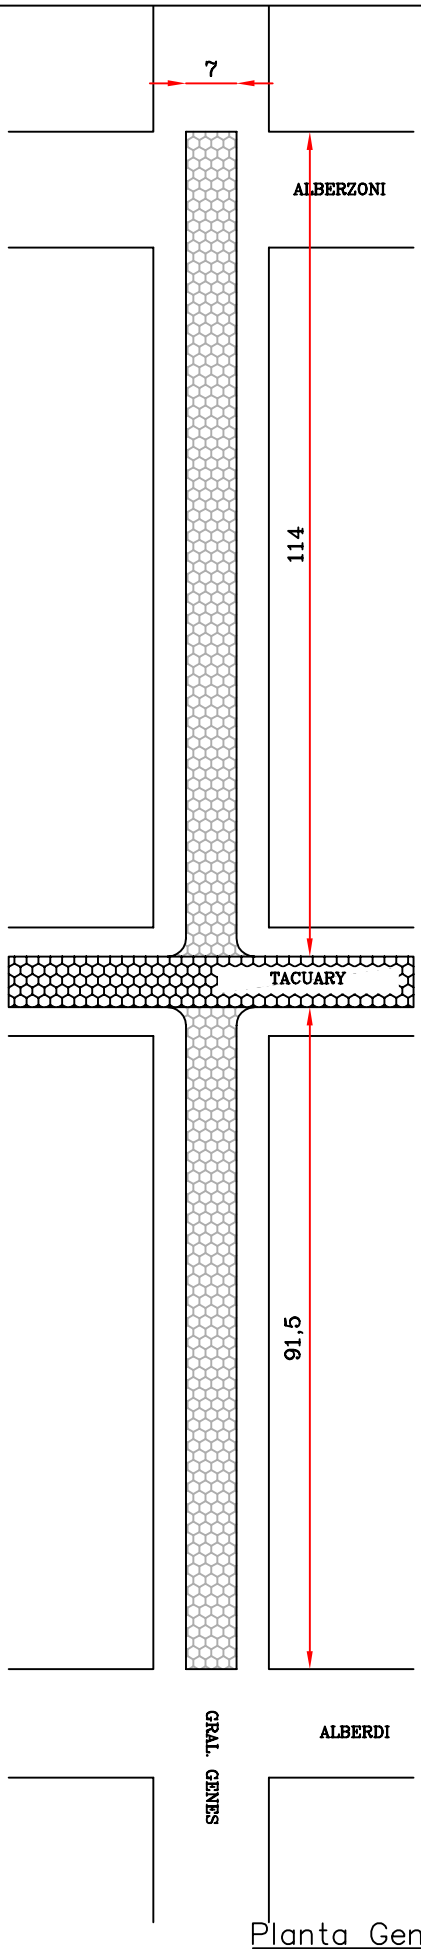

Planta General
Escala 1:750

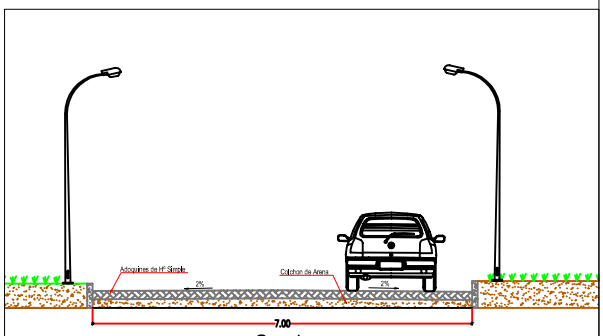

Corte
Escala 1 : 100

TRABAJO A EJECUTAR

1.443 m² de Adoquinado
418 ml de Cordón

REFERENCIA

ADOQUINADO EXISTENTE

ADOQUINADO A CONSTRUIR

GOBERNACIÓN DE ÑEEMBUCÚ		
OBRA: ADOQUINADO UBICACION: CALLE GRAL GENES - Bº OBRERO - PILAR SOLICITANTE:		
RESPONSABLE ARQ. LUIS AYALA		CADISTA MARIANO SAUCEDO

PLANOS DEL LOTE 2

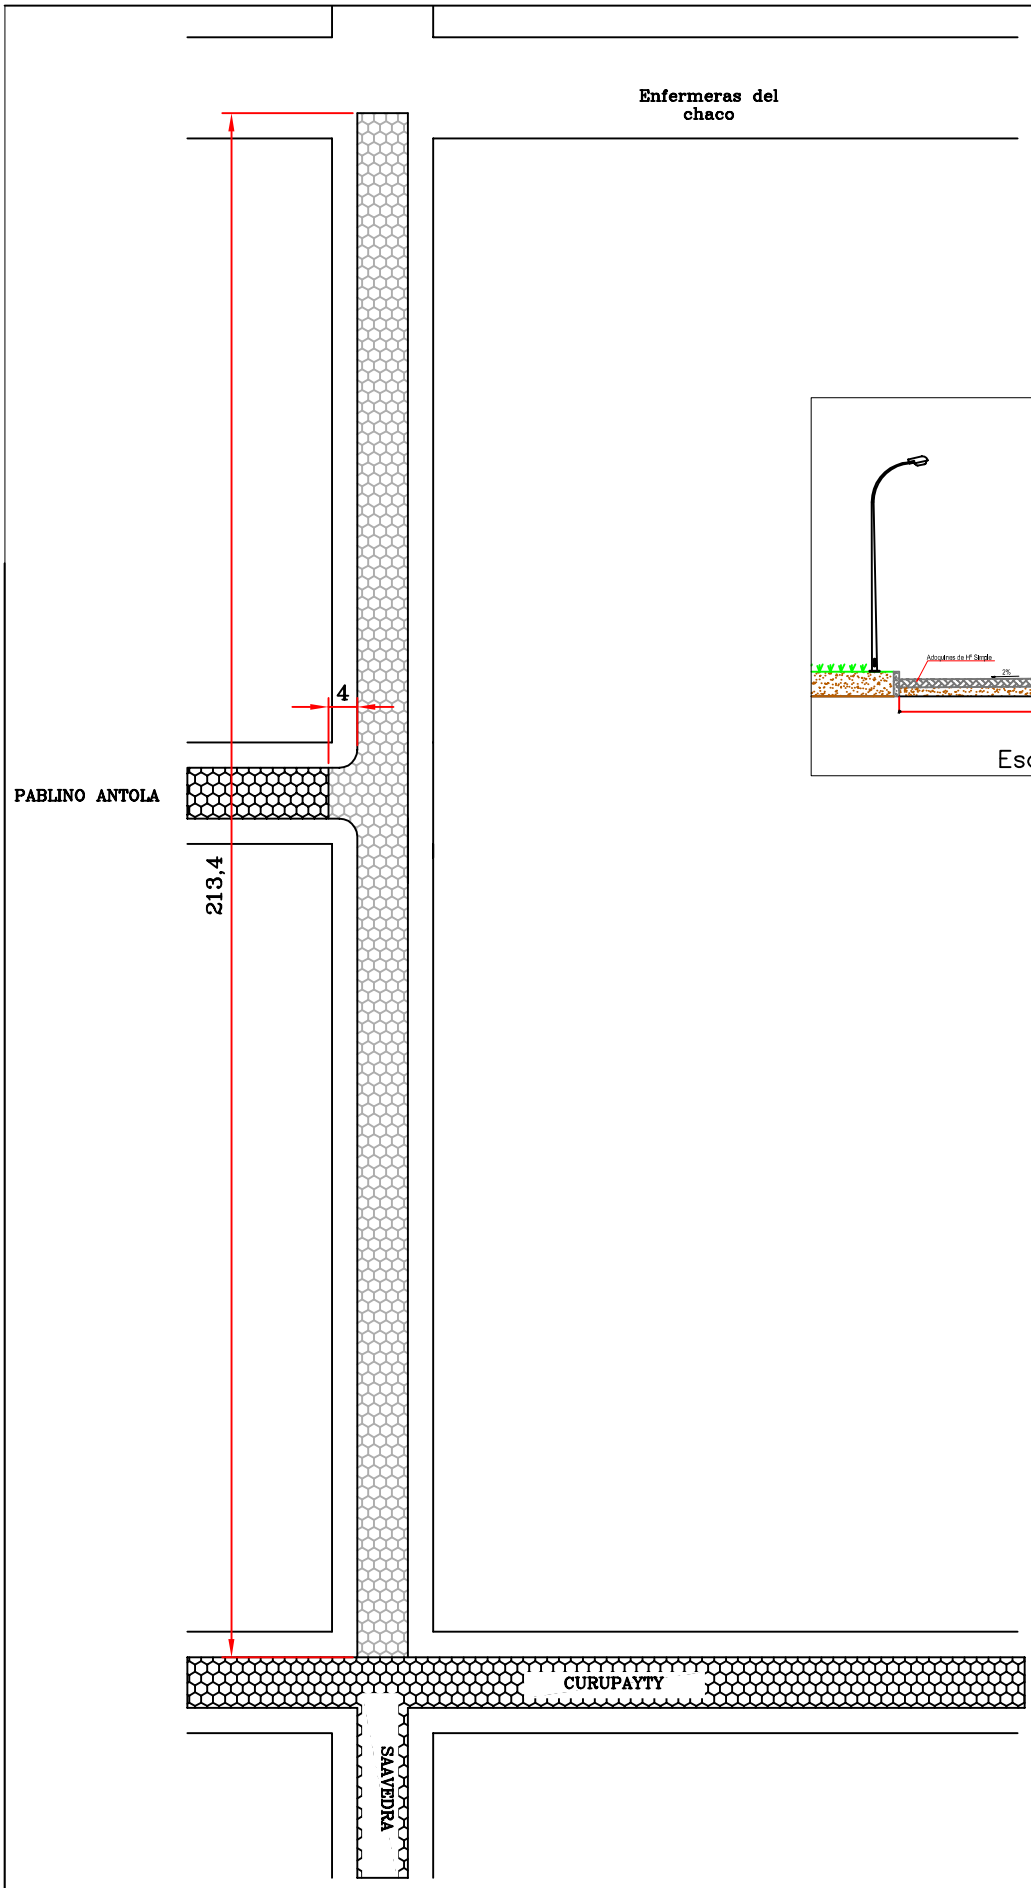

Planta General
Escala 1:750

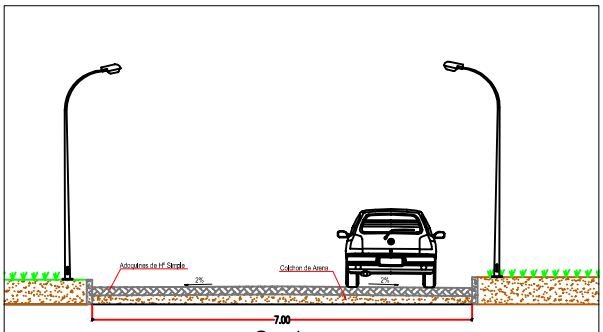

Corte
Escala 1 : 100

TRABAJO A EJECUTAR

1.523 m² de Adoquinado
432 ml de Cordón

REFERENCIA

ADOQUINADO EXISTENTE

ADOQUINADO A CONSTRUIR

GOBERNACIÓN DE ÑEEMBUCÚ

OBRA: ADOQUINADO
UBICACION: CALLE SAAVEDRA Bº SAN MIGUEL PILAR
SOLICITANTE:

RESPONSABLE		CADISTA
ARQ. LUIS AYALA		MARIANO SAUCEDO

PLANOS DEL LOTE 3

TRABAJO A EJECUTAR

2.253 m² de Adoquinado
652 ml de Cordón

REFERENCIA

ADOQUINADO EXISTENTE

ADOQUINADO A CONSTRUIR

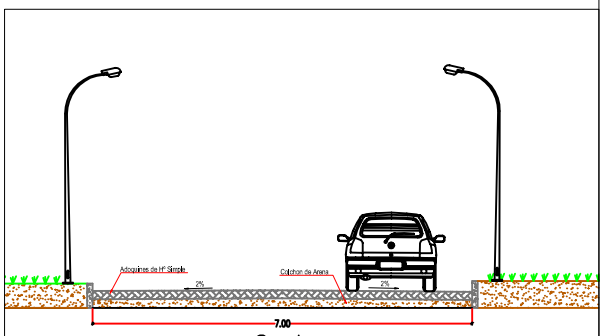

Corte
Escala 1 : 100

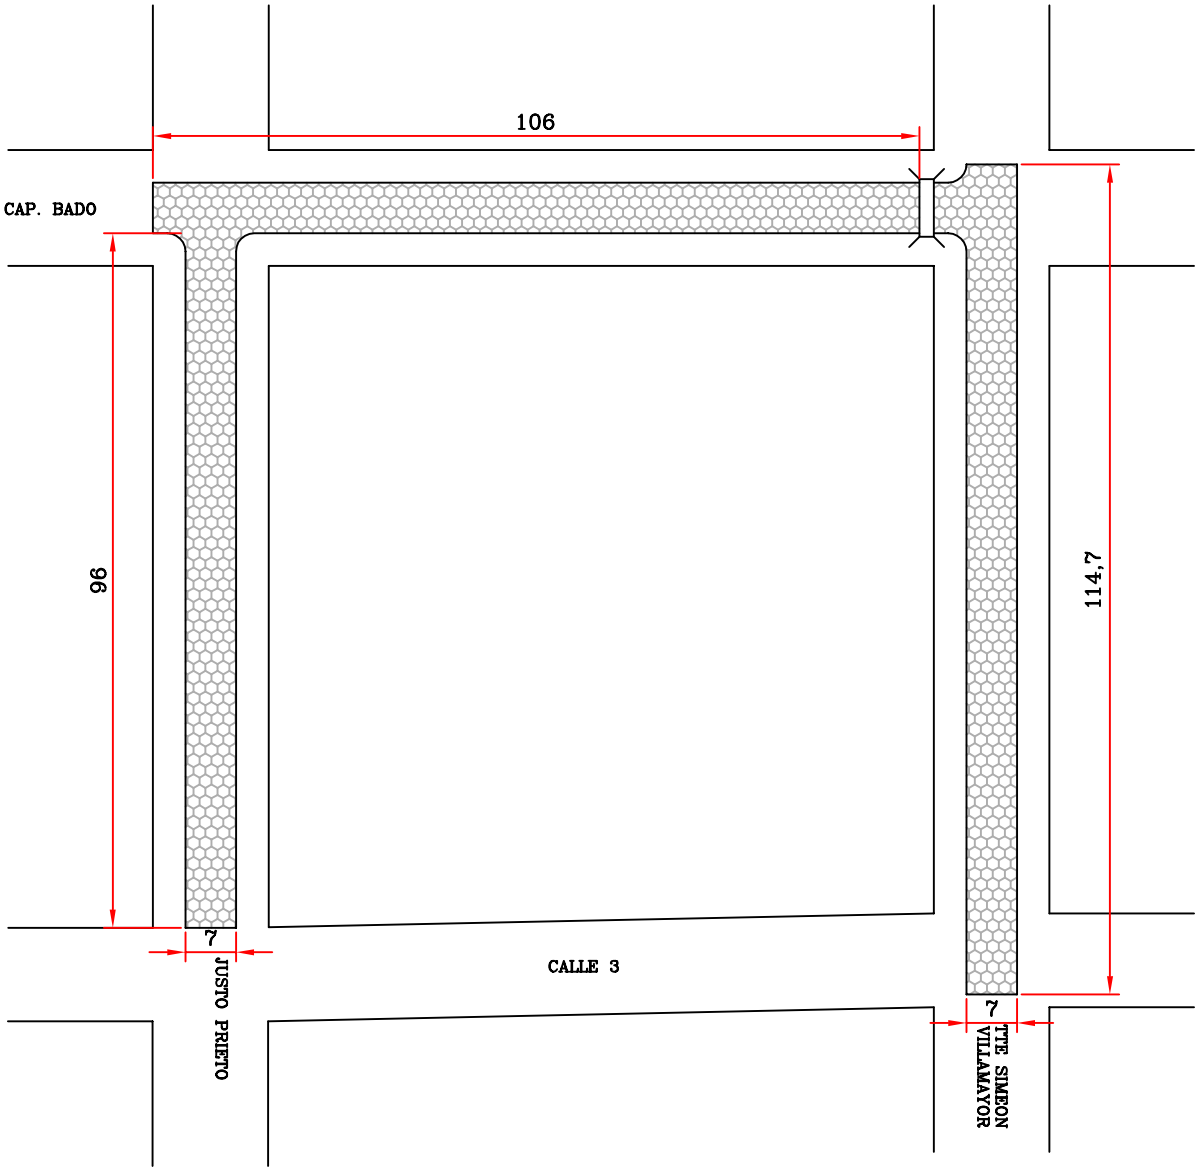

Planta General
Escala 1:750

GOBERNACIÓN DE ÑEEMBUCÚ

OBRA: ADOQUINADO
UBICACION: Bº SAN LORENZO - PILAR
SOLICITANTE:

RESPONSABLE		CADISTA
ARQ. LUIS AYALA		MARIANO SAUCEDO