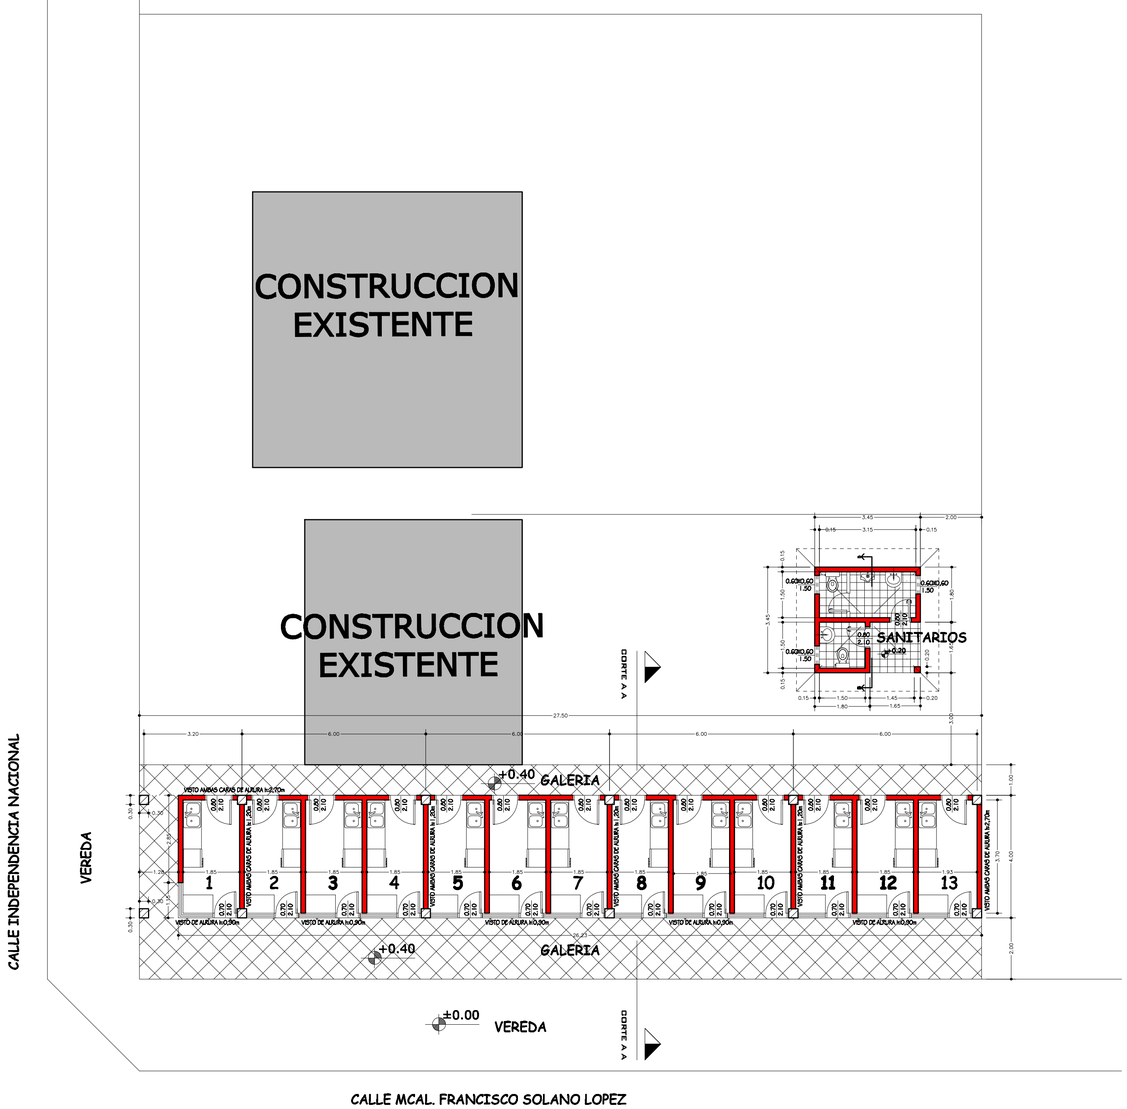

PLANTA ARQUITECTÓNICA
Escala 1:100

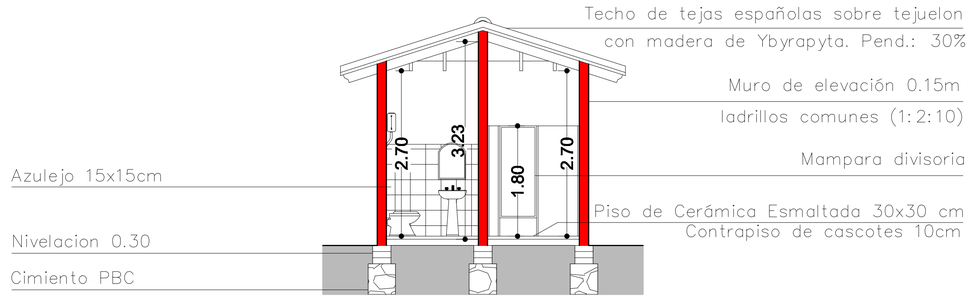

CORTE B-B´-BAÑO SEXADO
Escala 1:50

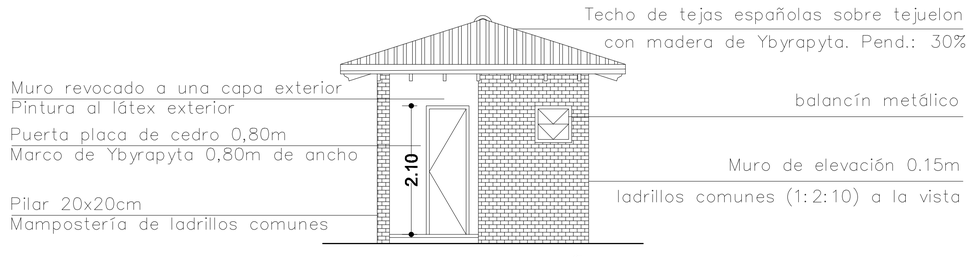

FACHADA PRINCIPAL-BAÑO SEXADO
Escala 1:50

OBRA: Puestos de venta para Feriantes
UBICACIÓN: SANTA MARIA DE FE -MISIONES