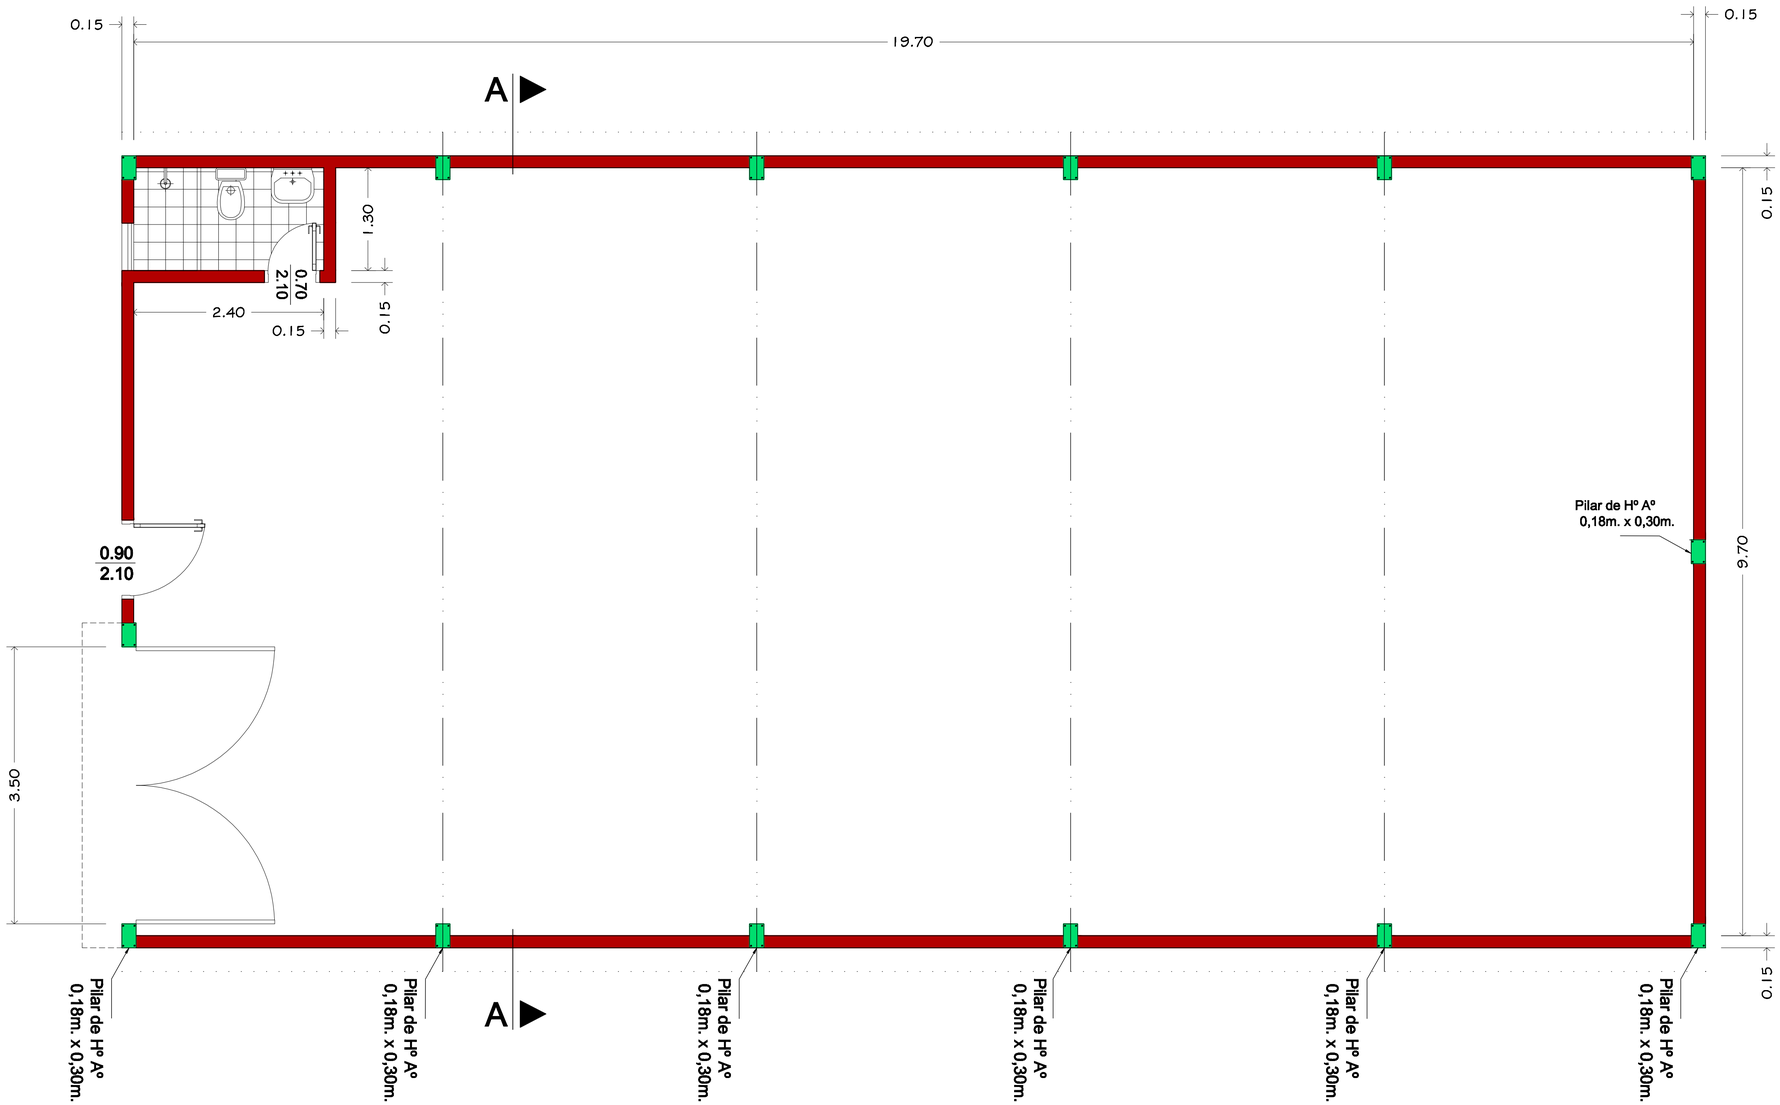

PLANTA ACOTADA

GOBERNACIÓN DE CAAZAPÁ

Obra: TINGLADO CERRADO PARA DEPOSITO