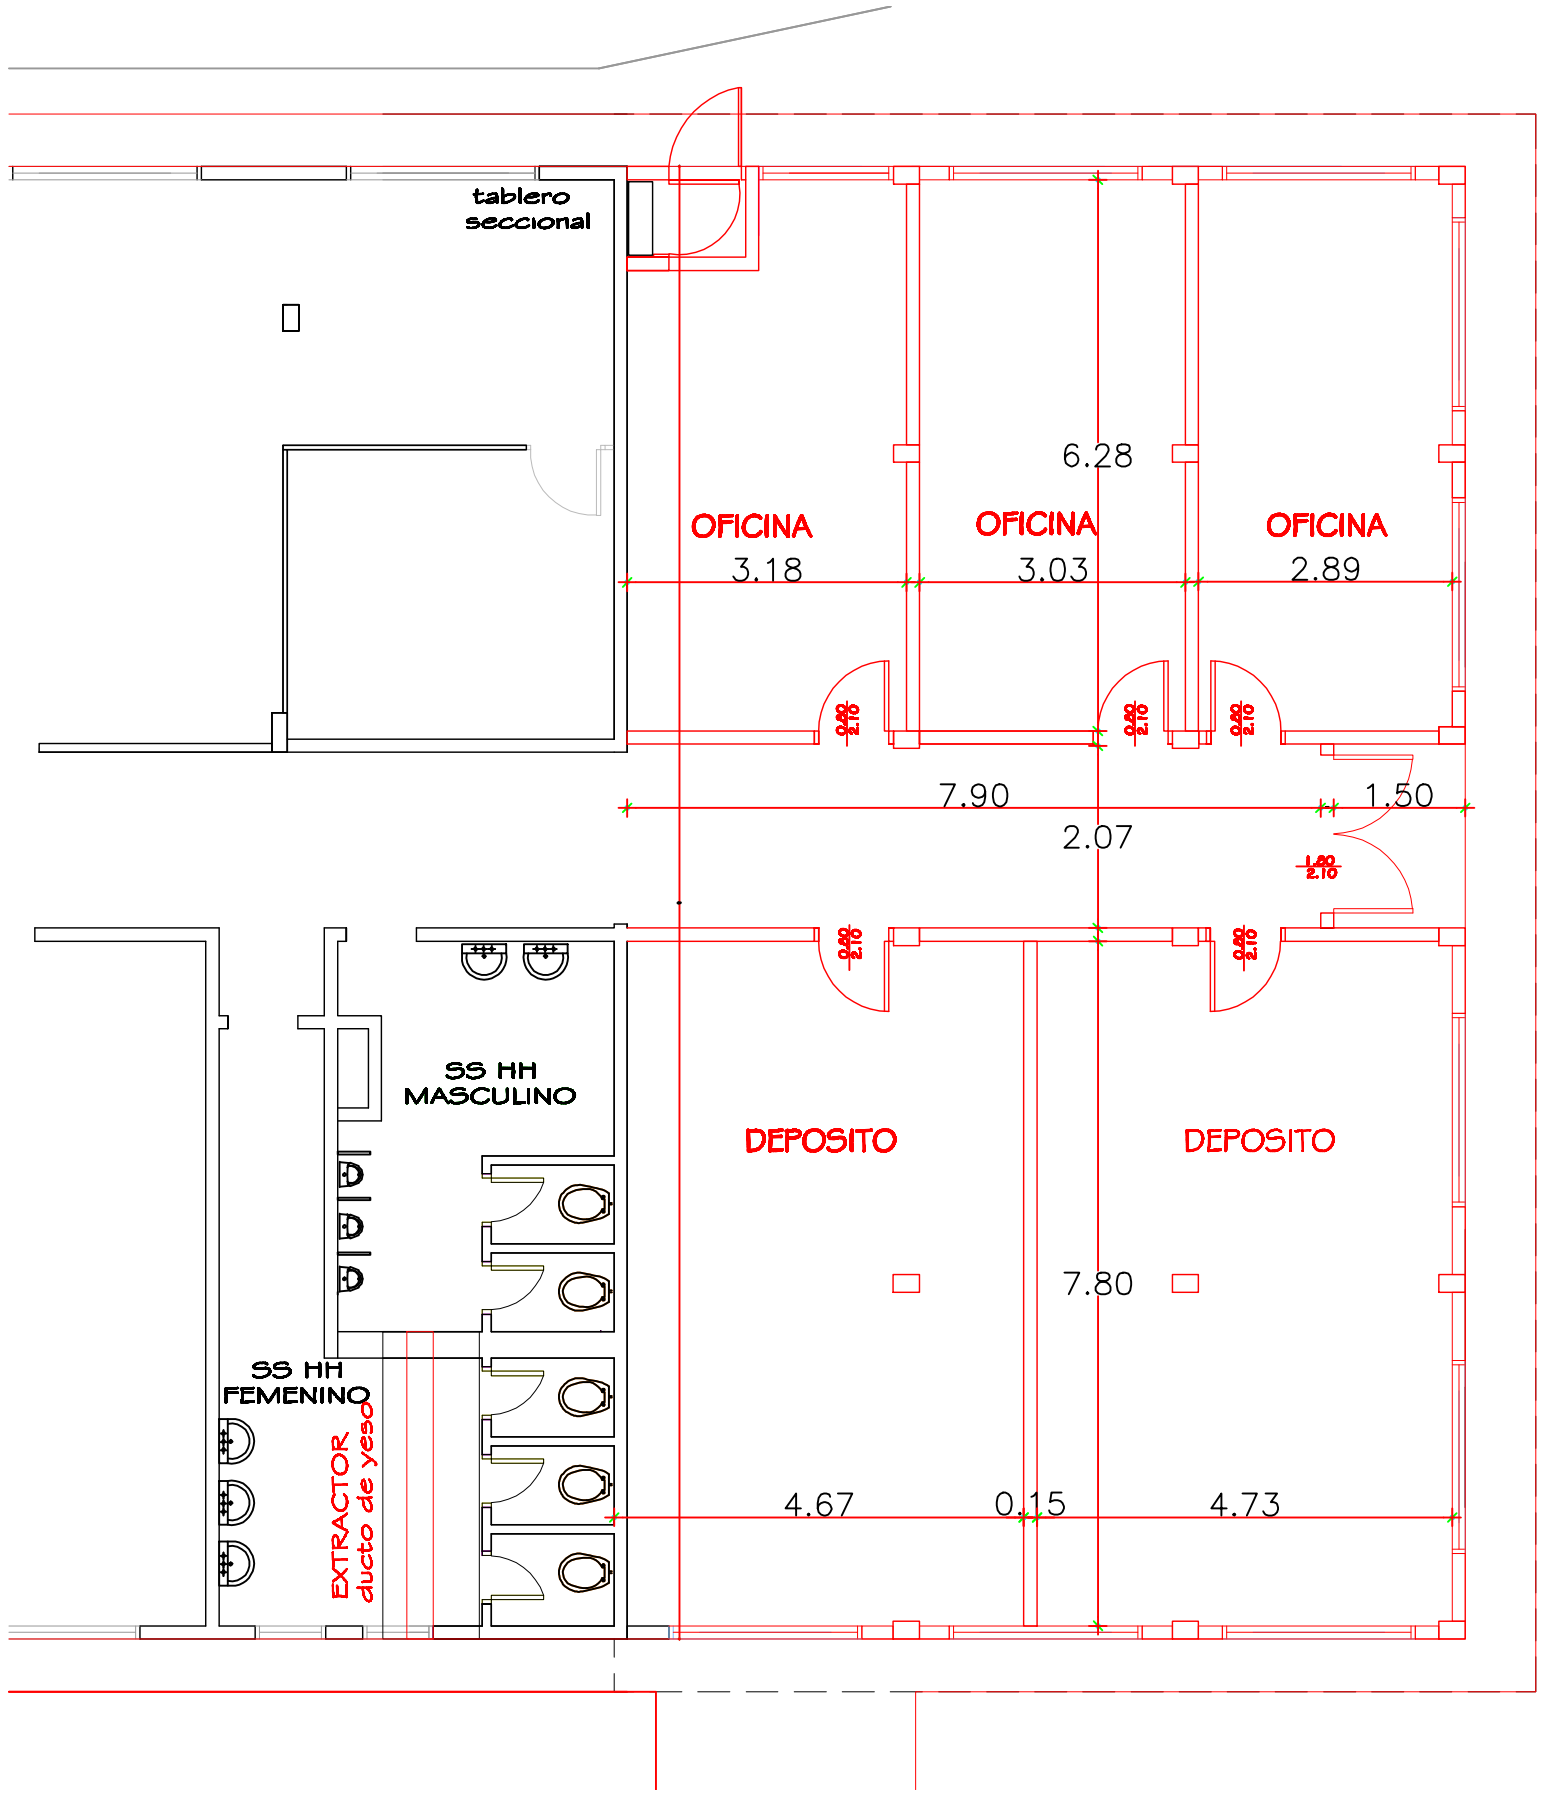

PLANTA BAJA s/ esc
SECRETARIA DE PATRIMONIO
GOBERNACION DEL ALTO PARANA

GOBERNACIÓN DEL ALTO PARANÁ

PROYECTO:	OBRAS Y REFORMAS EN VARIAS SECRETARIAS DE LA GOBERNACION DEL ALTO PARANA		
Secretaría de Obras Públicas	Ing.Ronny Gonzalez		
Proyectista :			
Empresa :			
FECHA		ESCALA	INDICADA
V.B.	Jefe Div.	Proyectista	