ZONA CÑÍA YSATY - LAMINA 1

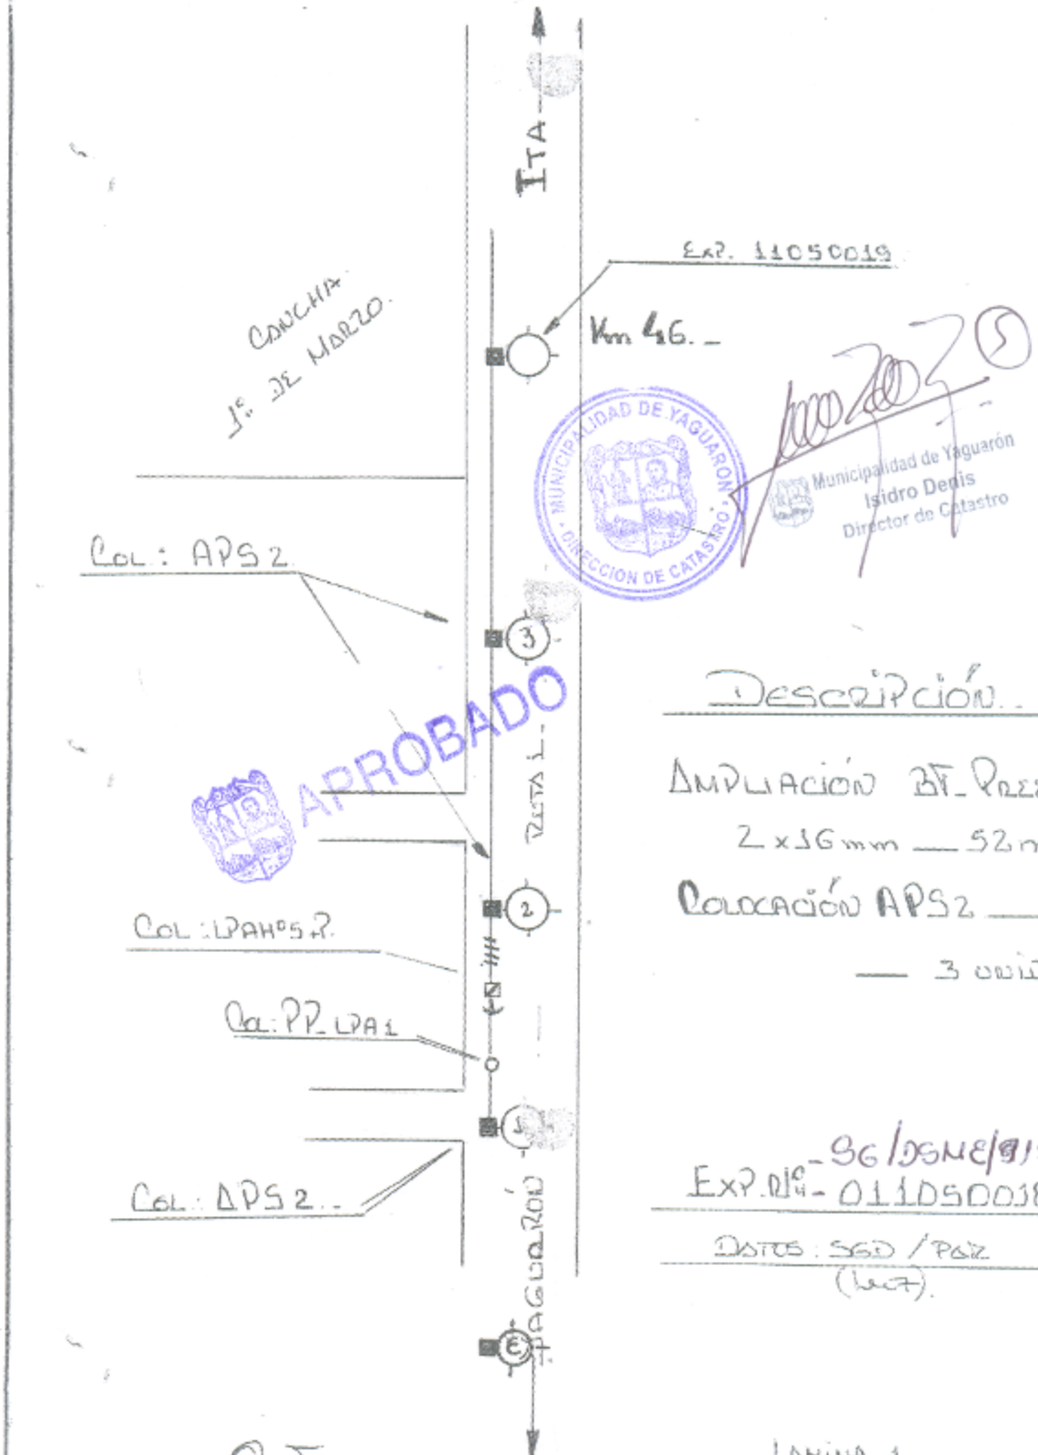

PRESUPUESTO No. OT

ZONA YSATY

LAMINA 1

ESC:

ANDE	Colocación APS 2	Loc: YG.
	Fecha 2/06/11. Firma	PLANO Nº AP 100951

ZONA CÑÍA YSATY - LAMINA 2

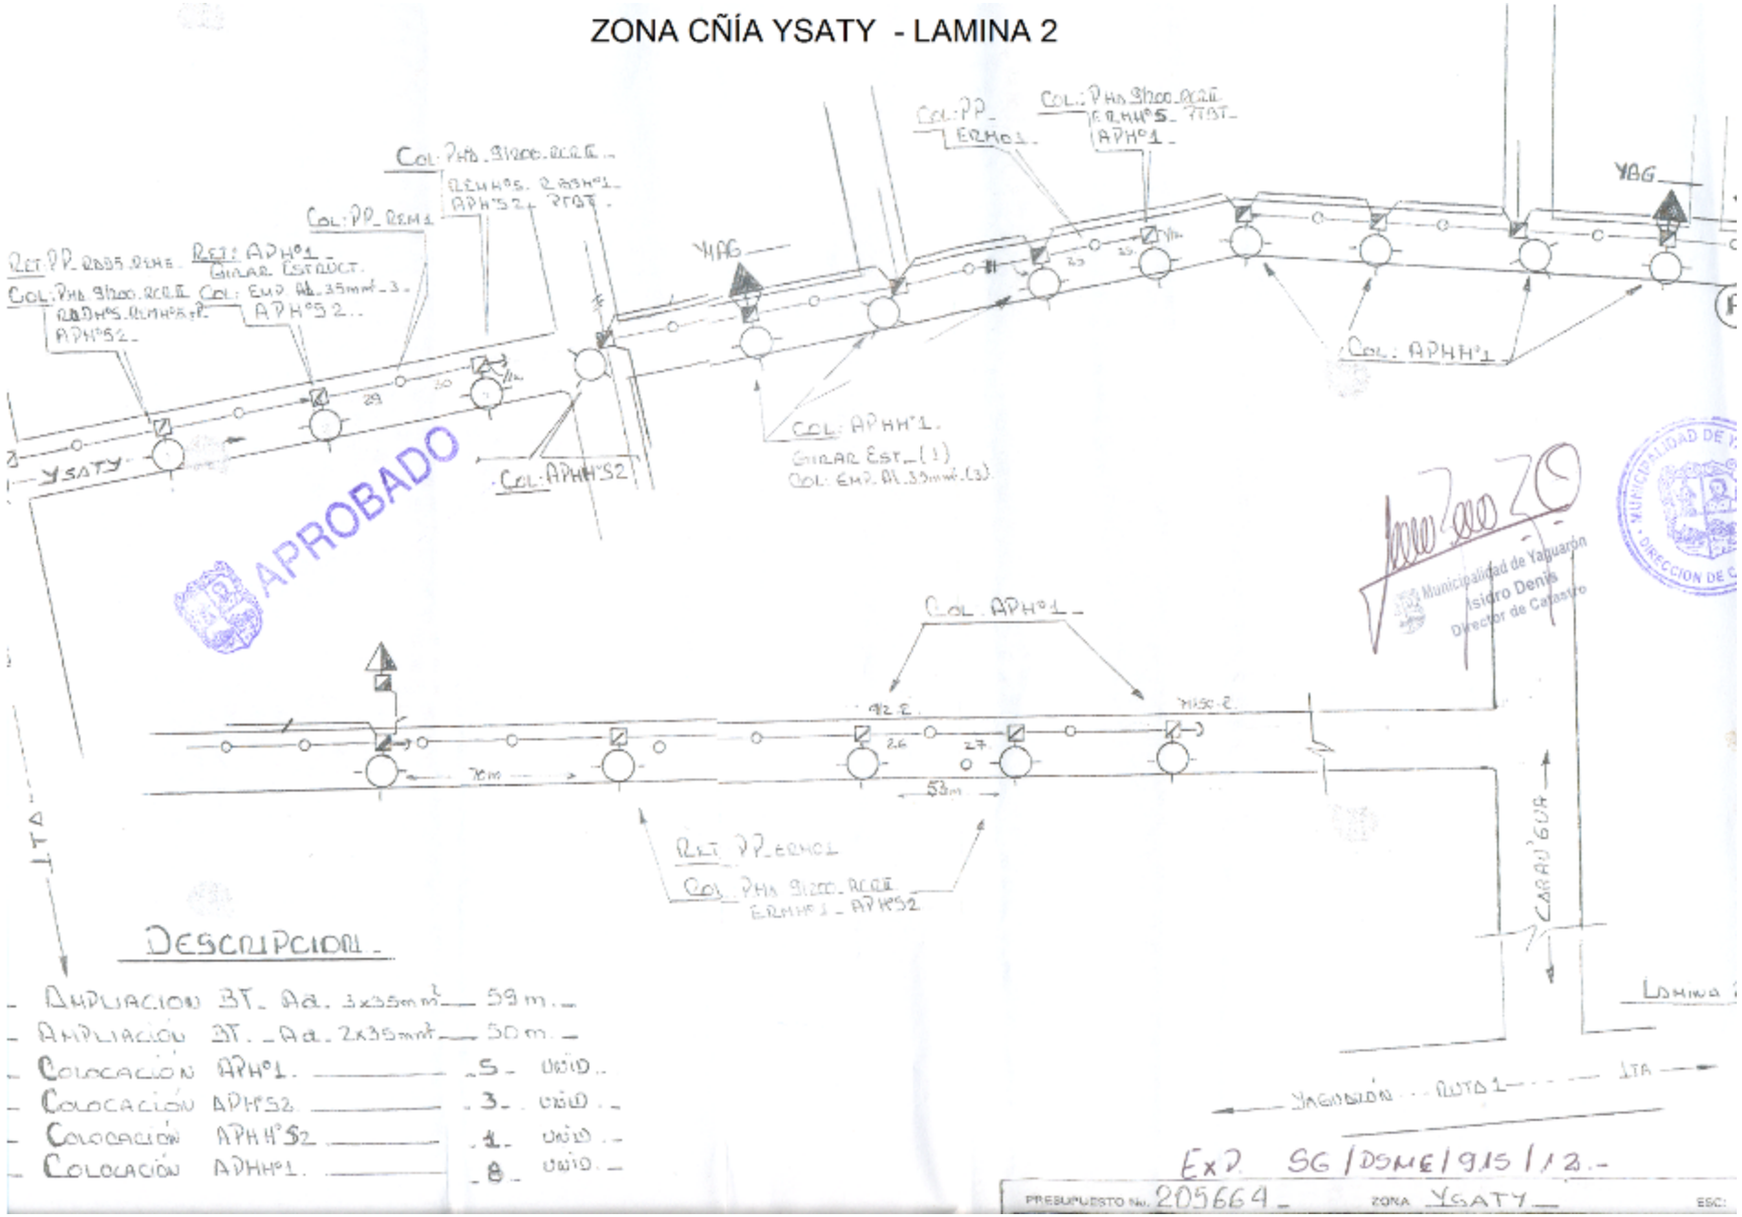

ZONA CÑÍA CARANGUA KM 45 A 46.5

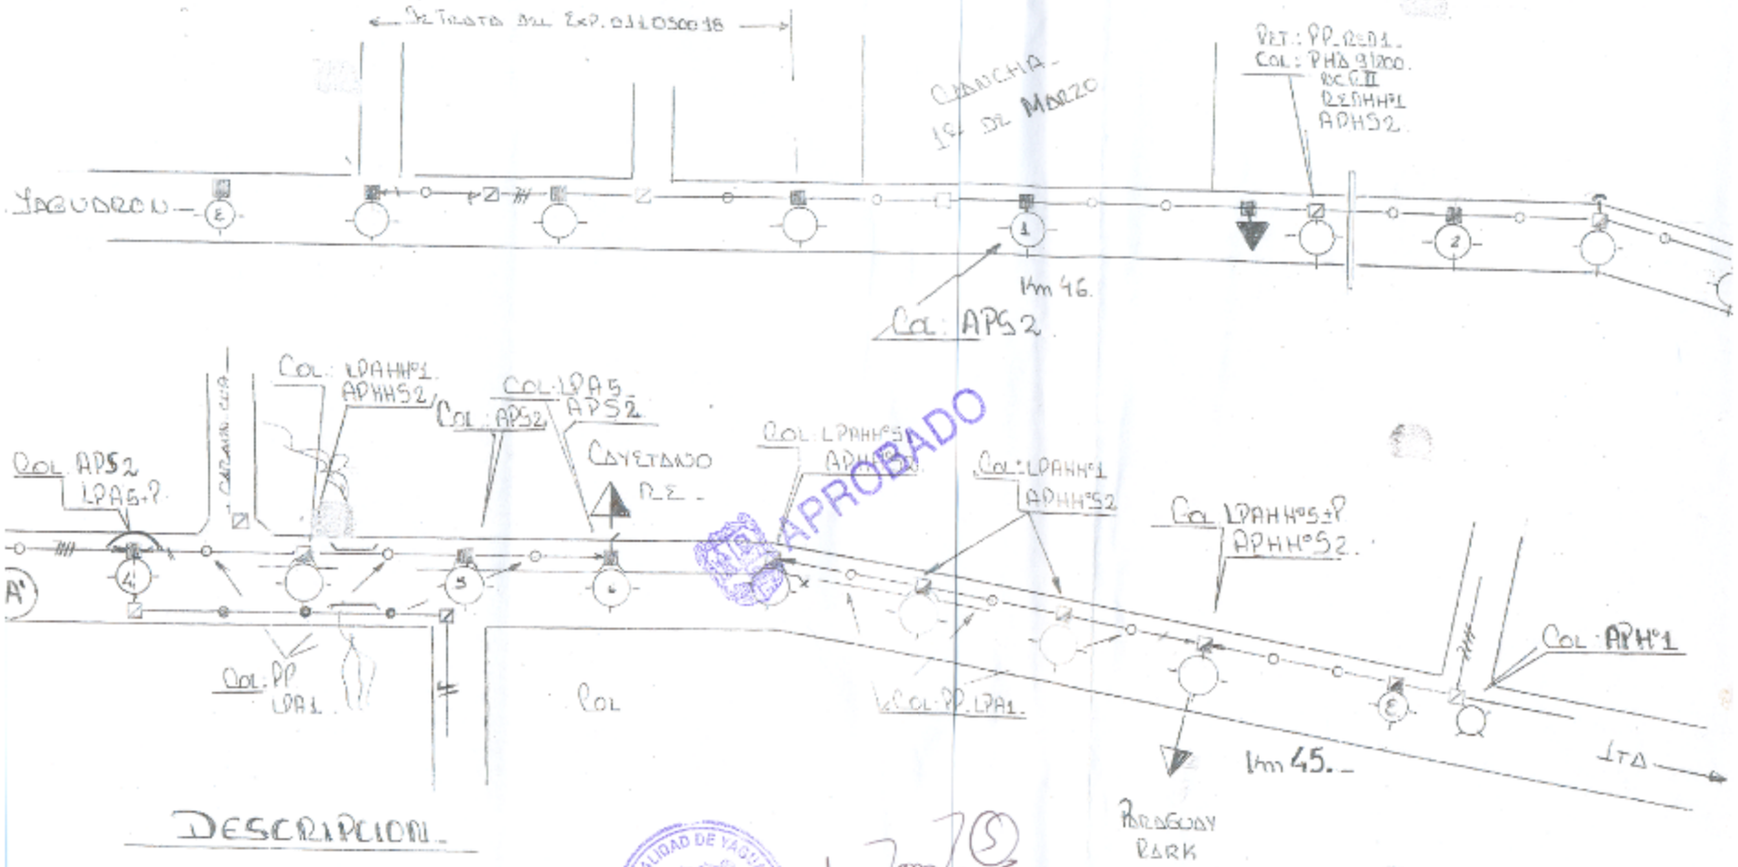

DESCRIPCION.

AMPLIACION DE RED. 2x16mm² ____ 480 m.
COLOCACIÓN APS2 ____ 1 UNID.
COLOCACION APHH°S2 ____ 7 UNID.
COLOCACIÓN APS2 ____ 6 UNID.

Municipalidad de Yaguarón
Isidro Denis
Director de Catastro

EXP Nº 11050019.
DATOS: SGD / PAZ
(LUZ). ITEH.

ANDE	ILUMINACION RUTA

ZONA DEL CERRO YAGUARON

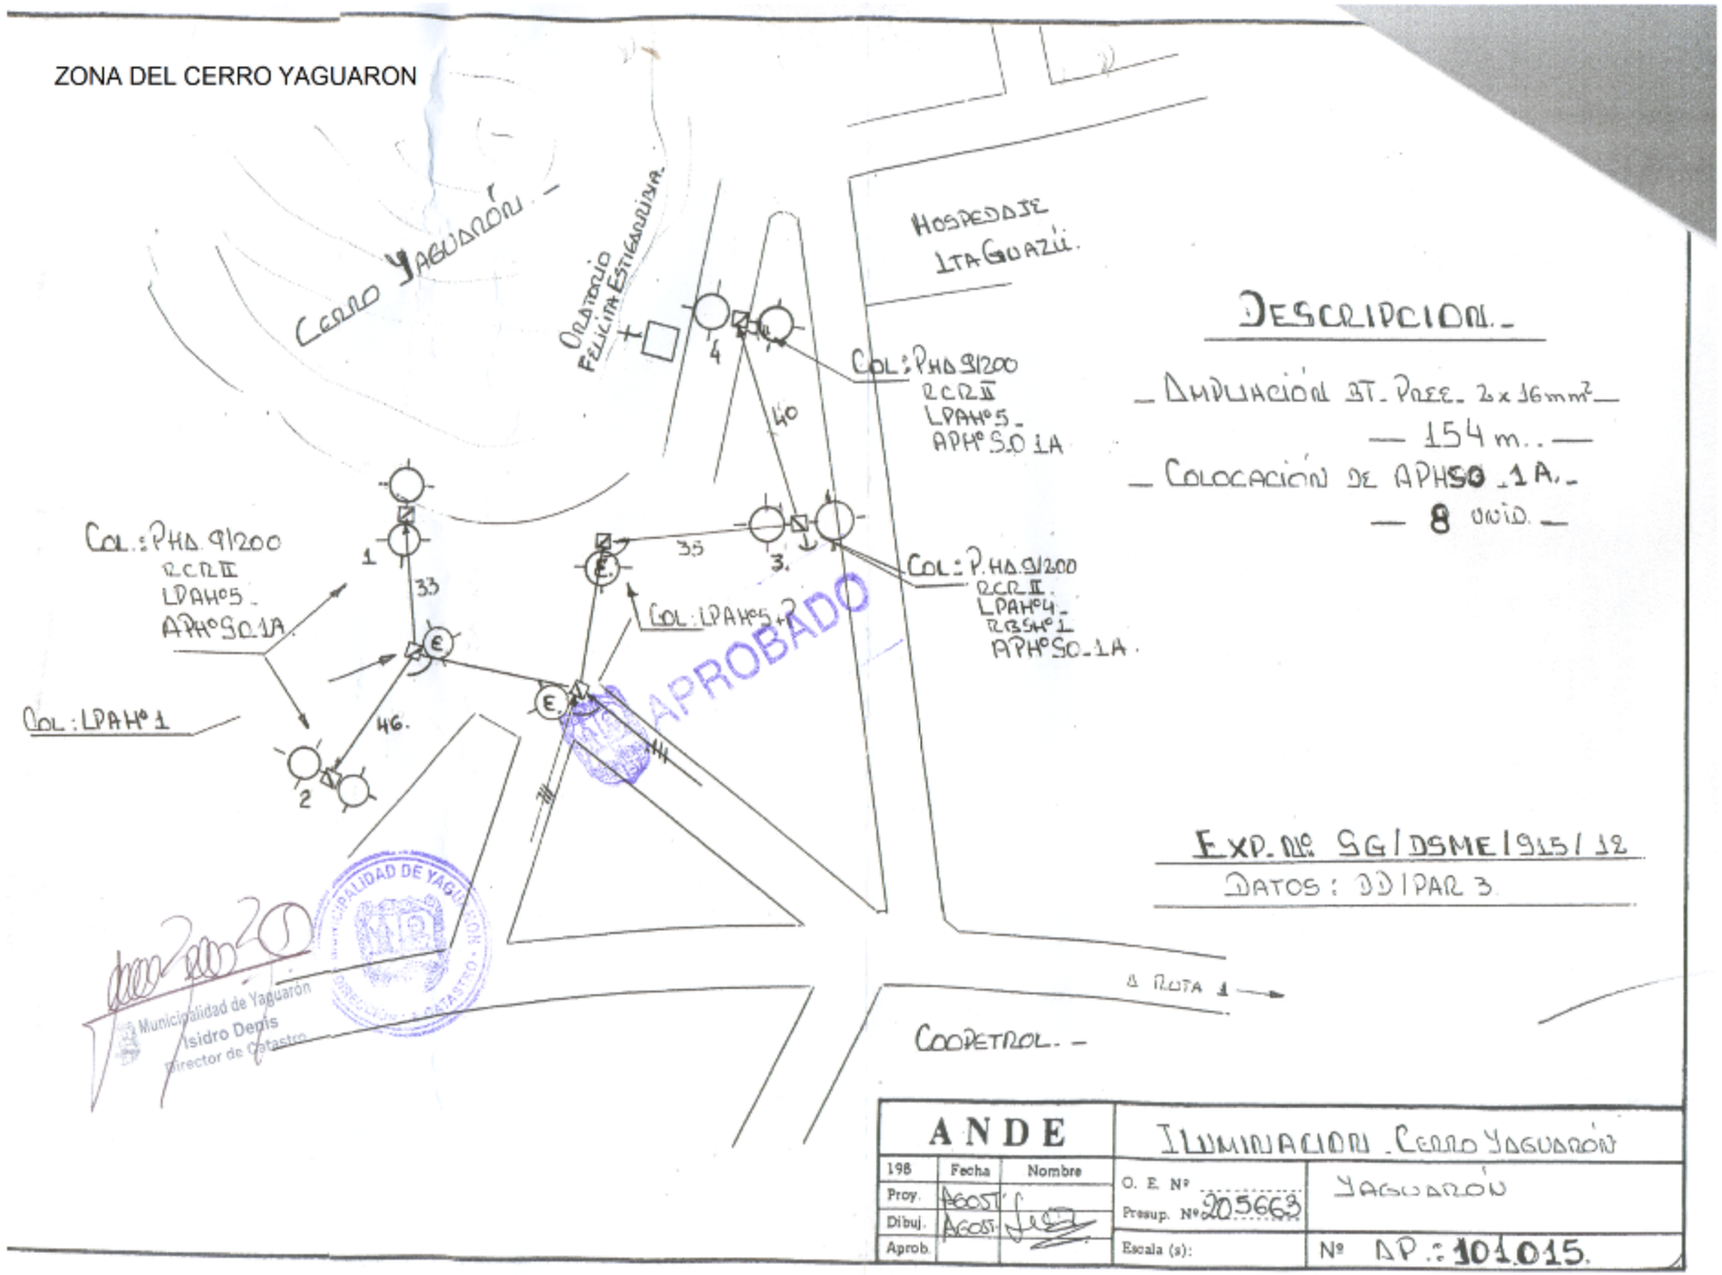

ZONA CÑIA GUAYAIBYTY
TRAMO PIRAYU - LAMINA 1

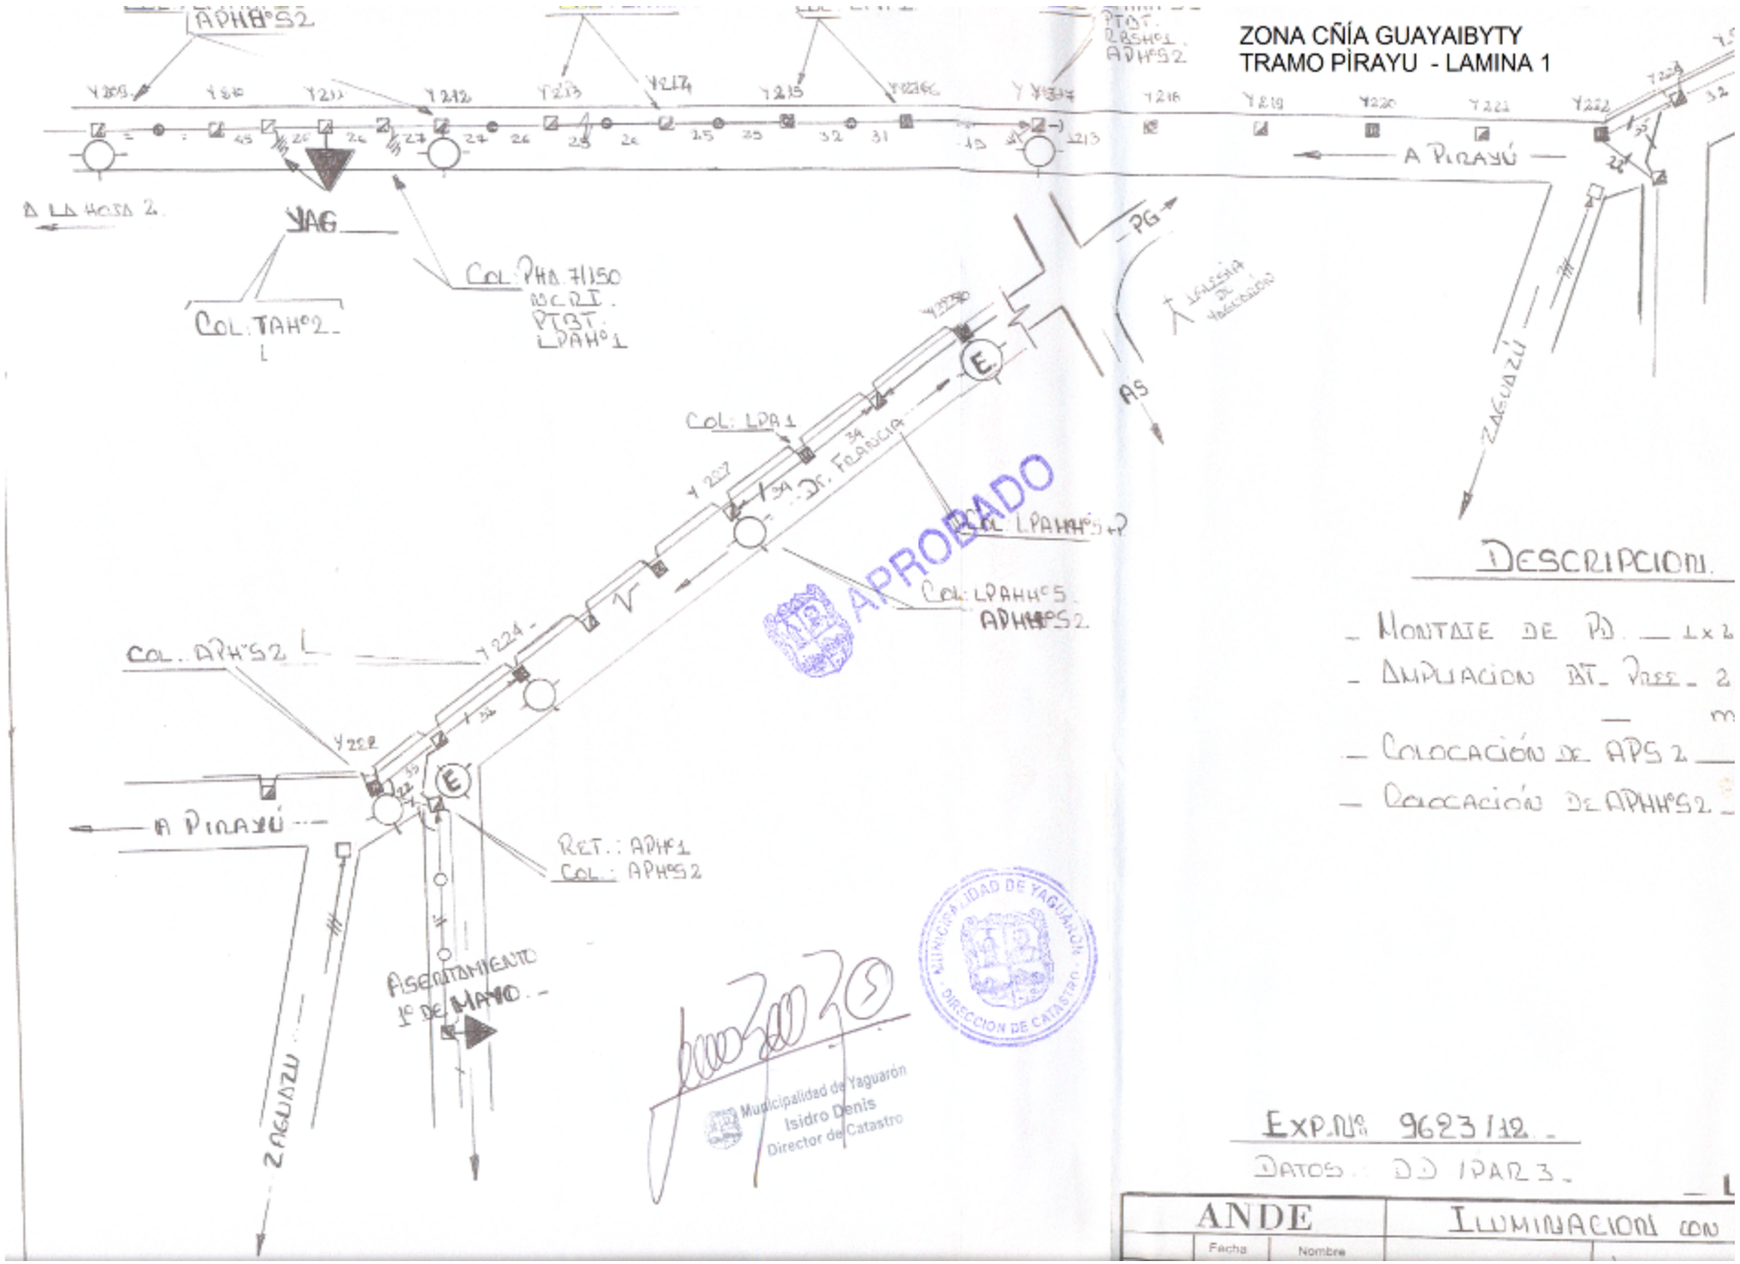

DESCRIPCIONI.

- MONTAJE DE PD. — 1x2
- AMPLIACION BT. PREE. 2 m
- COLOCACIÓN DE APS 2
- COLOCACIÓN DE APHHºS2.

EXP.Nº 9623/12.

DATOS: DD 1PAR 3.

ANDE		ILUMINACIONI CON
Fecha	Nombre	

ZONA CÑÍA GUAYAIBYTY TRAMO
PIRAYU - LAMINA 2

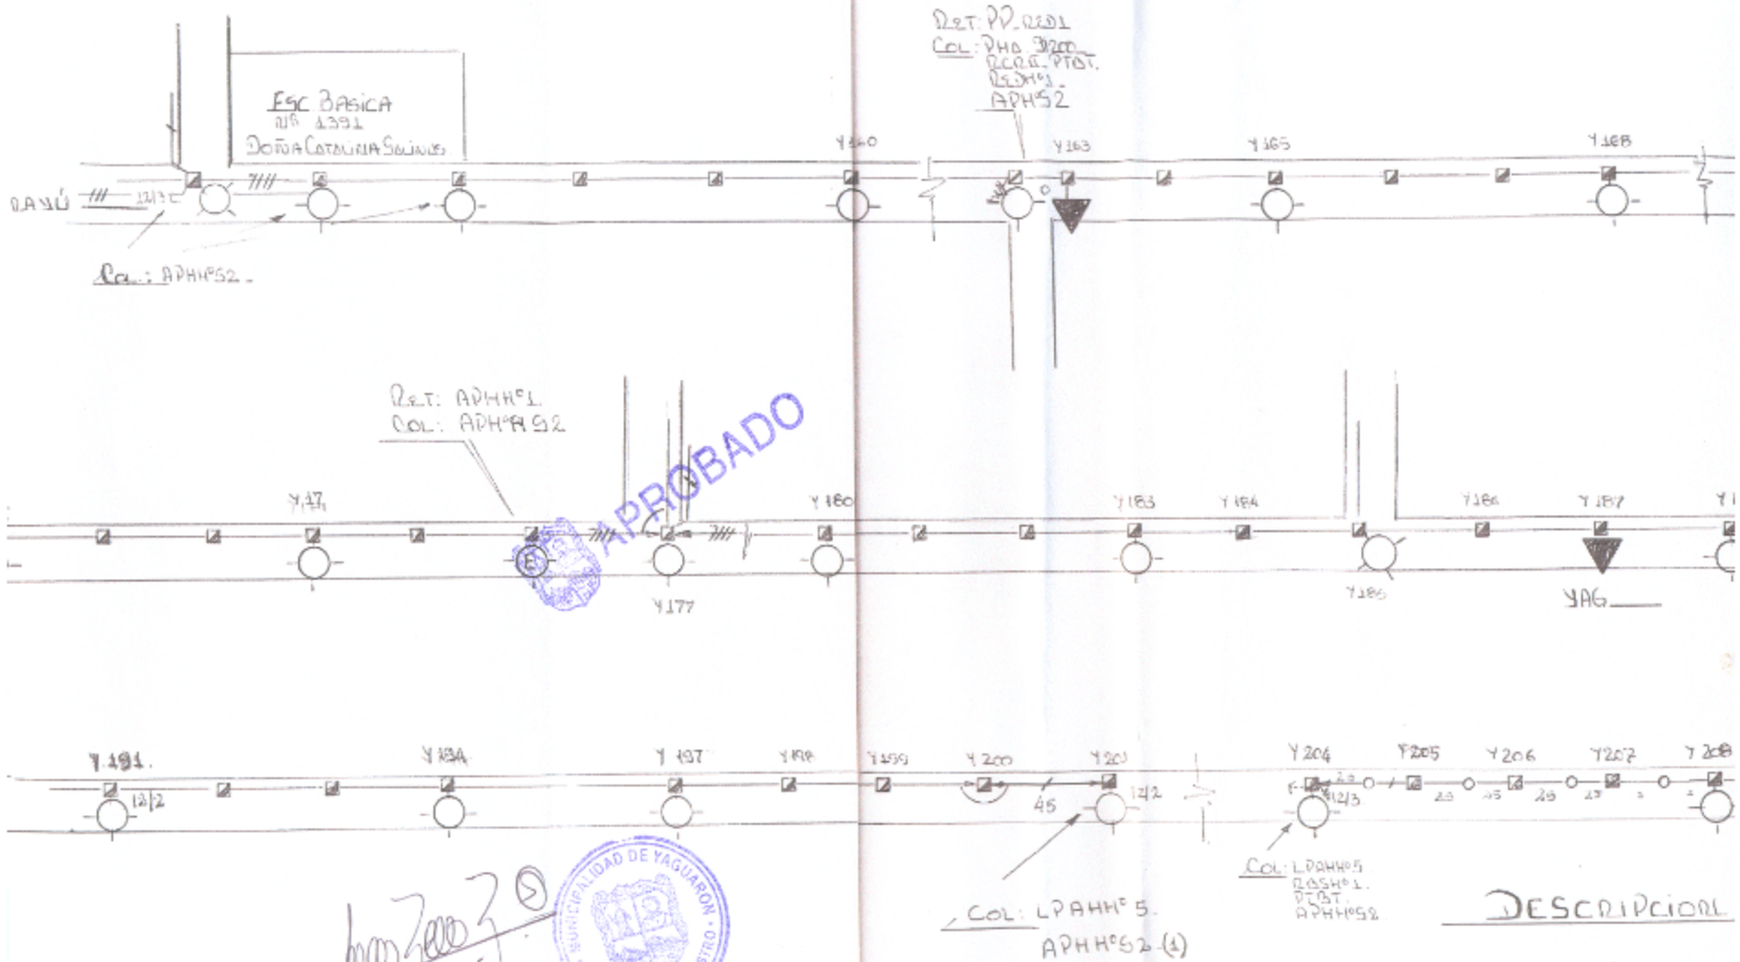

ZONA DEL HOSPITAL

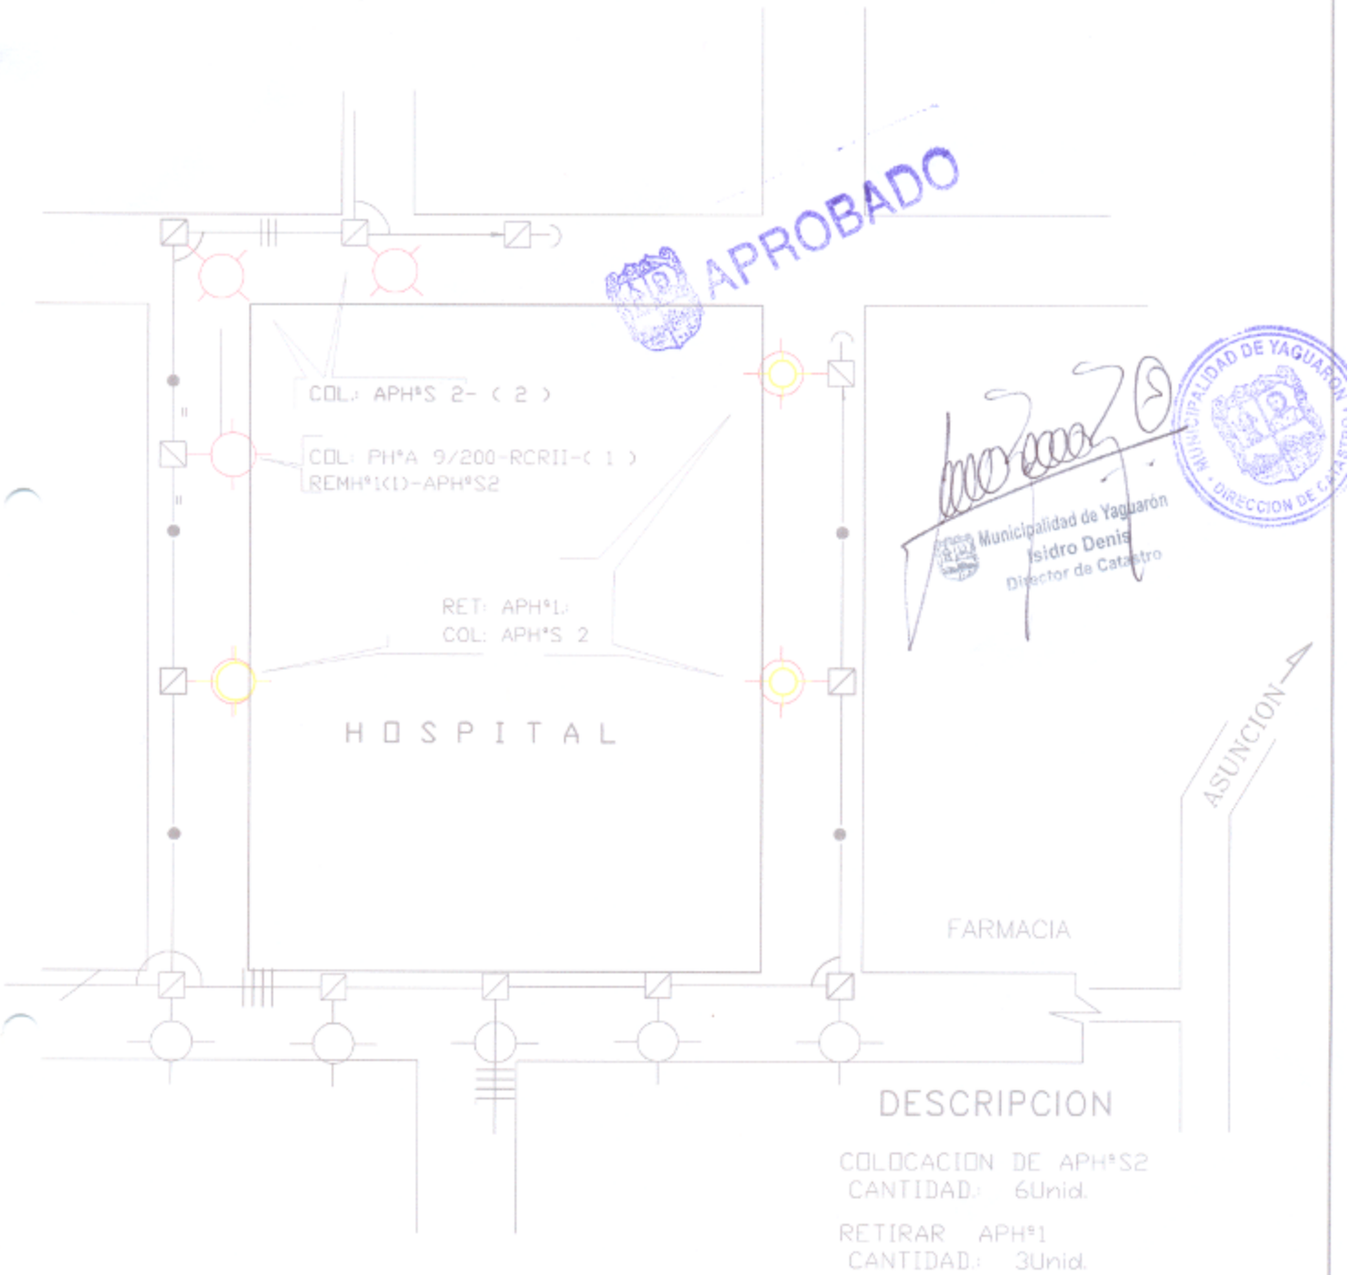

ANDE			ILUMINACION CON APHº S 2	
2010	Fecha	Nombre	OPE.N	Localidad: YAGUARON
Proy.	octubre.		Presup. Nº205870	
Dibuj.	10.10.12	LUZ A.	Plano Nº:101078	EXP.SG/DSME/11522/12
Aprob.				

ZONA PASO YBYRA PYTA

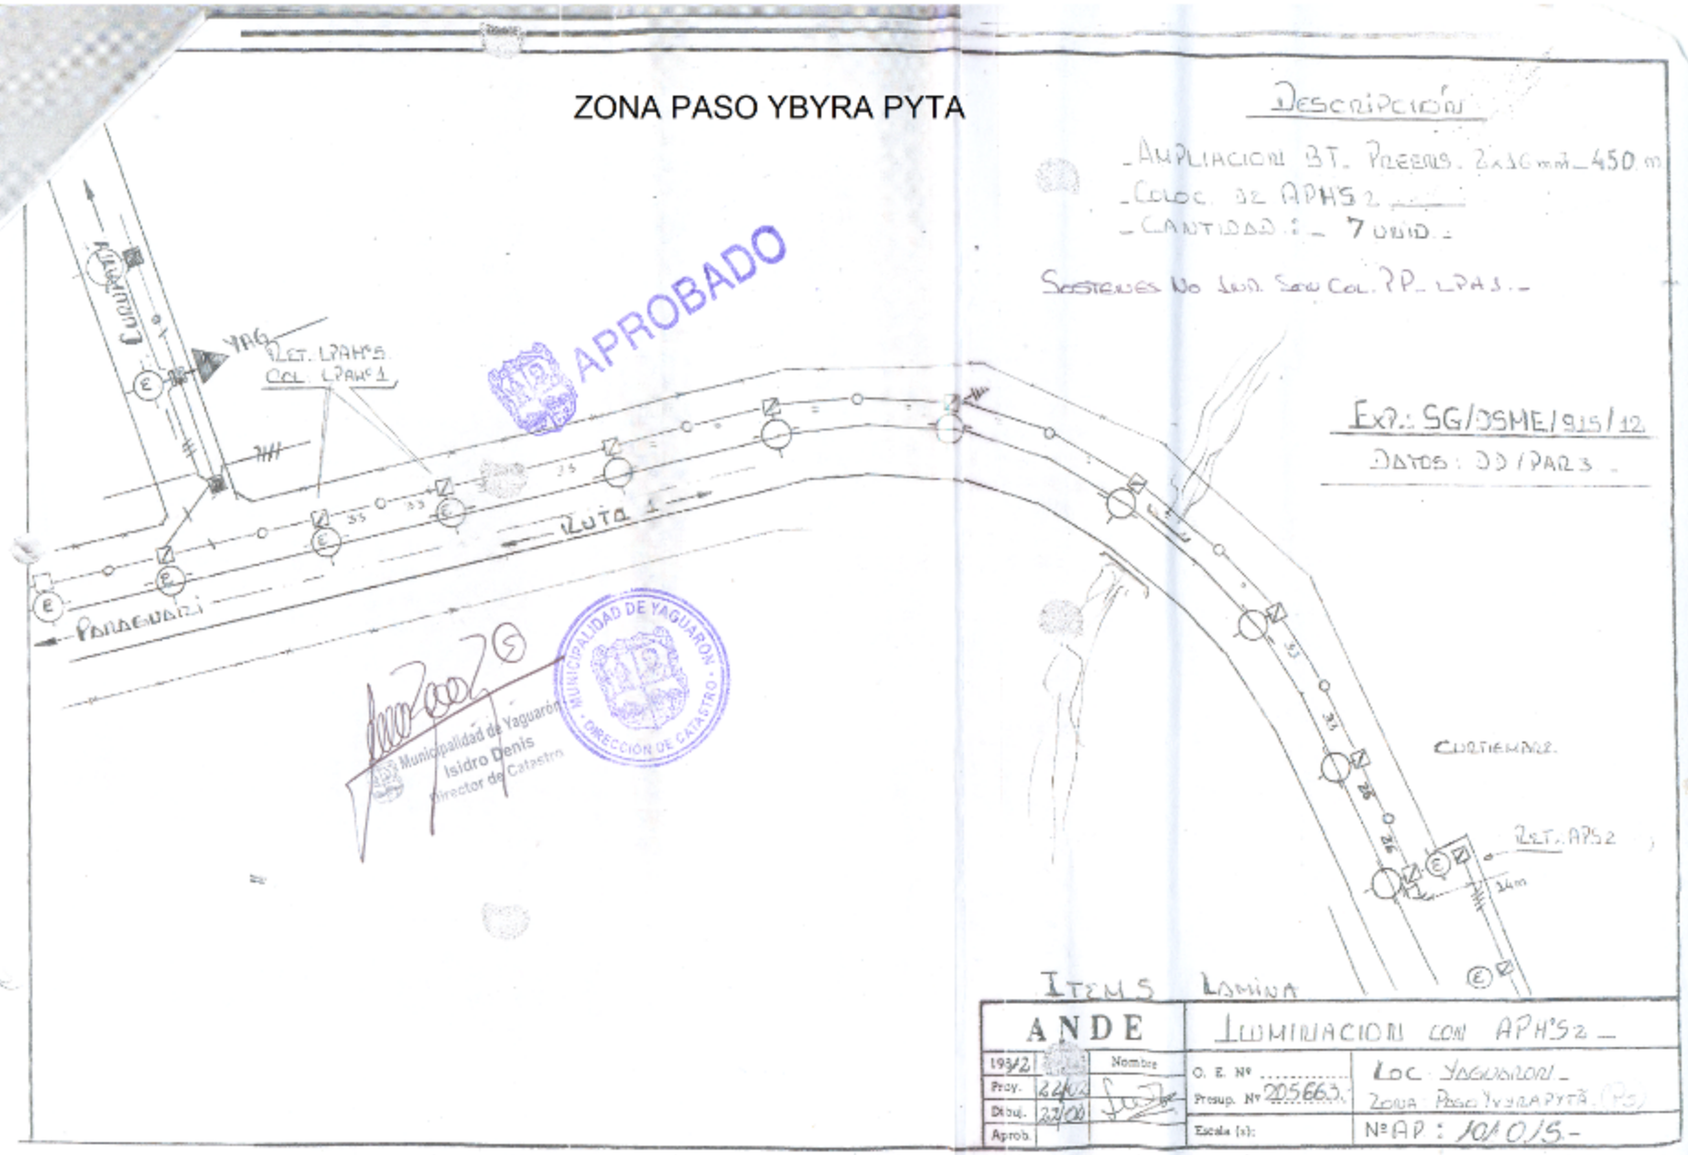
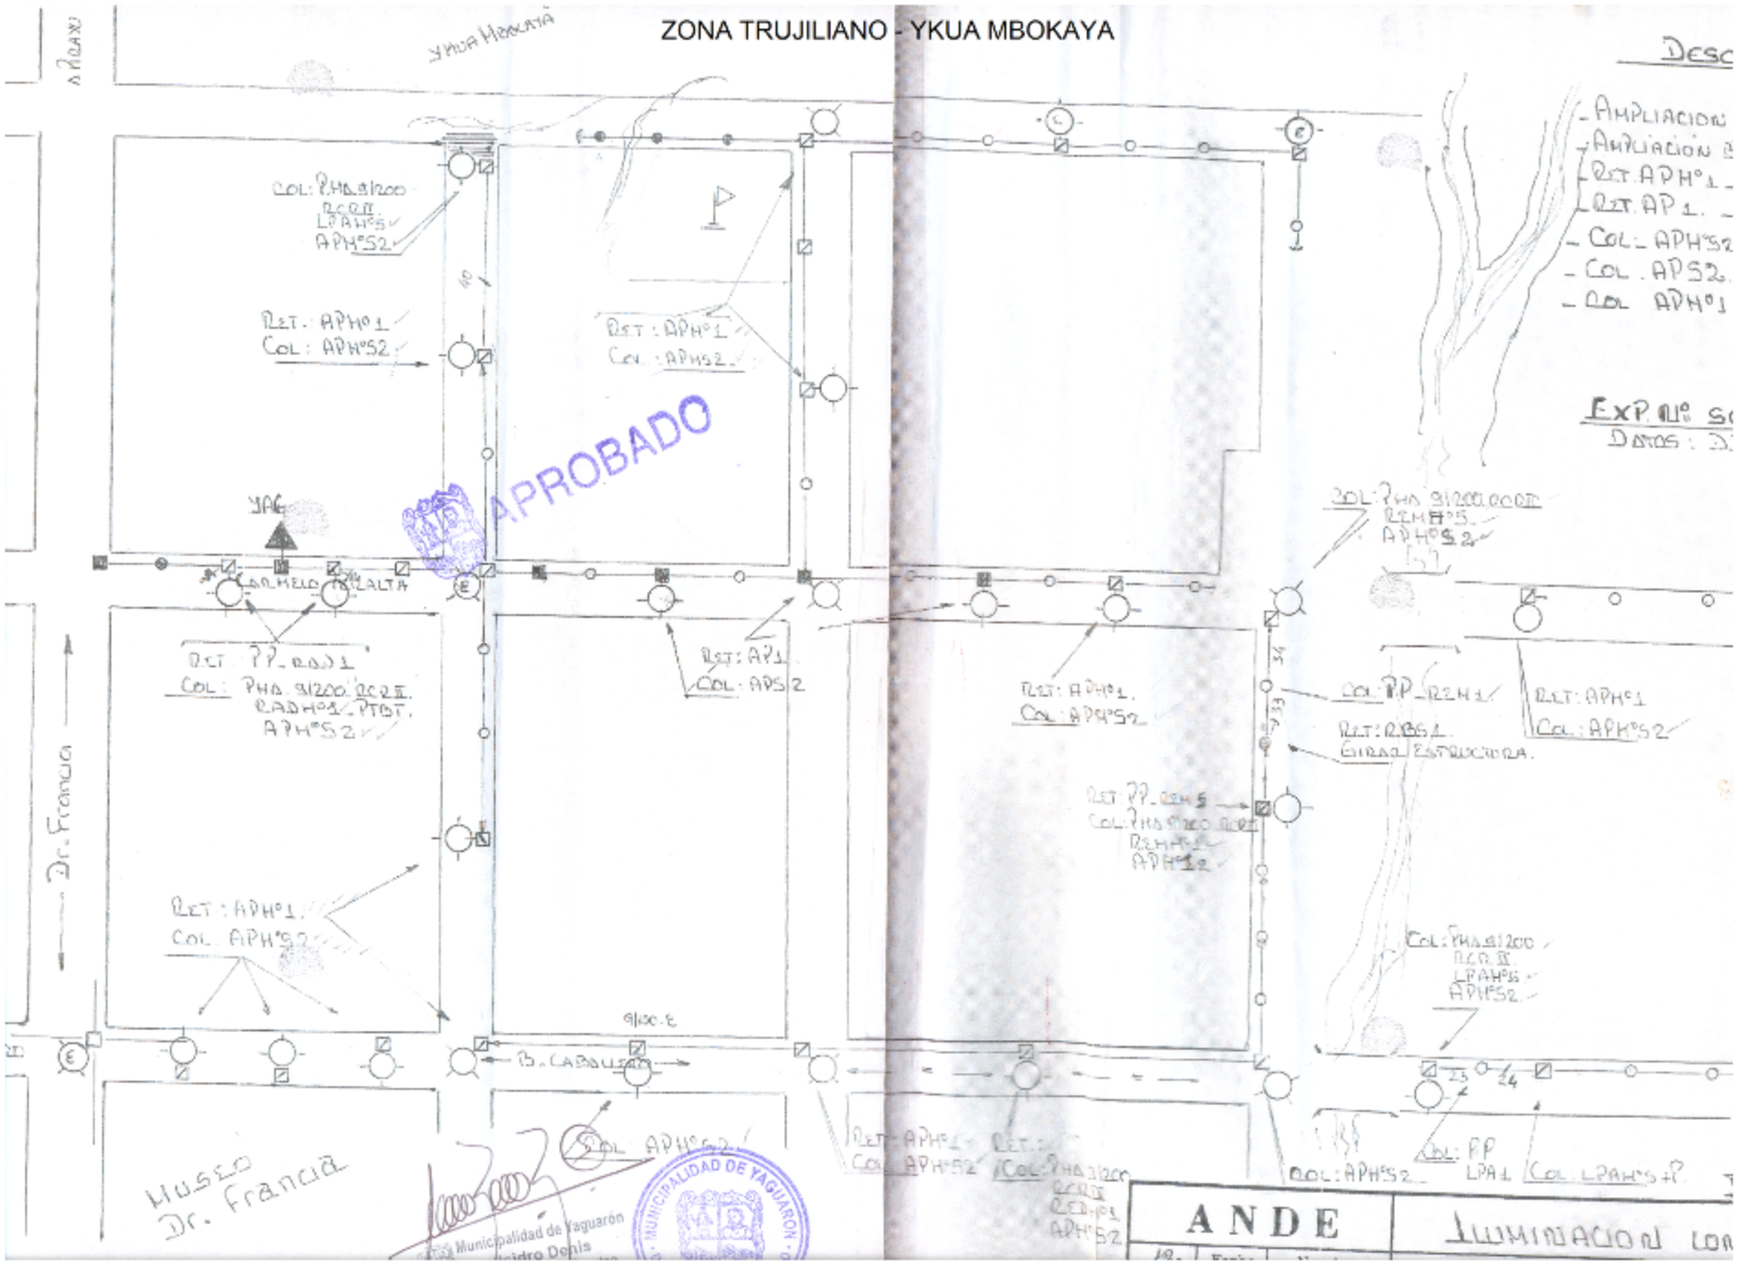
ZONA TRUJILIANO - YKUA MBOKAYA