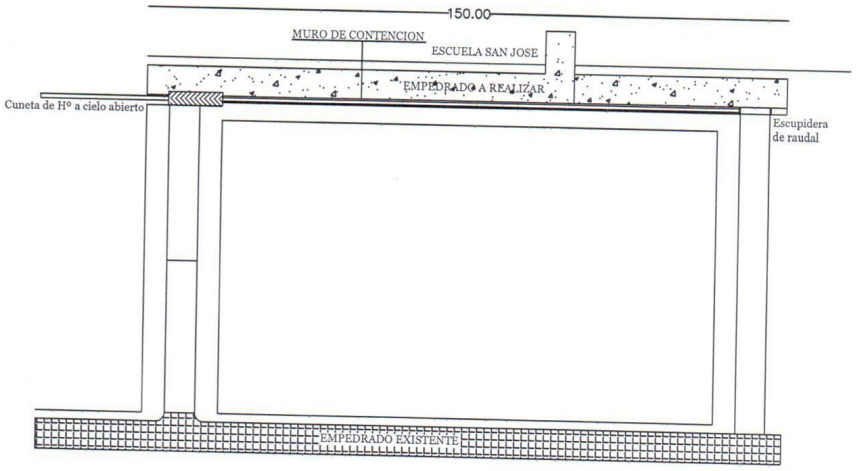

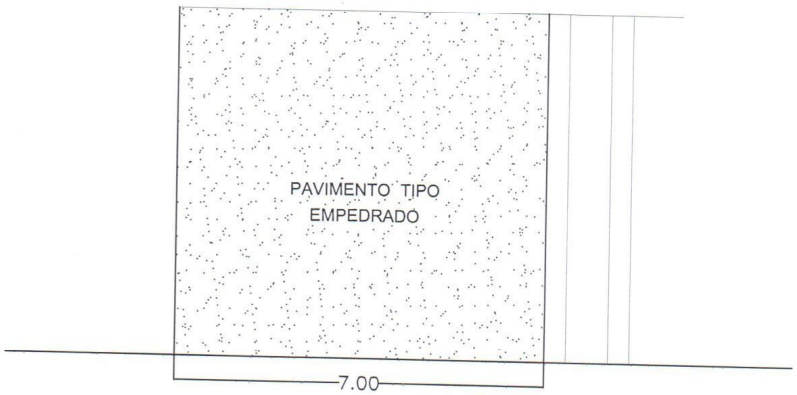

PAVIMENTO TIPO EMPEDRADO
PLANTA ARQUITECTONICA
ESCALA 1: 50

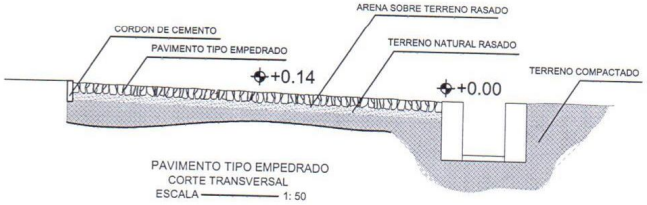

PAVIMENTO TIPO EMPEDRADO
CORTE TRANSVERSAL
ESCALA 1: 50

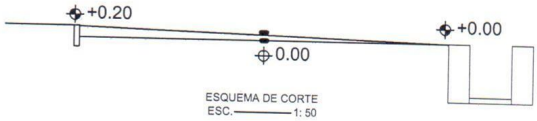

ESQUEMA DE CORTE
ESC. 1: 50

Arq. Victor M. Paniagua
Arquitectura y Construcción
RUC: 2350235-3

PROYECTO: CONSTRUCCIÓN DE EMPEDRADO	
PROPIETARIO: MUNICIPALIDAD DE YAGUARÓN	UBICACION: 25 DE DICIEMBRE BARRIO SAN JOSE
PROFESIONAL: ARQ. VICTOR MANUEL PANIAGUA	SUP. A CONSTRUIR: 1108 M2
PROFESIONAL	PROPIETARIO

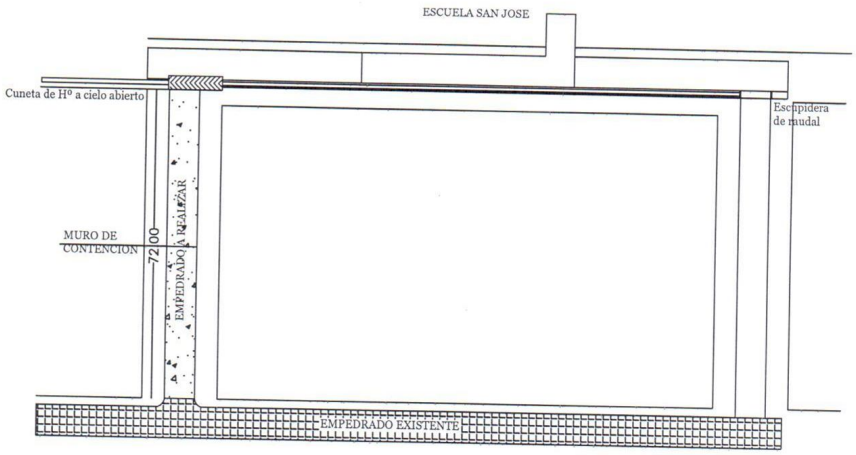

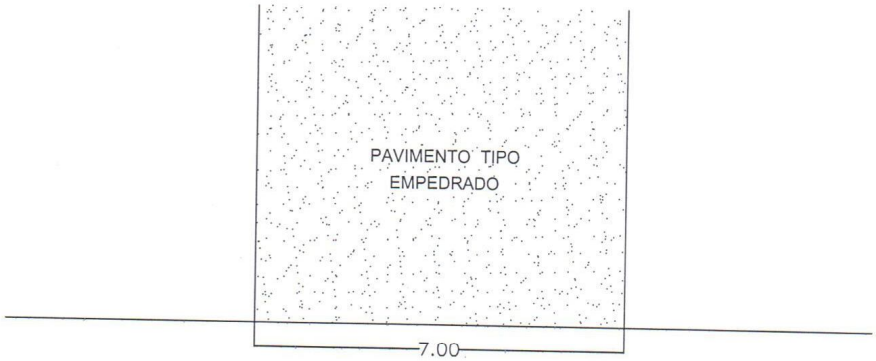

PAVIMENTO TIPO EMPEDRADO
PLANTA ARQUITECTONICA
ESCALA ——— 1: 100

PAVIMENTO TIPO EMPEDRADO
CORTE TRANSVERSAL
ESCALA ——— 1: 100

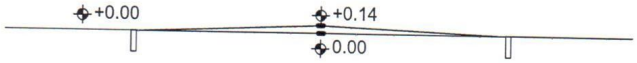

ESQUEMA DE CORTE
ESC. ——— 1: 100

Arq. Victor M. Paniagua
Arquitectura y Construcción
RUC: 2350235-3

PROYECTO: CONSTRUCCIÓN DE EMPEDRADO	
PROPIETARIO: MUNICIPALIDAD DE YAGUARÓN	UBICACION: BARRIO SAN JOSE
PROFESIONAL: ARQ. VICTOR MANUEL PANIAGUA	SUP. A CONSTRUIR: 504 M2
PROFESIONAL	PROPIETARIO